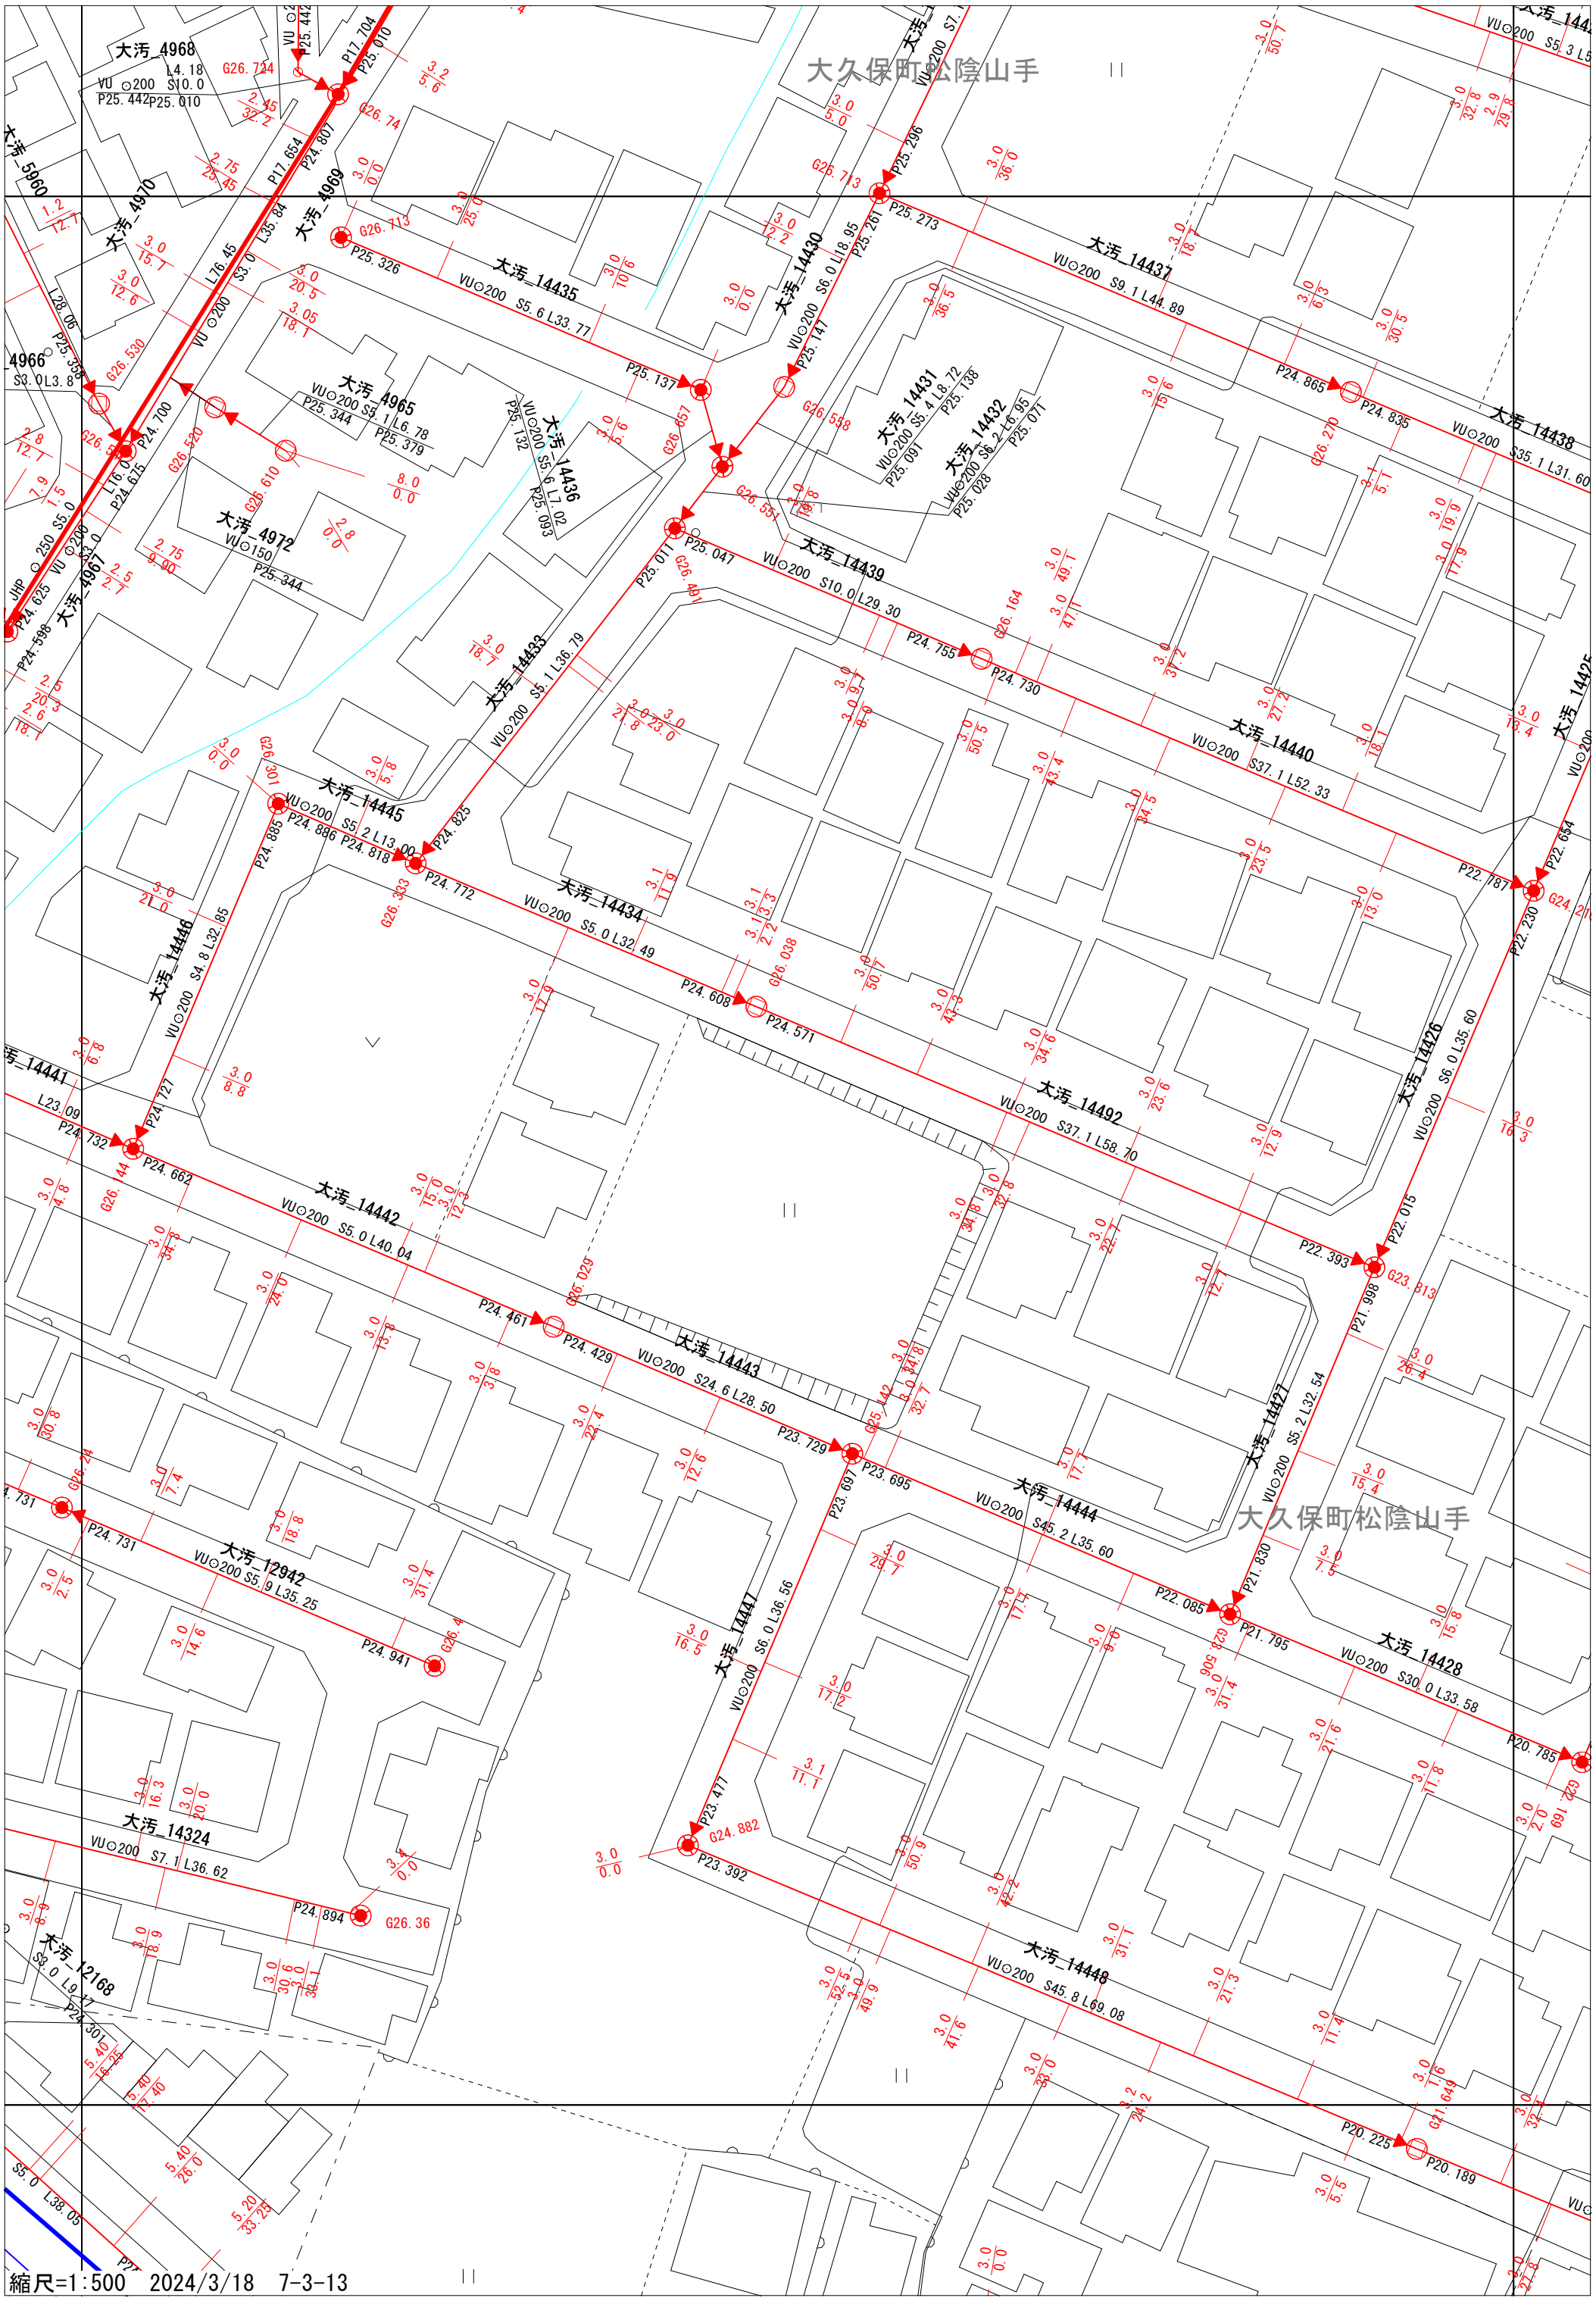
大汚_4968
L4.18
VU ⊙200 S10.0
P25.442 P25.010
大汚_5960
大汚_4970
大汚_4969
大汚_14435
VU⊙200 S5.6 L33.77
大汚_14430
VU⊙200 S6.0 L18.95
大汚_14437
VU⊙200 S9.1 L44.89
大汚_14438
VU⊙200 S35.1 L31.60
4966
S3.0 L3.8
大汚_4965
VU⊙200 S5.1 L6.78
大汚_14436
VU⊙200 S5.6 L7.02
大汚_14431
VU⊙200 S5.4 L8.72
大汚_14432
VU⊙200 S6.2 L6.95
大汚_4967
大汚_4972
VU⊙150
大汚_14439
VU⊙200 S10.0 L29.30
大汚_14433
VU⊙200 S5.1 L36.79
大汚_14440
VU⊙200 S37.1 L52.33
大汚_14445
VU⊙200 S5.2 L13.00
大汚_14434
VU⊙200 S5.0 L32.49
大汚_14446
VU⊙200 S4.8 L32.85
大汚_14441
L23.09
大汚_14492
VU⊙200 S37.1 L58.70
大汚_14426
VU⊙200 S6.0 L35.60
大汚_14442
VU⊙200 S5.0 L40.04
大汚_14443
VU⊙200 S24.6 L28.50
大汚_14427
VU⊙200 S5.2 L32.54
大汚_14444
VU⊙200 S45.2 L35.60
大汚_12942
VU⊙200 S5.9 L35.25
大汚_14447
VU⊙200 S6.0 L36.56
大汚_14428
VU⊙200 S30.0 L33.58
大汚_14324
VU⊙200 S7.1 L36.62
大汚_12168
S8.0 L9.47
大汚_14448
VU⊙200 S45.8 L69.08
大久保町松陰山手
縮尺=1:500 2024/3/18 7-3-13