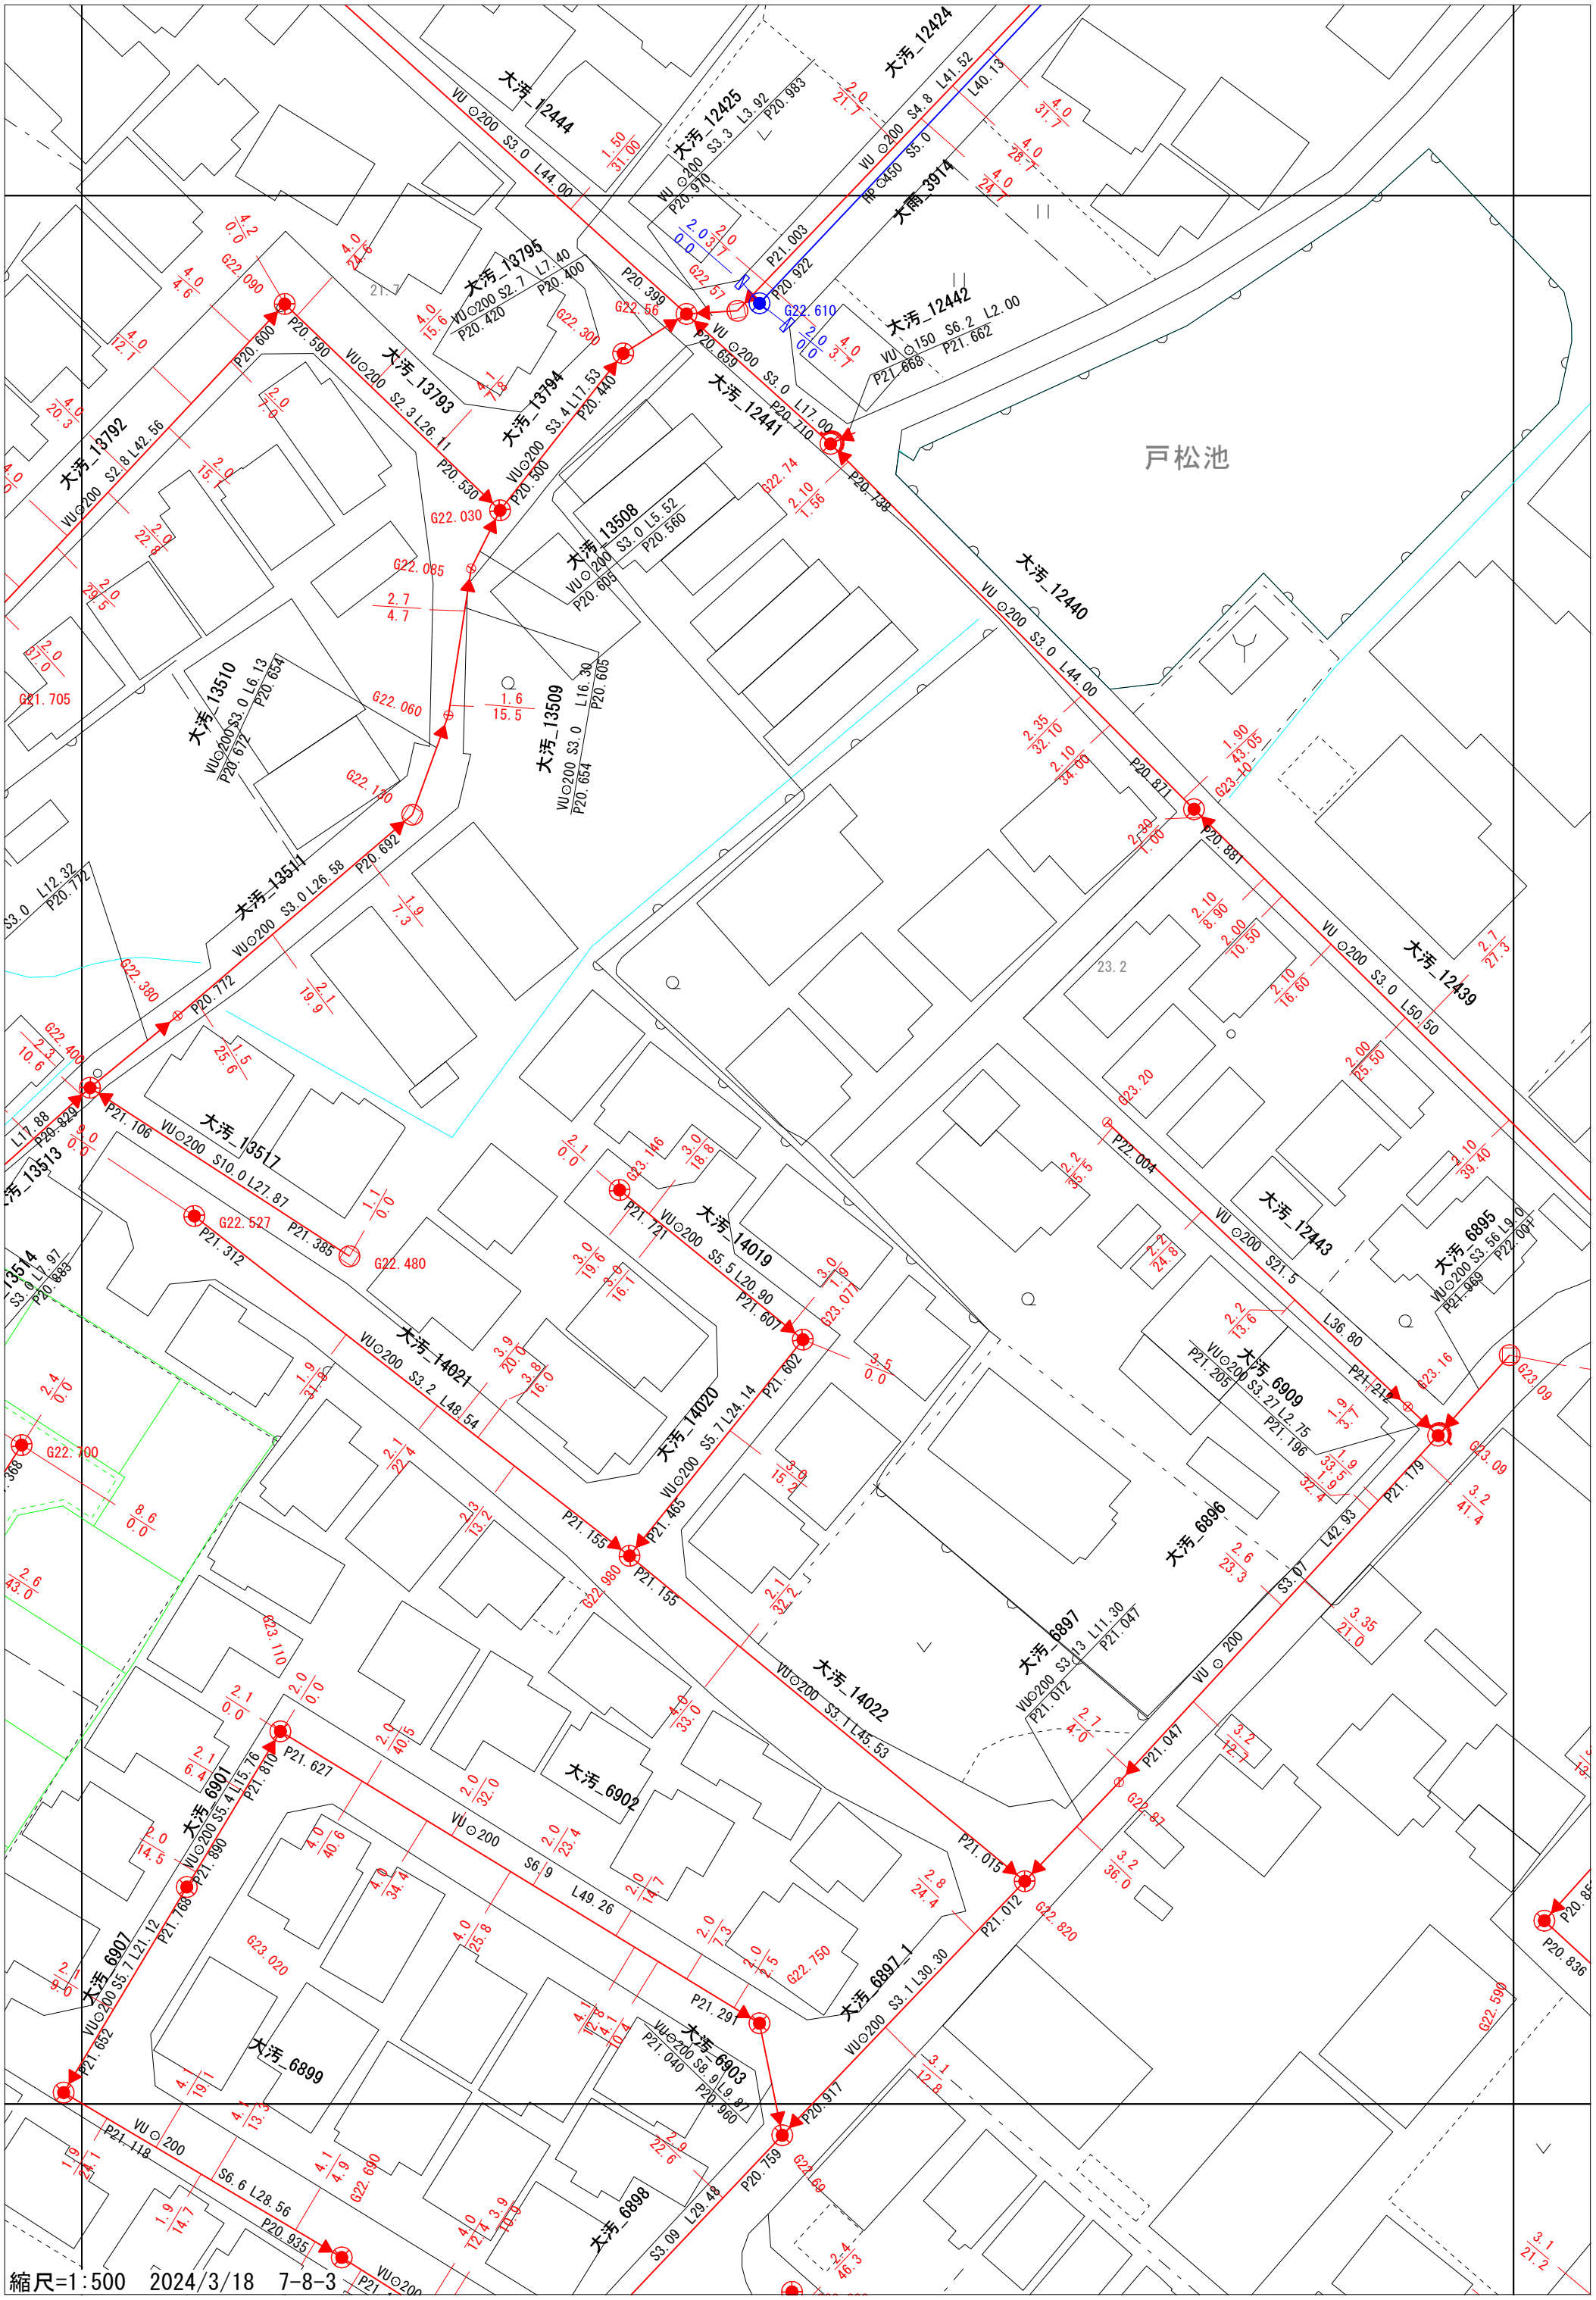
戸松池
大汚_12444
大汚_12425
大汚_12424
大雨_3914
大汚_12442
大汚_12441
大汚_12440
大汚_12439
大汚_13795
大汚_13793
大汚_13794
大汚_13792
大汚_13508
大汚_13510
大汚_13509
大汚_13511
大汚_13517
大汚_13513
大汚_13514
大汚_14019
大汚_14021
大汚_14020
大汚_14022
大汚_6895
大汚_6909
大汚_6896
大汚_6897
大汚_6897_1
大汚_6901
大汚_6902
大汚_6907
大汚_6899
大汚_6898
大汚_6903
VU ⊙200 S3.0 L44.00
VU⊙200 S3.0 L26.58
VU⊙200 S10.0 L27.87
VU⊙200 S5.7 L21.12
VU ⊙200 S6.9 L49.26
VU⊙200 S6.6 L28.56
VU⊙200 S5.4 L15.76
VU⊙200 S3.2 L48.54
VU⊙200 S5.7 L24.14
VU⊙200 S3.1 L45.53
VU⊙200 S3.0 L50.50
VU ⊙200 S21.5 L36.80
VU⊙200 S3.27 L2.75
VU⊙200 S8.9 L9.87
VU⊙200 S3.0 L17.00
VU⊙200 S3.0 L44.00
VU⊙200 S3.0 L42.56
VU⊙200 S2.3 L26.11
VU⊙200 S3.4 L17.53
VU⊙200 S3.0 L6.13
VU⊙200 S3.0 L16.30
VU⊙200 S3.0 L5.52
VU⊙200 S4.8 L41.52
VU ⊙200 S5.0 L40.13
VU⊙200 S3.3 L3.92
VU ⊙200 S3.0 L44.00
HP ⊙450 S5.0
VU⊙200 S2.7 L7.40
VU⊙200 S2.8 L42.56
VU⊙200 S3.0 L12.32
VU⊙200 S3.0 L17.88
VU⊙200 S3.0 L7.97
VU⊙200 S3.0 L42.93
VU ⊙200 S3.0 L29.48
VU⊙200 S3.0 L42.93
VU⊙150 S6.2 L2.00
VU ⊙200 S3.0 L50.50
VU⊙200 S3.56 L9.00
VU⊙200 S3.0 L42.93
VU ⊙200
G22.090
G22.030
G22.085
G22.060
G22.180
G22.380
G22.400
G22.527
G22.480
G22.700
G22.610
G22.57
G22.56
G22.74
G23.146
G23.071
G23.16
G23.09
G23.20
G22.980
G22.110
G22.300
G22.880
G22.820
G22.590
G22.690
G22.750
G21.705
P20.600
P20.590
P20.530
P20.500
P20.440
P20.399
P20.659
P20.710
P20.739
P20.871
P20.881
P20.692
P20.772
P20.829
P21.106
P21.312
P21.385
P20.883
P20.605
P20.654
P20.672
P20.983
P20.970
P21.003
P20.922
P21.662
P21.668
P20.400
P20.420
P20.560
P21.721
P21.607
P21.602
P21.463
P21.155
P21.627
P21.810
P21.890
P21.652
P21.118
P20.935
P21.015
P21.012
P20.917
P20.759
P21.179
P21.196
P21.212
P21.205
P21.047
P21.012
P21.040
P20.960
P21.291
P22.004
P21.004
P20.836
P20.854
L17.88
L12.32
L7.97
L42.56
L17.53
L5.52
L41.52
L40.13
L3.92
L44.00
L7.40
L42.56
L26.11
L6.13
L16.30
L5.52
L44.00
L50.50
L36.80
L9.87
L17.00
L44.00
L42.93
L29.48
L42.93
L2.00
L6.13
L26.58
L10.0 L27.87
L21.12
L6.6 L28.56
L15.76
L48.54
L24.14
L45.53
L50.50
L21.5 L36.80
L3.27 L2.75
L9.87
L17.00
L44.00
L42.56
L26.11
L17.53
L5.52
L41.52
L40.13
L3.92
L44.00
L7.40
L42.56
L2.00
縮尺=1:500　2024/3/18　7-8-3