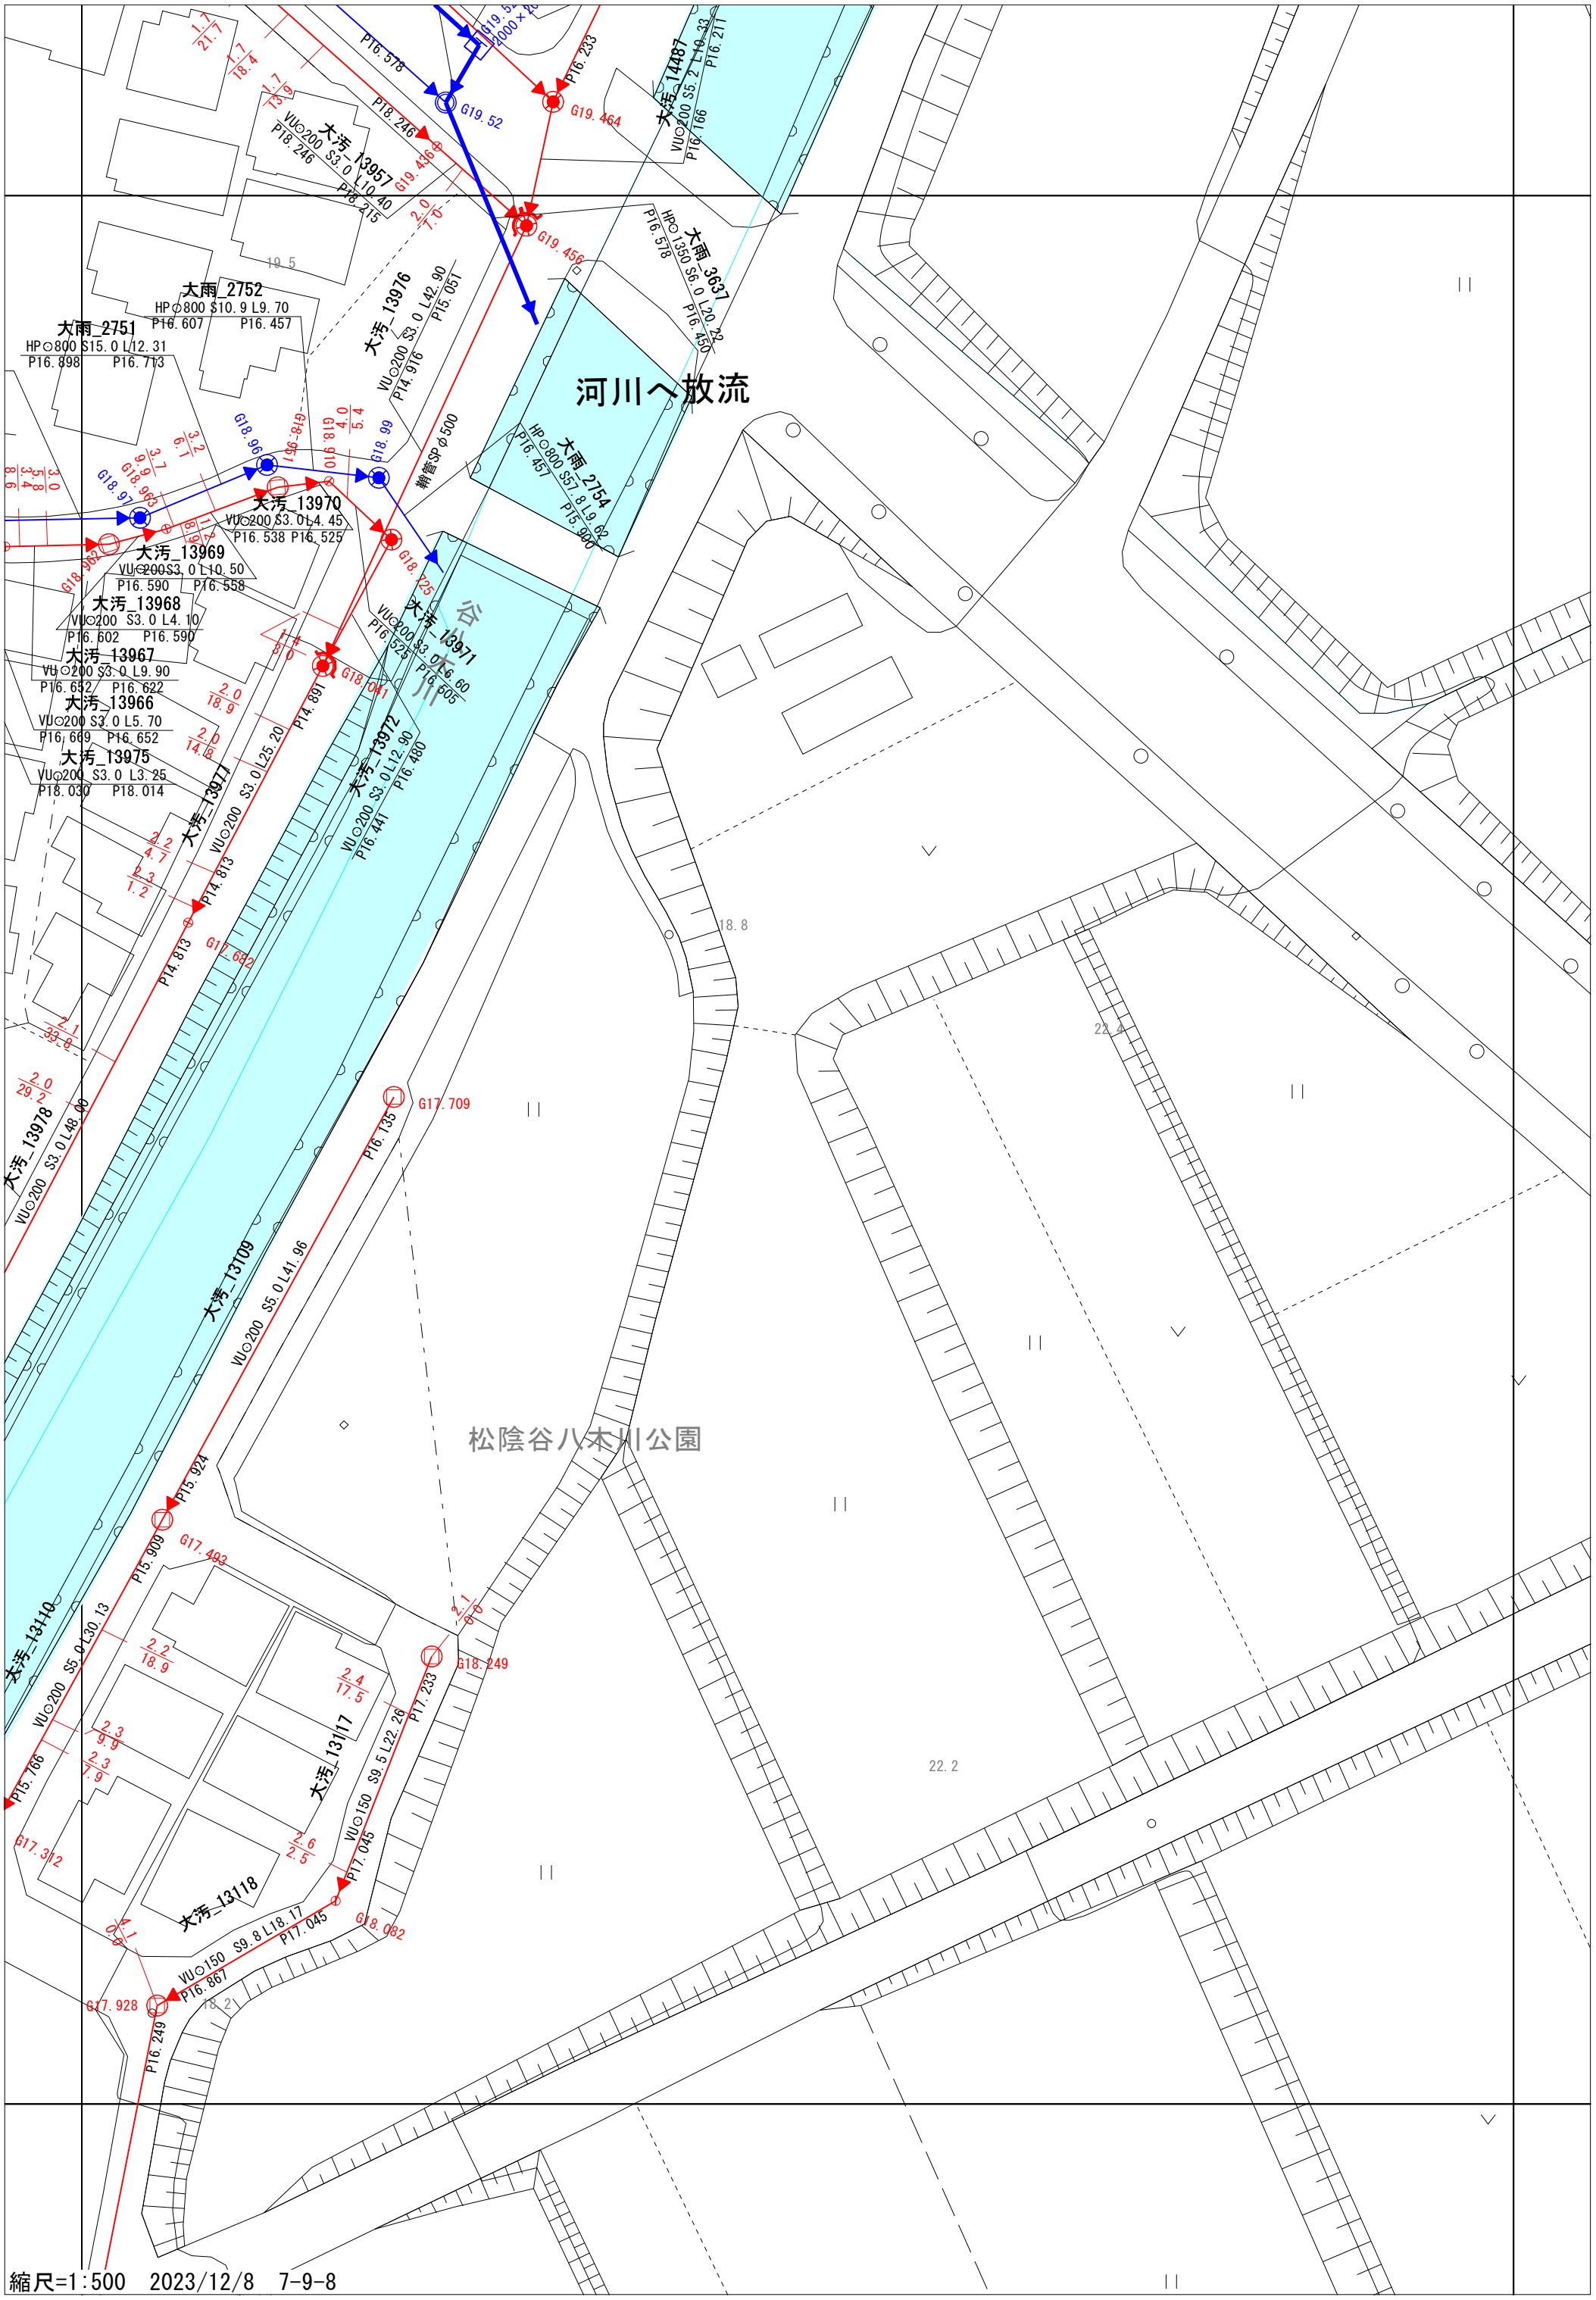
河川へ放流
谷津
松陰谷八木川公園
大雨_2752
HP○800 S10.9 L9.70
P16.607 P16.457
大雨_2751
HP○800 S15.0 L12.31
P16.898 P16.713
大汚_13976
VU○200 S3.0 L42.90
P14.916 P15.051
大雨_3637
HP○1350 S6.0 L20.29
P16.578 P16.450
大雨_2754
HP○800 S57.8 L9.62
P16.457 P15.900
大汚_13970
VU○200 S3.0 L4.45
P16.538 P16.525
大汚_13969
VU○200 S3.0 L10.50
P16.590 P16.558
大汚_13968
VU○200 S3.0 L4.10
P16.602 P16.590
大汚_13967
VU○200 S3.0 L9.90
P16.652 P16.622
大汚_13966
VU○200 S3.0 L5.70
P16.669 P16.652
大汚_13975
VU○200 S3.0 L3.25
P18.030 P18.014
大汚_13977
VU○200 S3.0 L25.20
P14.813 P14.891
大汚_13971
VU○200 S3.0 L6.60
P16.525 P16.505
大汚_13972
VU○200 S3.0 L12.90
P16.441 P16.480
大汚_13978
VU○200 S3.0 L48.00
大汚_13709
VU○200 S5.0 L41.96
大汚_13110
VU○200 S5.0 L30.13
大汚_13117
VU○150 S9.5 L22.26
大汚_13118
VU○150 S9.8 L18.17
P16.867 P17.045
大汚_14487
VU○200 S5.2 L19.33
P16.166 P16.211
P16.578
P16.233
G19.52
G19.464
G19.456
P18.246
G19.436
P18.215
G18.962
G18.963
G18.961
G18.910
G18.99
G18.725
G18.041
G17.682
G17.709
G17.493
G18.249
G18.082
G17.928
G17.312
P16.135
P15.924
P15.909
P15.766
P17.233
P17.045
P16.249
雑管SP φ500
19.5
18.8
22.4
22.2
18.2
縮尺=1:500 2023/12/8 7-9-8