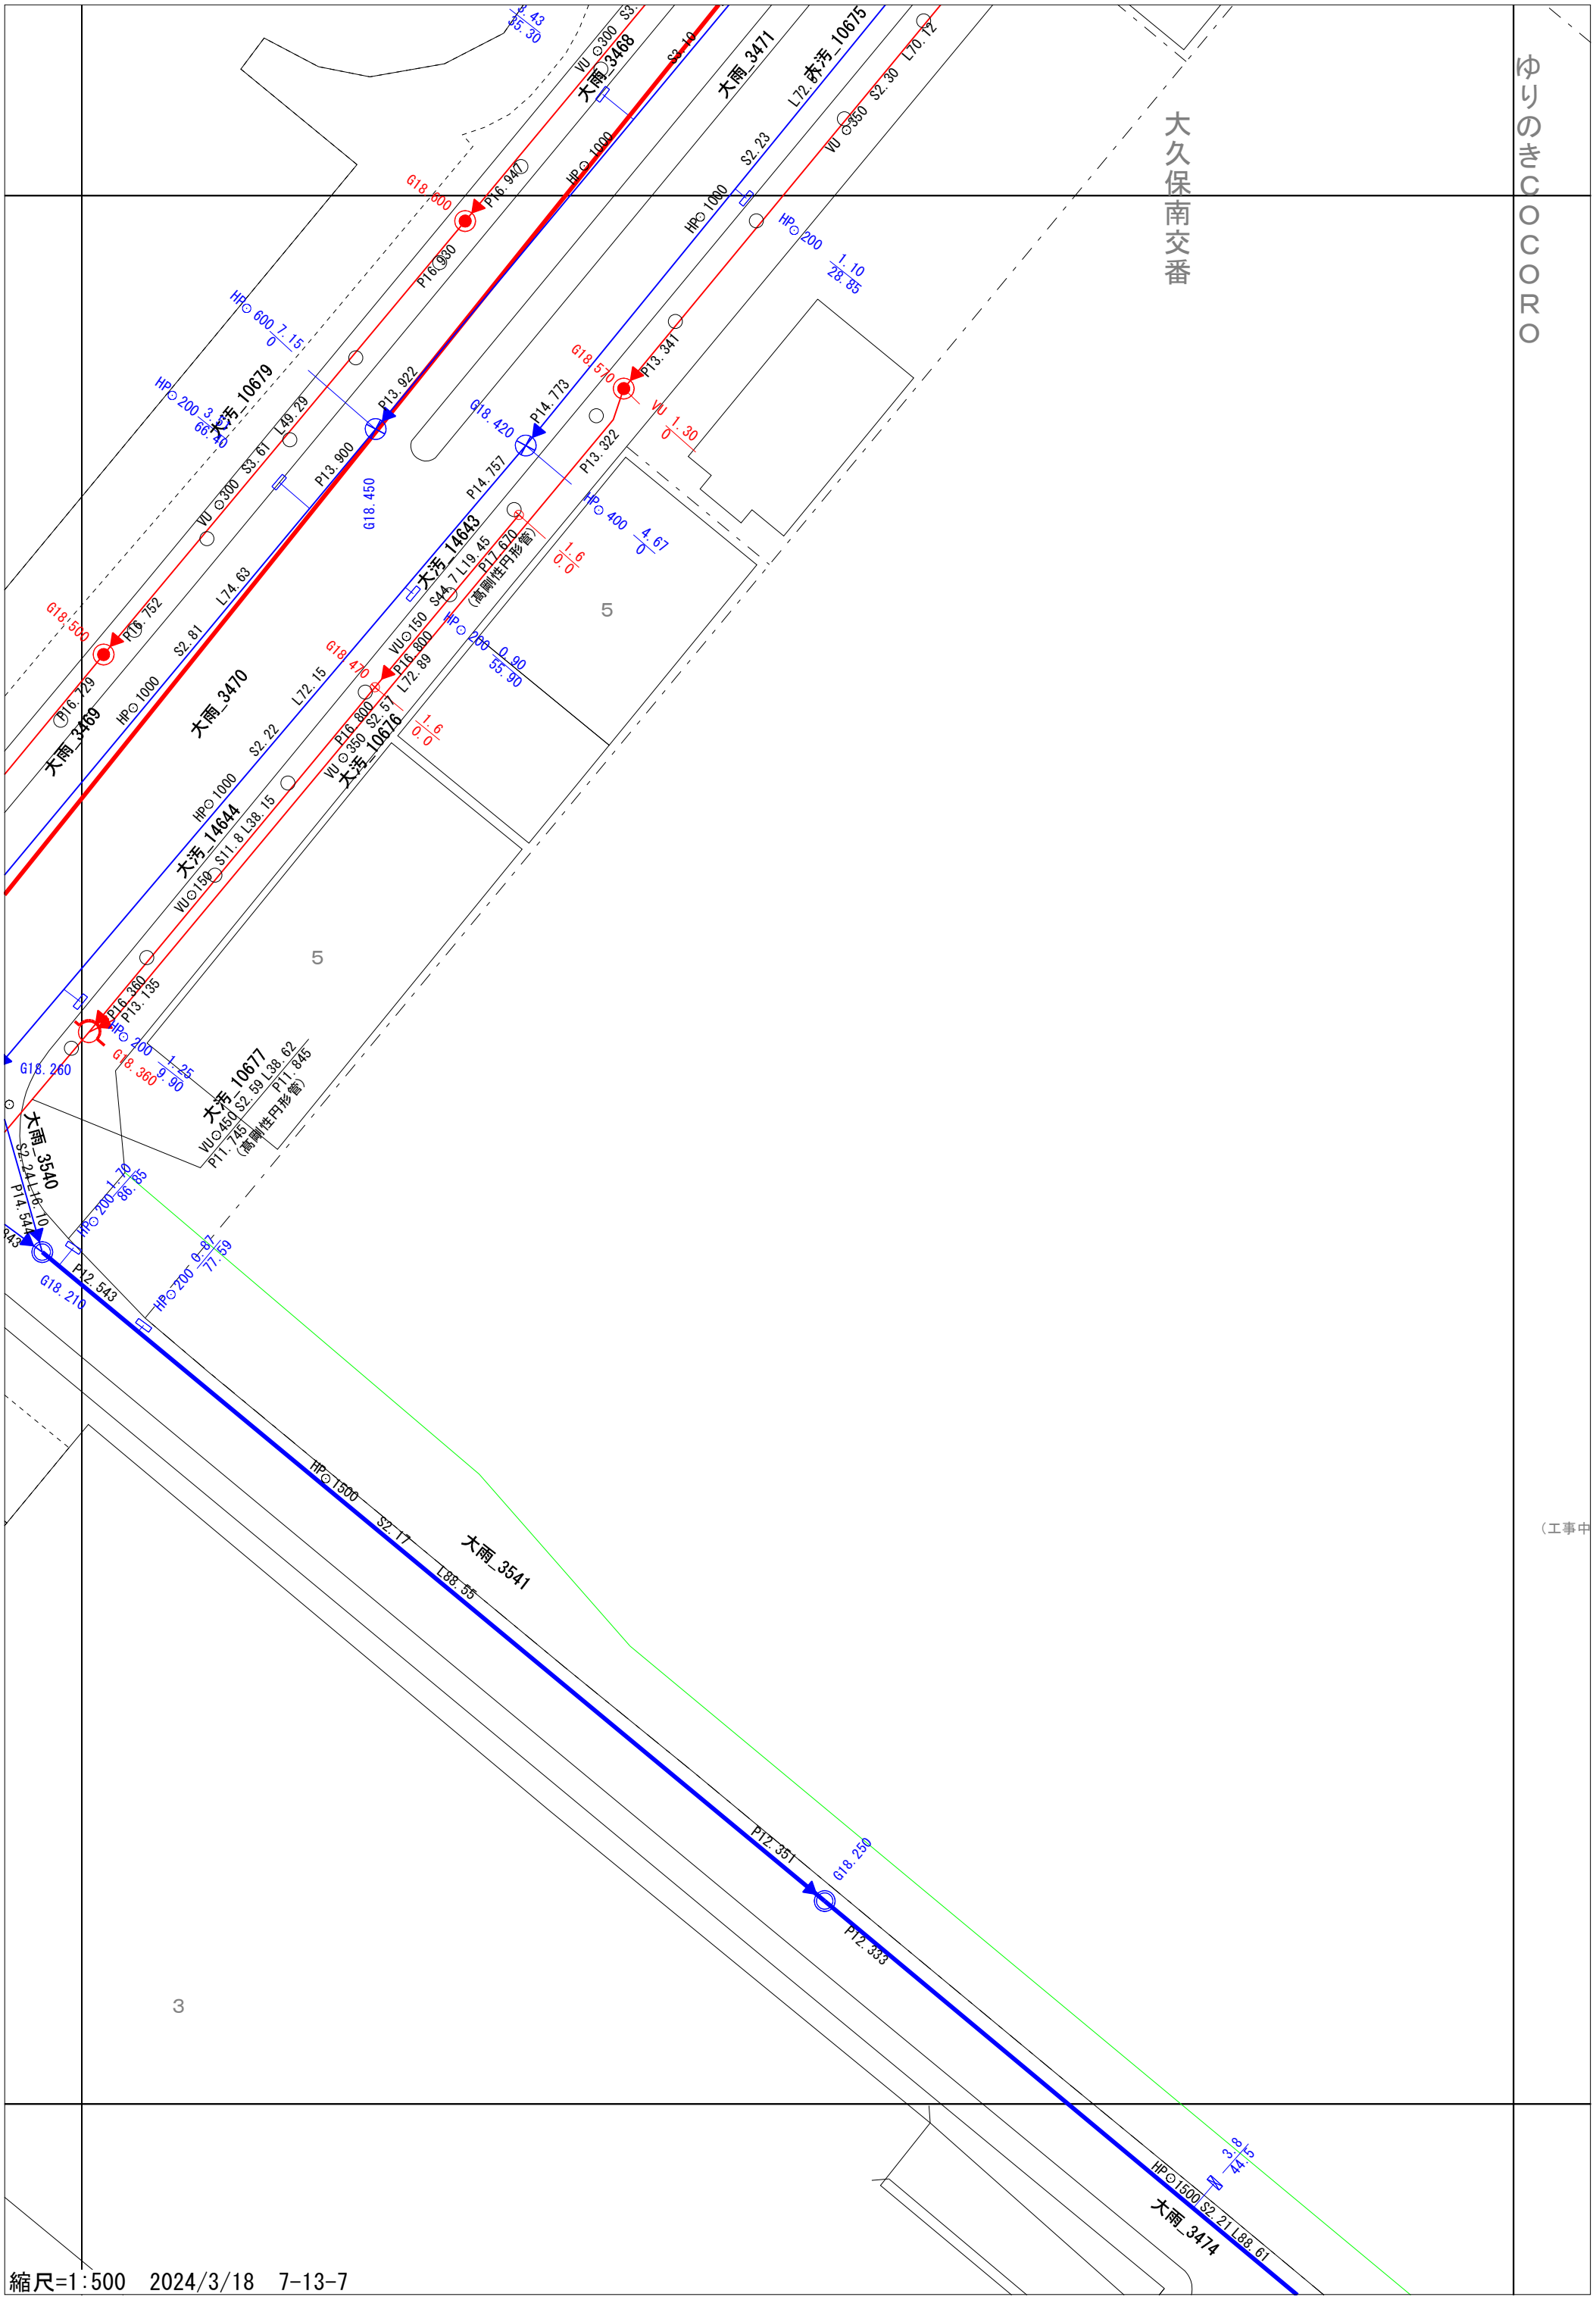
大久保南交番
ゆりのきCOCORO
大雨_3468
大雨_3471
大汚_10675
大汚_10679
大雨_3470
大雨_3469
大汚_14643
大汚_14644
大汚_10676
大雨_3540
大汚_10677
大雨_3541
大雨_3474
（高剛性円形管）
（工事中
縮尺=1:500　2024/3/18　7-13-7