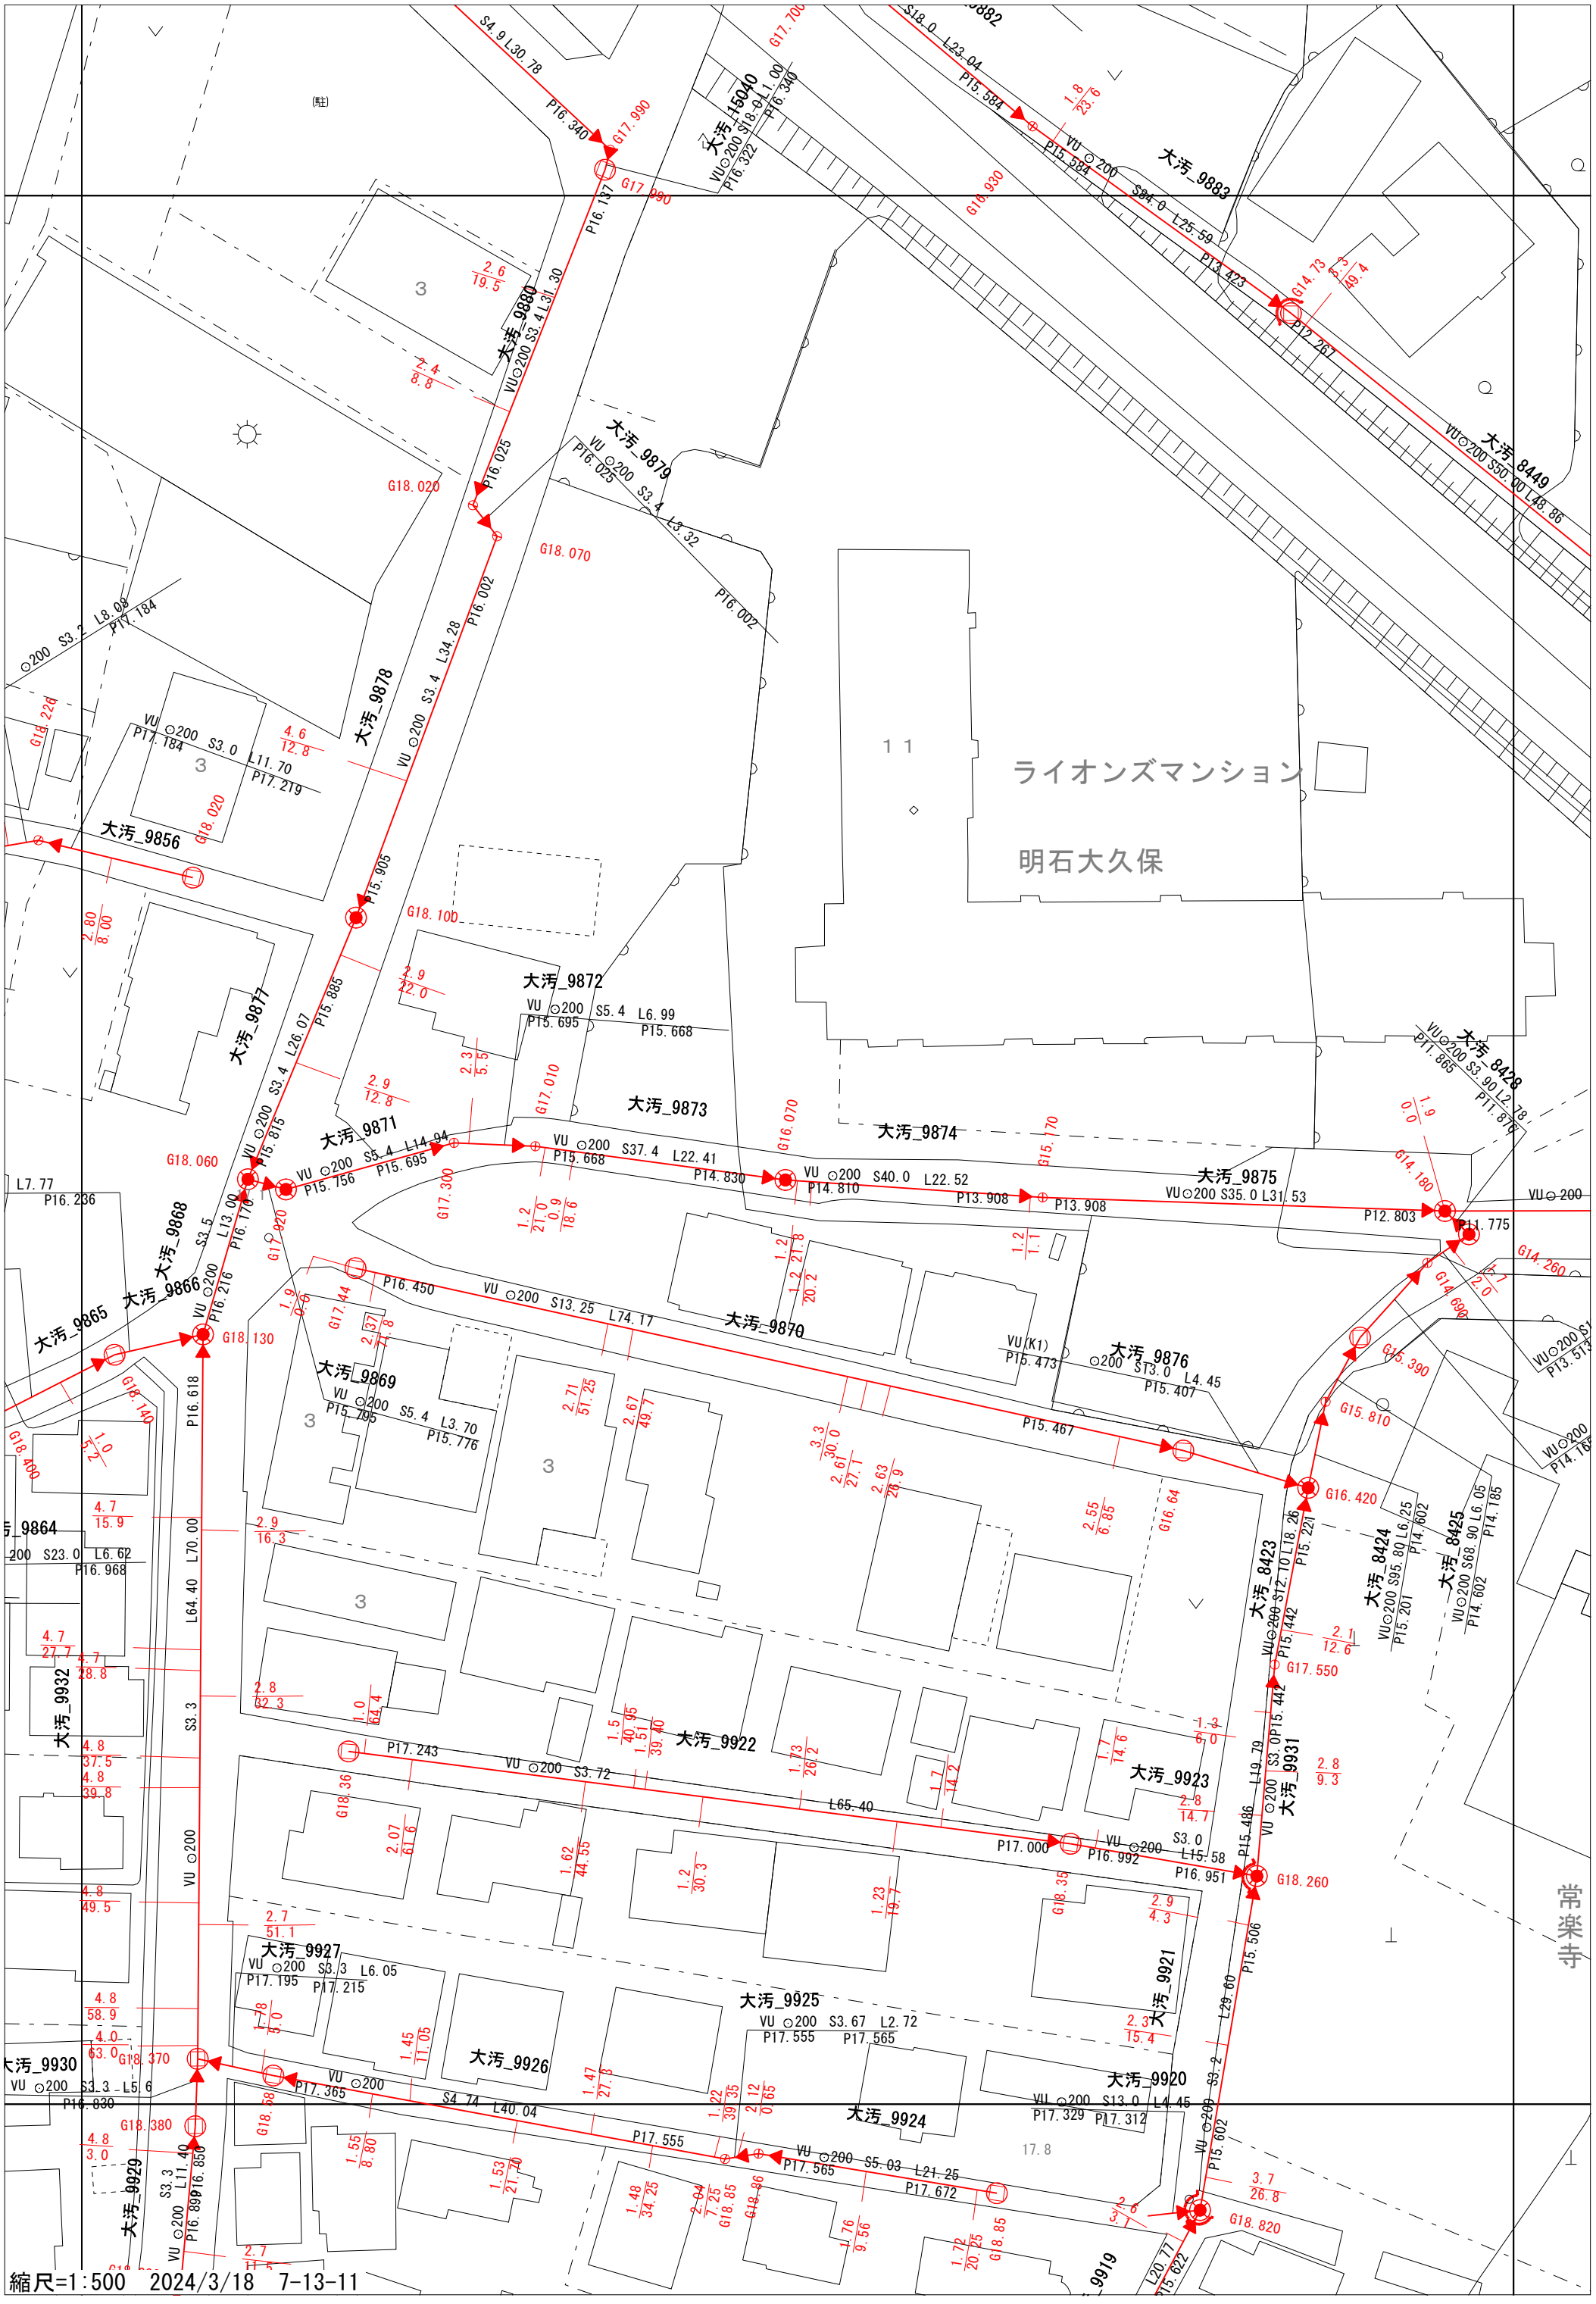
大汚_9880
VU⊙200 S3.4 L31.30
P16.137
G17.990
P16.025
大汚_9879
VU ⊙200 S3.4 L3.32
P16.025
P16.002
G18.070
大汚_9878
VU ⊙200 S3.4 L34.28
P16.002
P15.905
大汚_9856
大汚_9877
VU ⊙200 S3.4 L26.07
P15.885
P15.815
大汚_9871
VU ⊙200 S5.4 L14.94
P15.695
P15.668
大汚_9873
VU ⊙200 S37.4 L22.41
P14.830
大汚_9874
VU ⊙200 S40.0 L22.52
P13.908
大汚_9875
VU⊙200 S35.0 L31.53
P12.803
大汚_9876
⊙200 S13.0 L4.45
P15.407
大汚_9870
VU ⊙200 S13.25 L74.17
P15.467
大汚_9869
VU ⊙200 S5.4 L3.70
P15.795
P15.776
大汚_9872
VU ⊙200 S5.4 L6.99
P15.695
P15.668
大汚_15040
VU⊙200 S18.9 L1.00
P16.340
P16.322
大汚_9882
S18.0 L23.04
P15.584
大汚_9883
VU ⊙200
S94.0 L25.59
P15.584
P13.423
大汚_8449
VU⊙200 S50.00 L48.86
P12.267
大汚_8428
VU⊙200 S3.90 L2.78
P11.865
P11.879
大汚_8425
VU⊙200 S68.90 L6.05
P14.602
P14.185
大汚_8424
VU⊙200 S95.80 L6.25
P14.602
P15.201
大汚_8423
VU⊙200 S12.10 L18.26
P15.442
P15.221
大汚_9931
VU ⊙200 S3.0 L19.79
P15.442
P15.486
大汚_9921
VU ⊙200 S3.2 L29.60
P15.486
P15.506
大汚_9920
VU ⊙200 S13.0 L4.45
P17.329
P17.312
大汚_9924
VU ⊙200 S5.03 L21.25
P17.565
P17.672
大汚_9925
VU ⊙200 S3.67 L2.72
P17.555
P17.565
大汚_9926
VU ⊙200 S4.74 L40.04
P17.365
P17.555
大汚_9927
VU ⊙200 S3.3 L6.05
P17.195
P17.215
大汚_9922
VU ⊙200 S3.72 L65.40
P17.243
P17.000
大汚_9923
VU ⊙200 S3.0 L15.58
P16.992
P16.951
大汚_9929
VU ⊙200 S3.3 L11.40
P16.890
P16.850
大汚_9930
VU ⊙200 S3.3 L5.6
P16.830
大汚_9932
VU ⊙200 S3.3 L70.00
L64.40
大汚_9864
⊙200 S23.0 L6.62
P16.968
大汚_9865
大汚_9866
大汚_9868
VU ⊙200 S3.5 L13.00
P16.216
P16.176
P16.618
大汚_9863
⊙200 S3.2 L8.08
P17.184
P17.184
VU ⊙200 S3.0 L11.70
P17.184
P17.219
G18.020
G18.060
G18.130
G18.140
G18.400
G18.220
G18.100
G18.070
G18.020
G16.930
G16.070
G15.170
G17.010
G17.300
G17.920
G17.700
G17.990
G16.420
G17.550
G18.260
G18.820
G18.370
G18.380
G14.730
G14.180
G14.260
G14.690
G15.390
G15.810
2.6 19.5
2.4 8.8
4.6 12.8
2.80 8.00
2.9 12.0
2.9 12.8
2.3 5.5
1.8 23.6
5.3 49.4
1.9 0.0
1.2 21.0
0.9 18.6
1.2 1.1
1.2 21.8
1.2 20.2
1.9 0.6
2.37 21.8
2.71 51.25
2.67 49.7
3.3 30.0
2.61 27.1
2.63 26.9
2.55 6.85
1.0 5.2
4.7 15.9
2.9 16.3
4.7 27.7
4.7 28.8
2.8 32.3
1.0 64.4
1.5 40.95
1.51 39.40
1.73 26.2
1.7 14.2
1.7 14.6
1.3 6.0
2.8 14.7
2.8 9.3
2.1 12.6
2.7 51.1
1.78 5.0
1.45 11.05
1.47 27.8
1.22 39.35
2.12 0.65
4.8 37.5
4.8 39.8
4.8 49.5
4.8 58.9
4.0 63.0
4.8 3.0
1.55 8.80
1.53 21.40
1.48 34.25
2.04 7.25
1.76 9.56
1.72 20.25
2.9 4.3
2.3 15.4
3.7 26.8
2.6
17.8
縮尺=1:500 2024/3/18 7-13-11
ライオンズマンション
明石大久保
常楽寺
11
3