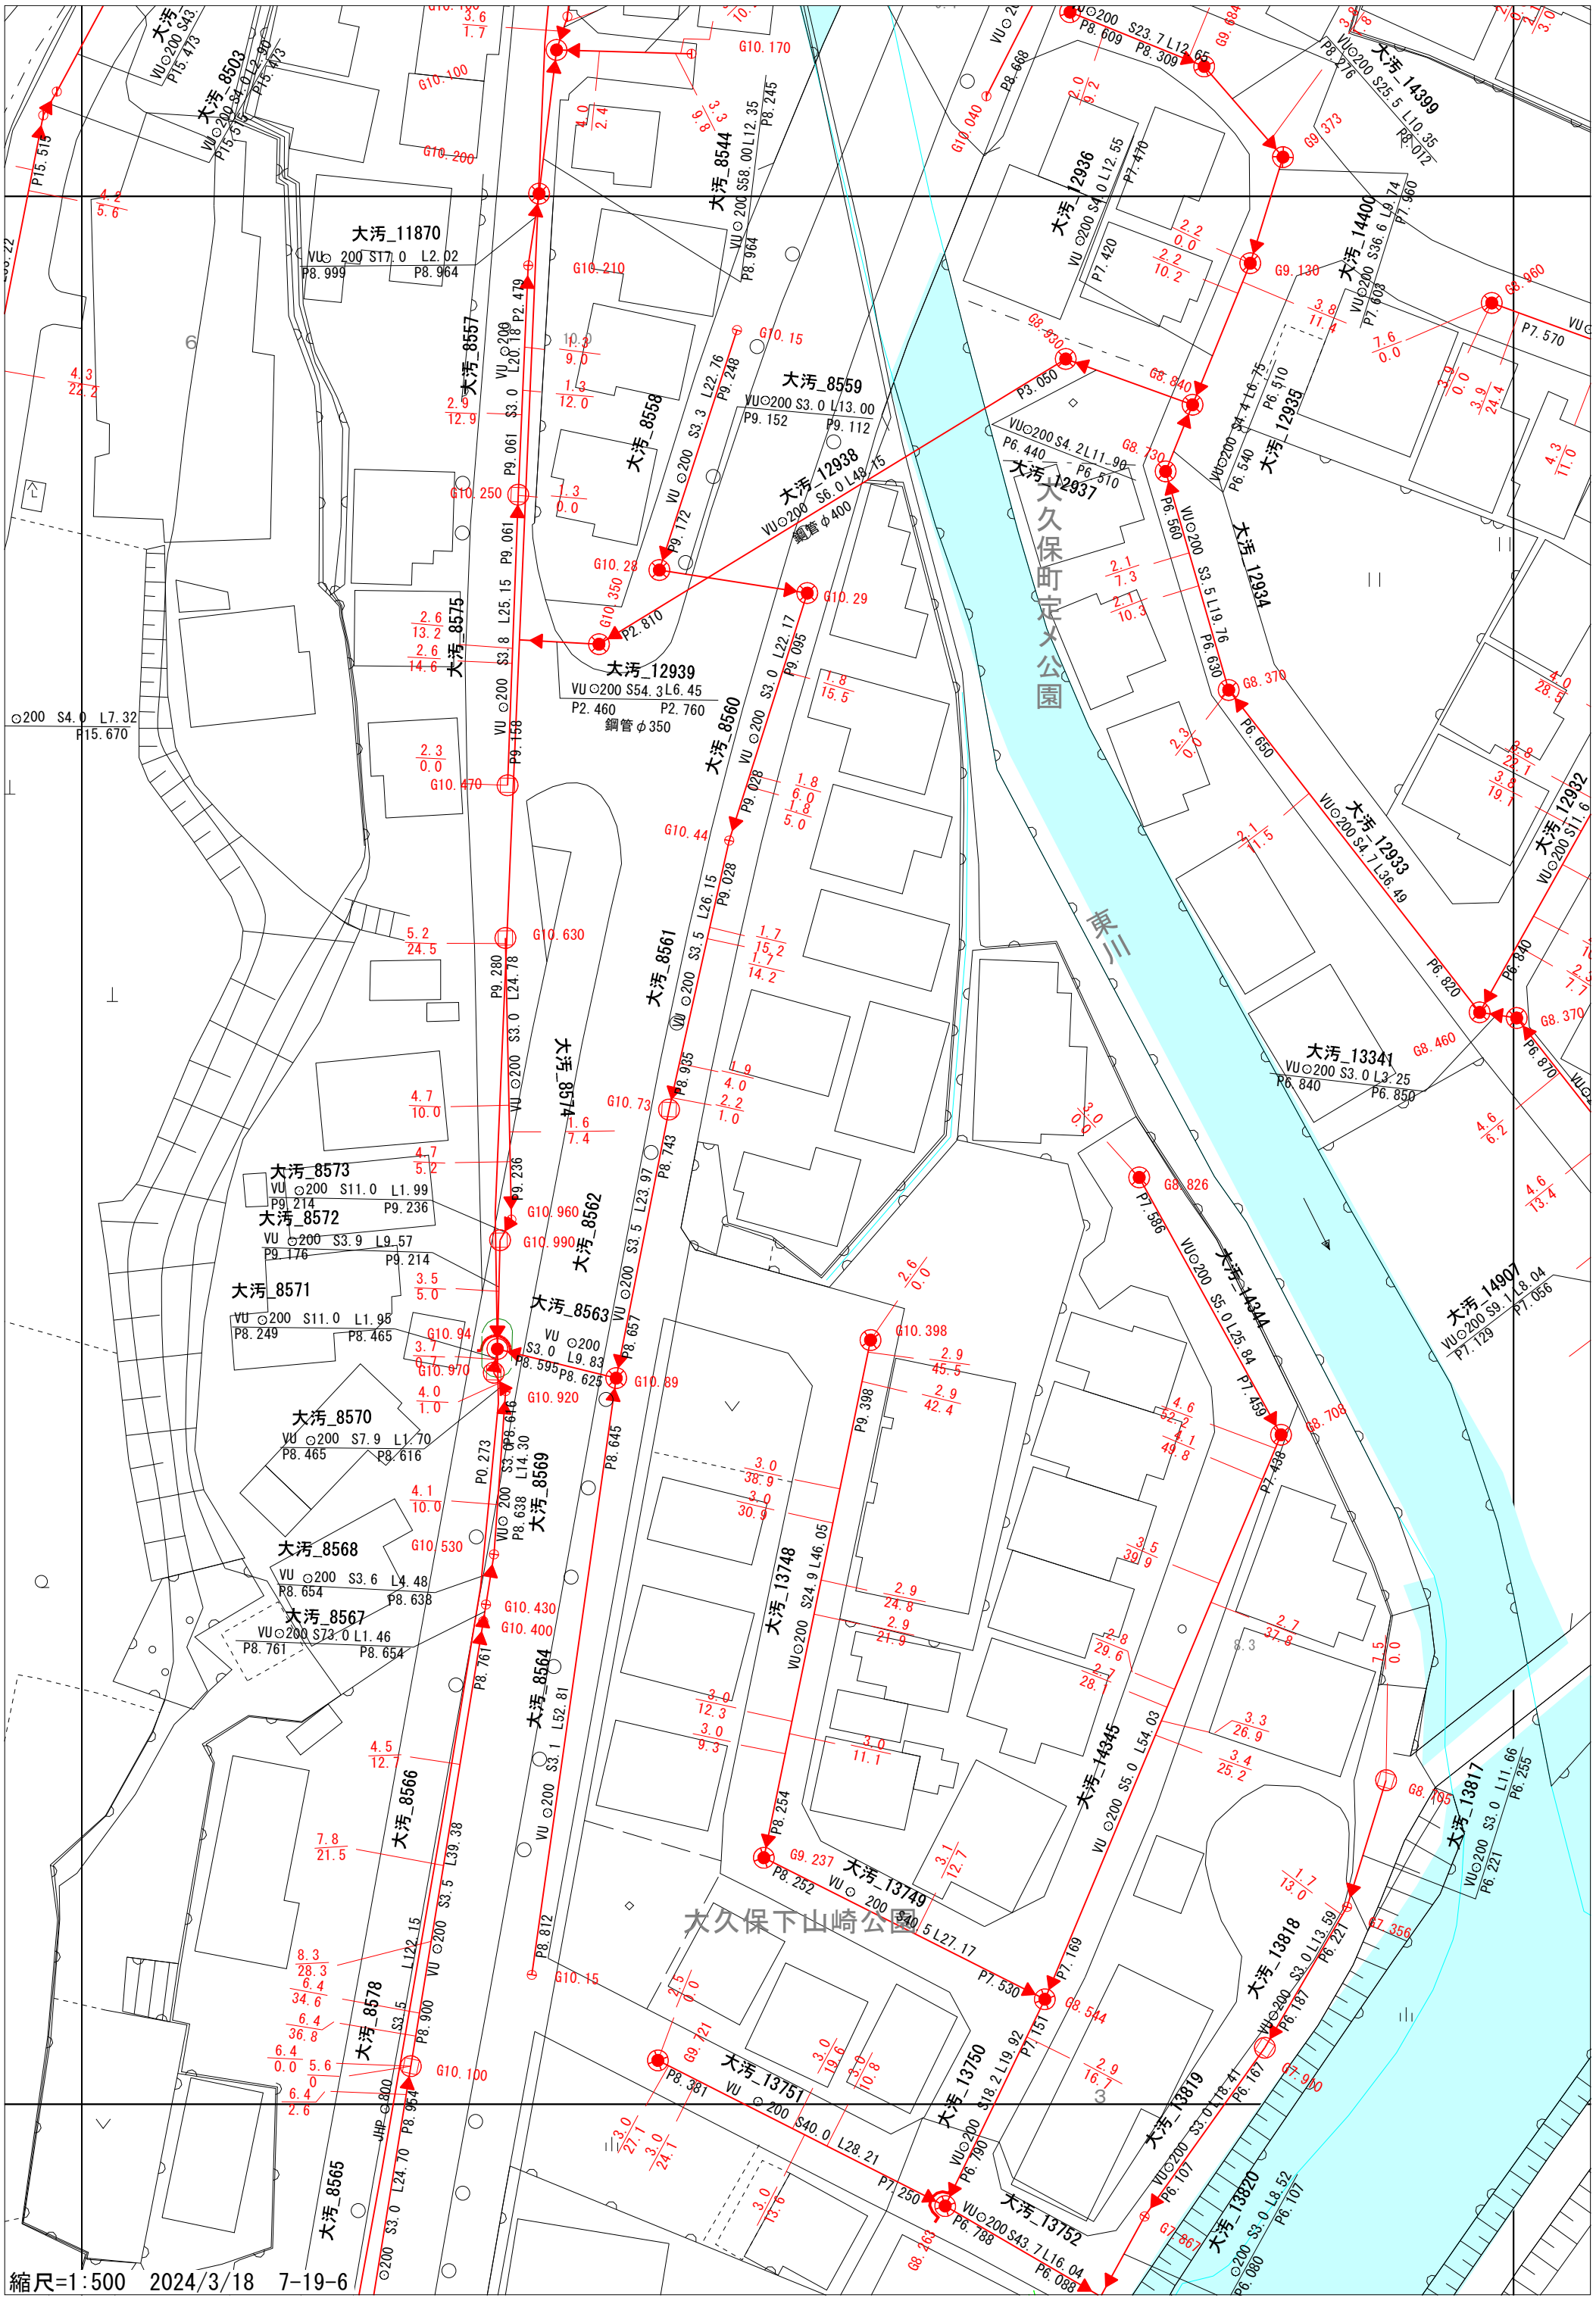
大汚_11870
VU○200 S17.0 L2.02
P8.999 P8.964
大汚_8503
大汚_8544
大汚_8557
大汚_8558
大汚_8559
VU○200 S3.0 L13.00
P9.152 P9.112
大汚_12936
大汚_14399
大汚_14400
大汚_12935
大汚_12937
大汚_12938
VU○200 S6.0 L48.15
鋼管φ400
大汚_12939
VU○200 S54.3 L6.45
P2.460 P2.760
鋼管φ350
大汚_8575
大汚_8560
大汚_12934
大汚_12933
大汚_13341
VU○200 S3.0 L3.25
P6.840 P6.850
大汚_8574
大汚_8573
VU ○200 S11.0 L1.99
P9.214 P9.236
大汚_8572
VU ○200 S3.9 L9.57
P9.176 P9.214
大汚_8571
VU ○200 S11.0 L1.95
P8.249 P8.465
大汚_8562
大汚_8563
VU ○200 S3.0 L9.83
P8.595 P8.625
大汚_8570
VU ○200 S7.9 L1.70
P8.465 P8.616
大汚_8569
大汚_8568
VU ○200 S3.6 L4.48
P8.654 P8.638
大汚_8567
VU○200 S73.0 L1.46
P8.761 P8.654
大汚_8564
大汚_8561
大汚_13748
VU○200 S24.9 L46.05
大汚_14345
VU ○200 S5.0 L54.03
大汚_13749
VU ○ 200 S40.5 L27.17
大汚_13750
VU○200 S18.2 L19.92
大汚_13751
VU ○ 200 S40.0 L28.21
大汚_13752
VU○200 S43.7 L16.04
P6.788 P6.088
大汚_14344
VU○200 S5.0 L25.84
大汚_13818
VU○200 S3.0 L13.59
大汚_13819
VU○200 S3.0 L18.41
大汚_13820
VU○200 S3.0 L8.52
大汚_14907
VU○200 S9.1 L8.04
P7.129 P7.056
大汚_13817
VU○200 S3.0 L11.66
P6.221 P6.255
大久保町定メ公園
大久保下山崎公園
東川
縮尺=1:500 2024/3/18 7-19-6