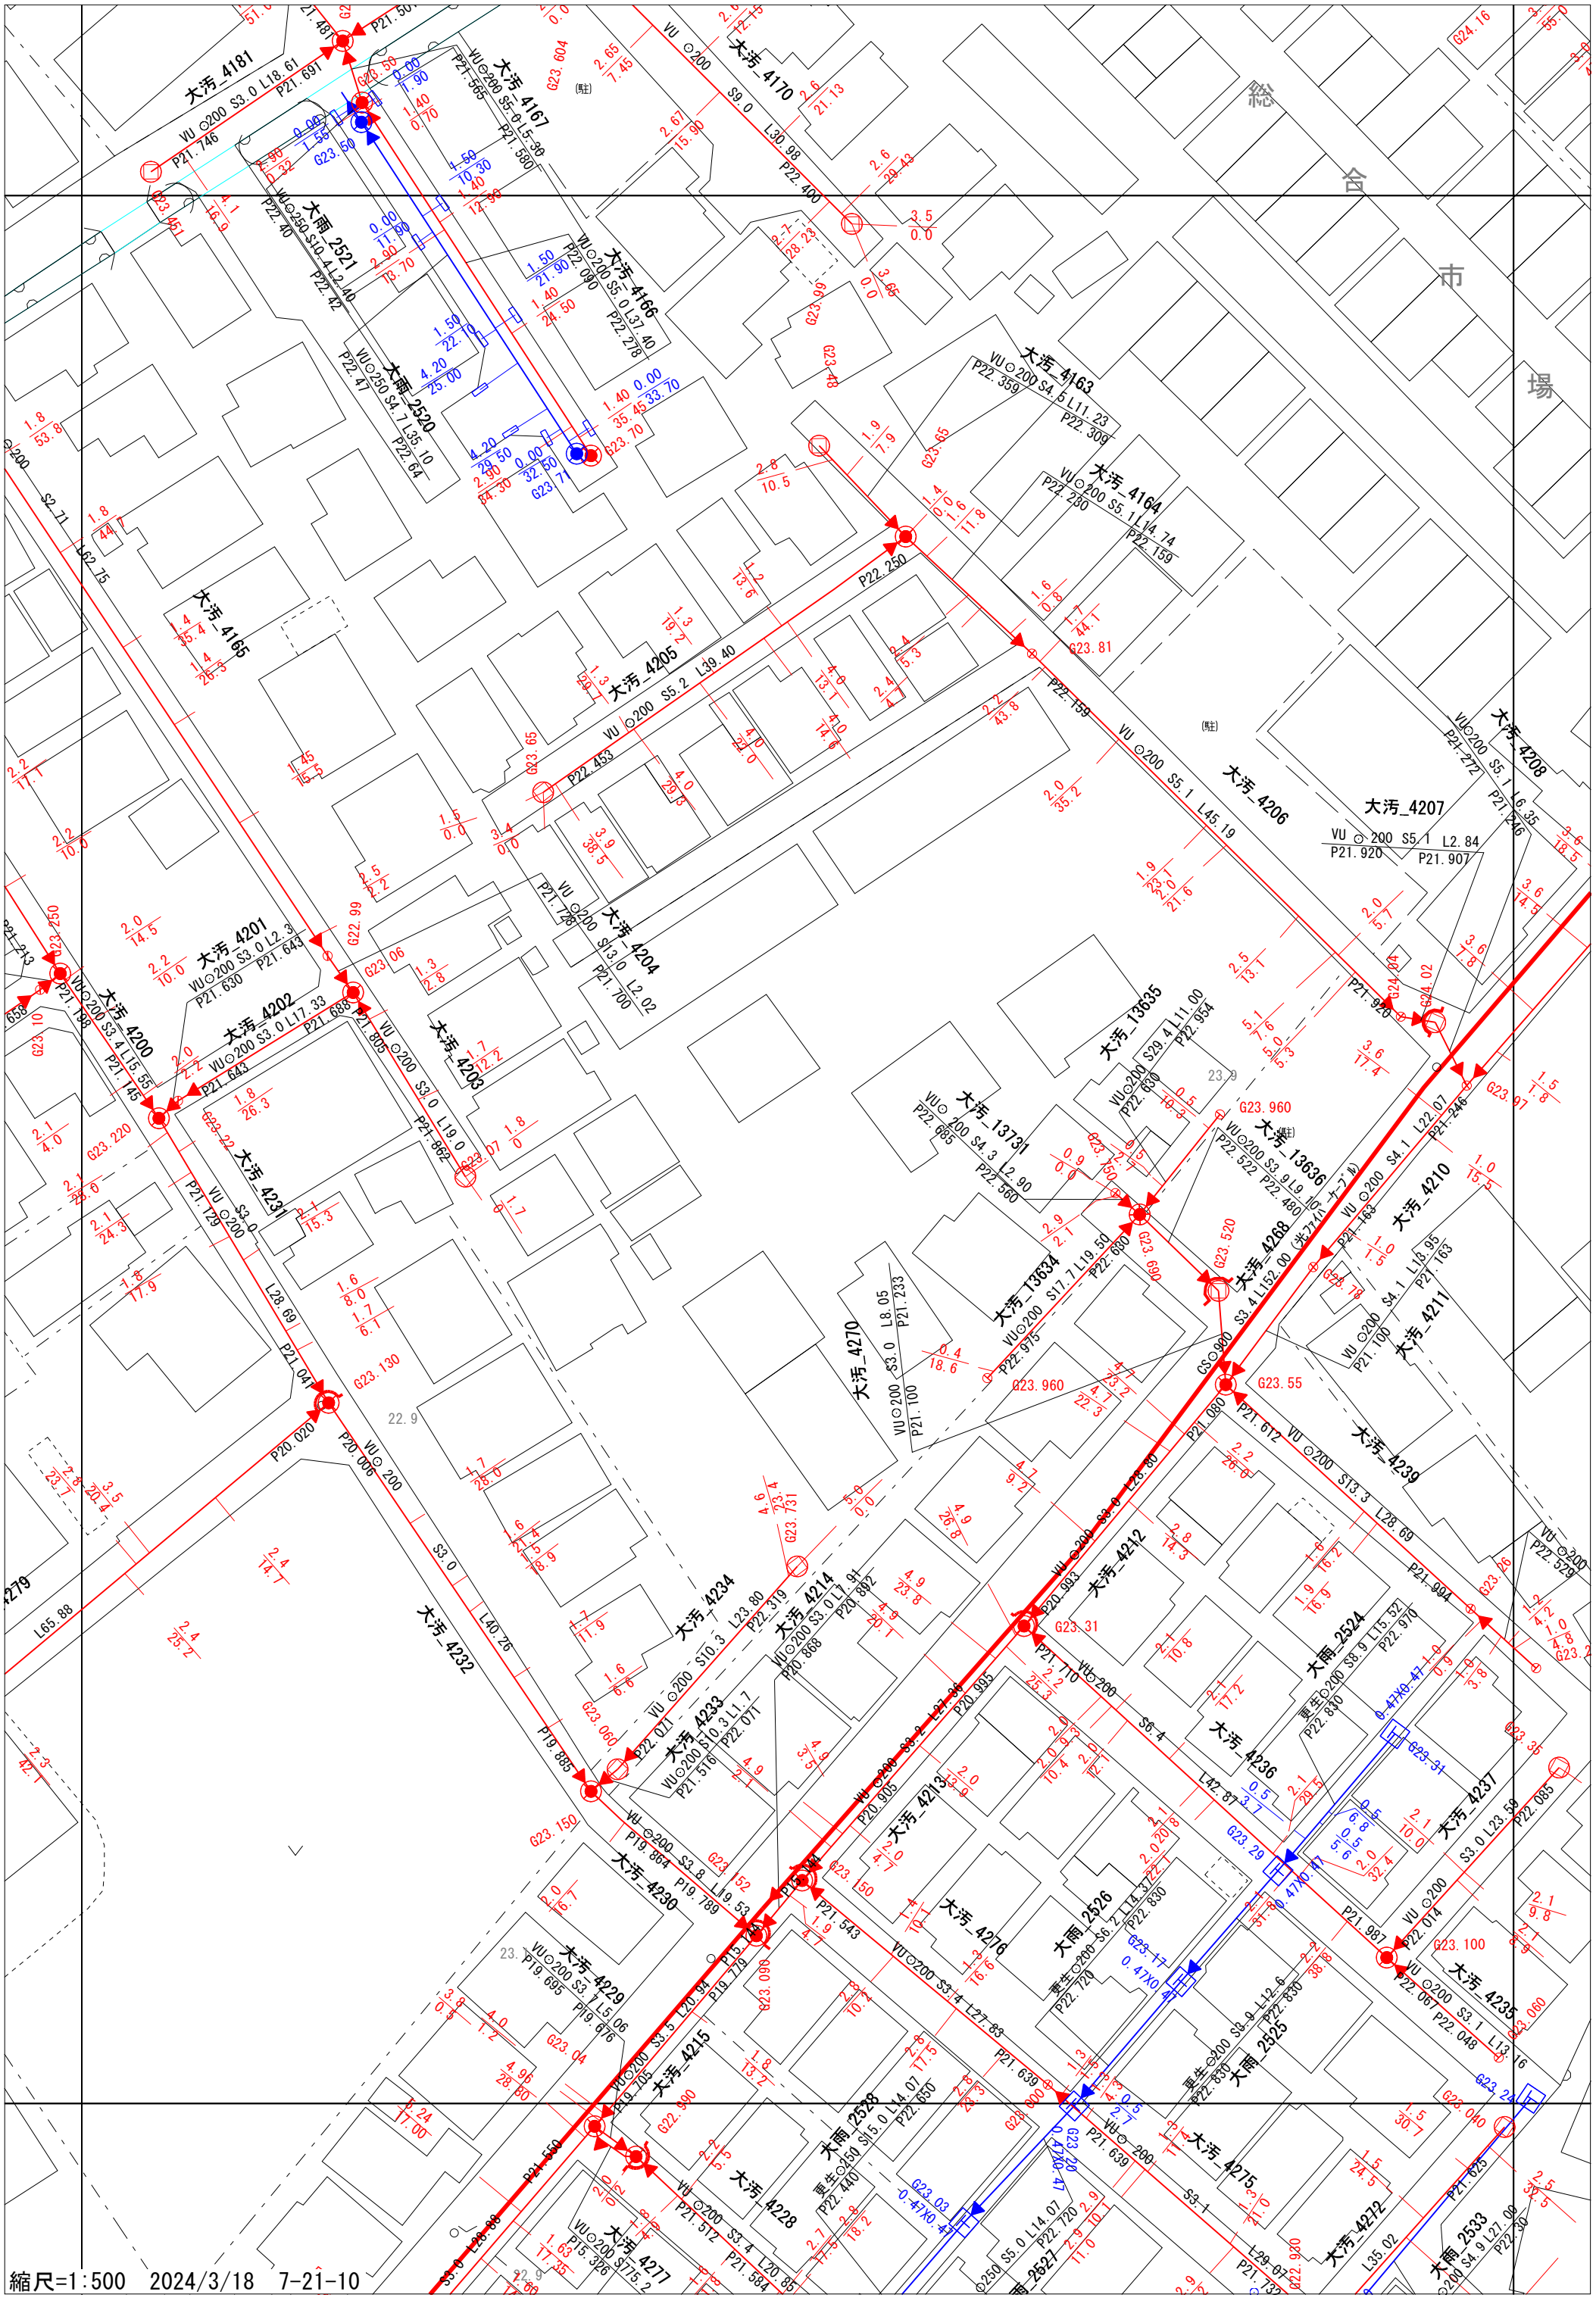
大汚_4181
VU ⊙200 S3.0 L18.61
P21.691
P21.746
大汚_4167
VU⊙200 S5.0 L5.30
P21.565
P21.580
大雨_2521
VU⊙250 S10.4 L2.40
P22.40
P22.42
大汚_4166
VU⊙200 S5.0 L37.40
P22.090
P22.278
大雨_2520
VU⊙250 S4.7 L35.10
P22.47
P22.64
大汚_4165
大汚_4205
VU ⊙200 S5.2 L39.40
P22.453
大汚_4170
S9.0 L30.98
P22.400
大汚_4163
VU ⊙200 S4.5 L11.23
P22.359
P22.309
大汚_4164
VU⊙200 S5.1 L14.74
P22.230
P22.159
P22.250
P22.159
VU ⊙200 S5.1 L45.19
大汚_4206
大汚_4207
VU ⊙ 200 S5.1 L2.84
P21.920
P21.907
大汚_4208
VU⊙200 S5.1 L6.35
P21.272
P21.246
大汚_4201
VU⊙200 S3.0 L2.3
P21.630
P21.643
大汚_4202
VU⊙200 S3.0 L17.33
P21.643
P21.688
大汚_4200
VU⊙200 S3.4 L15.55
P21.198
P21.145
大汚_4231
VU ⊙200 S3.0 L28.69
P21.129
P21.047
大汚_4203
VU ⊙200 S3.0 L19.0
P21.805
P21.862
大汚_4204
VU ⊙200 S3.0 L2.02
P21.708
P21.700
大汚_13635
VU⊙200 S29.4 L11.00
P22.954
P22.630
大汚_13731
VU⊙ 200 S4.3 L2.90
P22.685
P22.560
大汚_13636
VU⊙200 S3.9 L9.10
P22.522
P22.480
大汚_4210
VU ⊙200 S4.1 L22.07
P21.246
P21.163
大汚_4268
S3.4 L152.00 (光ファイバ ケーブル)
CS⊙900
大汚_13634
VU⊙200 S17.7 L19.50
P22.975
P22.680
大汚_4211
VU ⊙200 S4.1 L18.95
P21.163
P21.100
大汚_4270
VU⊙200 S3.0 L8.05
P21.233
P21.100
大汚_4212
VU ⊙200 S6.4 L28.69
P20.993
P21.994
大汚_4213
VU⊙200 S6.2 L27.86
P20.995
P20.905
大汚_4214
VU⊙200 S3.0 L7.91
P20.892
P20.868
大汚_4232
大汚_4234
VU ⊙200 S10.3 L23.80
P22.319
P22.071
大汚_4233
VU⊙200 S10.3 L1.7
P21.516
P22.077
大汚_4236
大汚_4237
S3.0 L23.59
P22.085
大雨_2524
重生⊙200 S8.9 L15.52
P22.830
P22.970
大雨_2526
重生⊙200 S6.2 L14.37
P22.830
P22.720
大雨_2525
重生⊙200 S3.9 L12.6
P22.830
大汚_4235
VU ⊙200 S3.1 L13.16
P22.067
P22.048
大汚_4230
VU⊙200 S3.8 L19.53
P19.864
P19.789
大汚_4229
VU⊙200 S3.5 L5.06
P19.695
P19.676
大汚_4215
VU⊙200 S3.5 L20.94
P19.779
P19.705
大雨_2528
重生⊙250 S15.0 L14.07
P22.650
P22.440
大汚_4228
VU ⊙200 S3.4 L20.85
P21.584
P21.512
大汚_4277
VU⊙200 S7.5 L2.63
P15.326
P15.295
大汚_4239
VU ⊙200 S13.3 L28.69
P21.994
P21.612
大汚_4275
S3.1
P21.639
P21.625
大汚_4272
L35.02
P22.300
大雨_2533
⊙200 S4.9 L27.00
P22.300
大雨_2527
⊙250 S5.0 L14.07
P22.720
P22.440
総合市場
(駐)
(建)
縮尺=1:500 2024/3/18 7-21-10