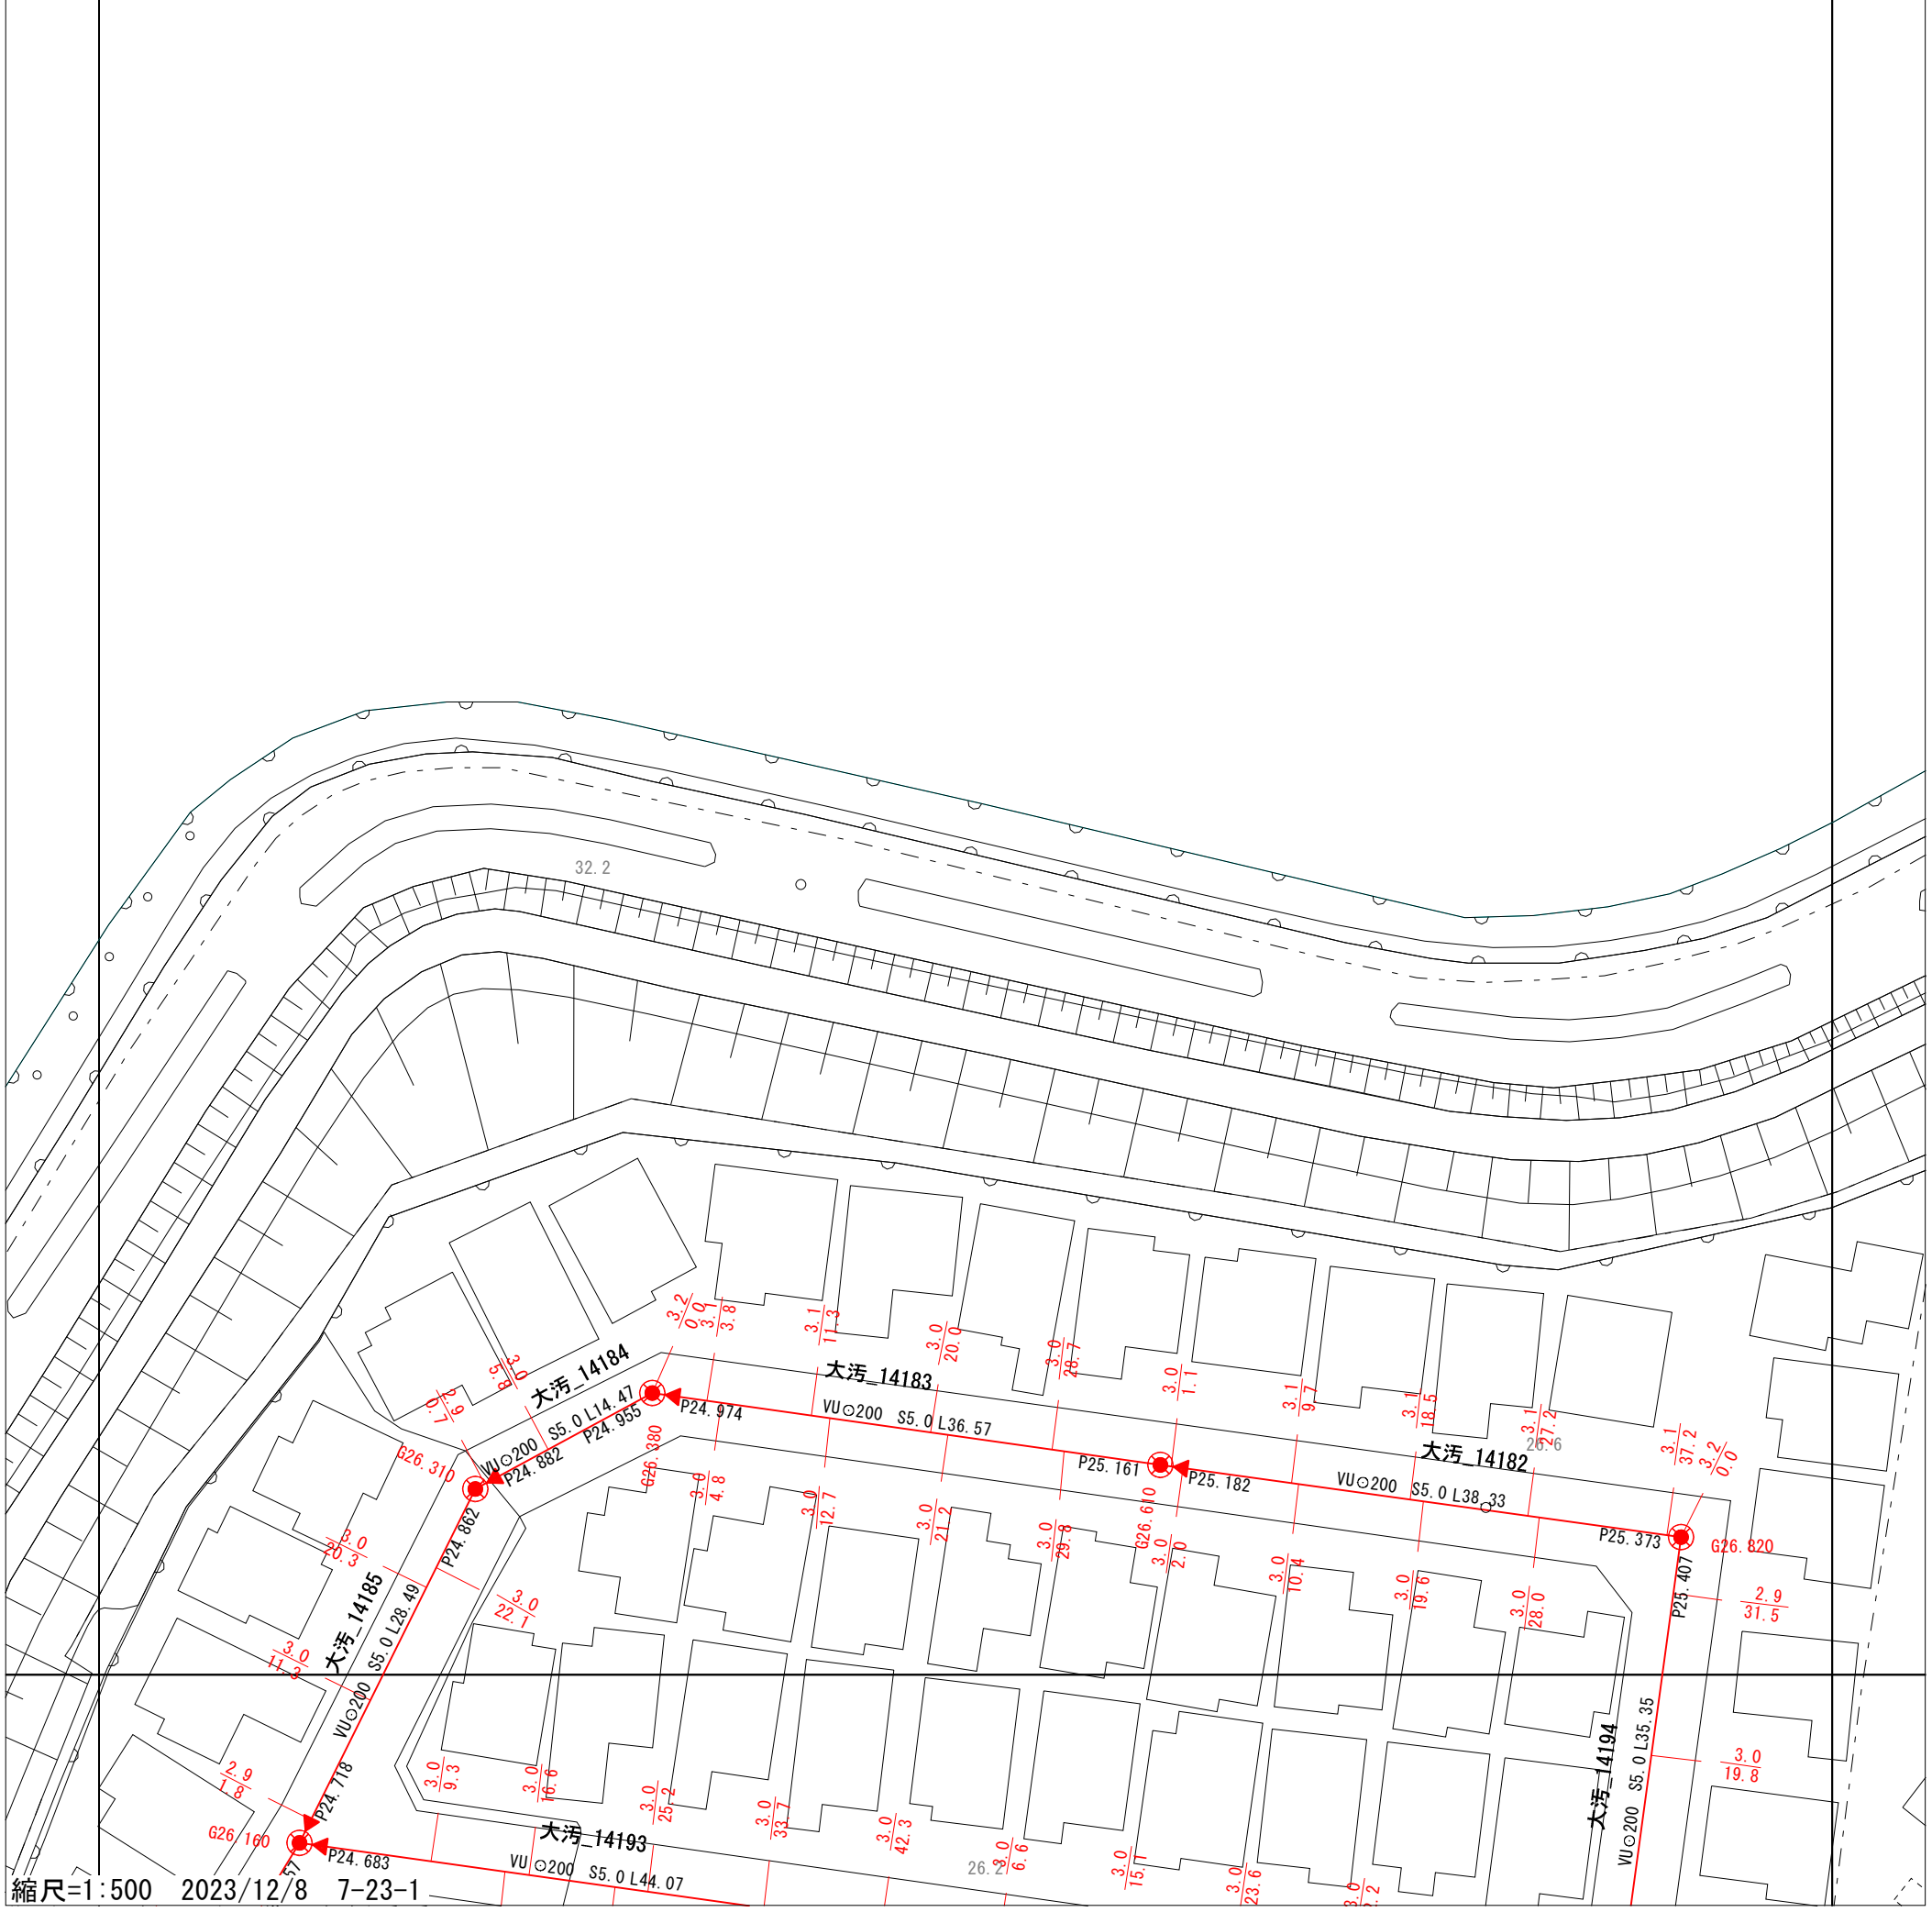
32.2
大汚_14184
大汚_14183
大汚_14182
大汚_14185
大汚_14193
大汚_14194
P24.974
P24.955
P24.882
P24.862
P24.718
P24.683
P25.161
P25.182
P25.373
P25.407
VU⊙200 S5.0 L14.47
VU⊙200 S5.0 L36.57
VU⊙200 S5.0 L38.33
VU⊙200 S5.0 L28.49
VU⊙200 S5.0 L44.07
VU⊙200 S5.0 L35.35
G26.310
G26.380
G26.610
G26.820
G26.160
26.6
26.2
縮尺=1:500 2023/12/8 7-23-1