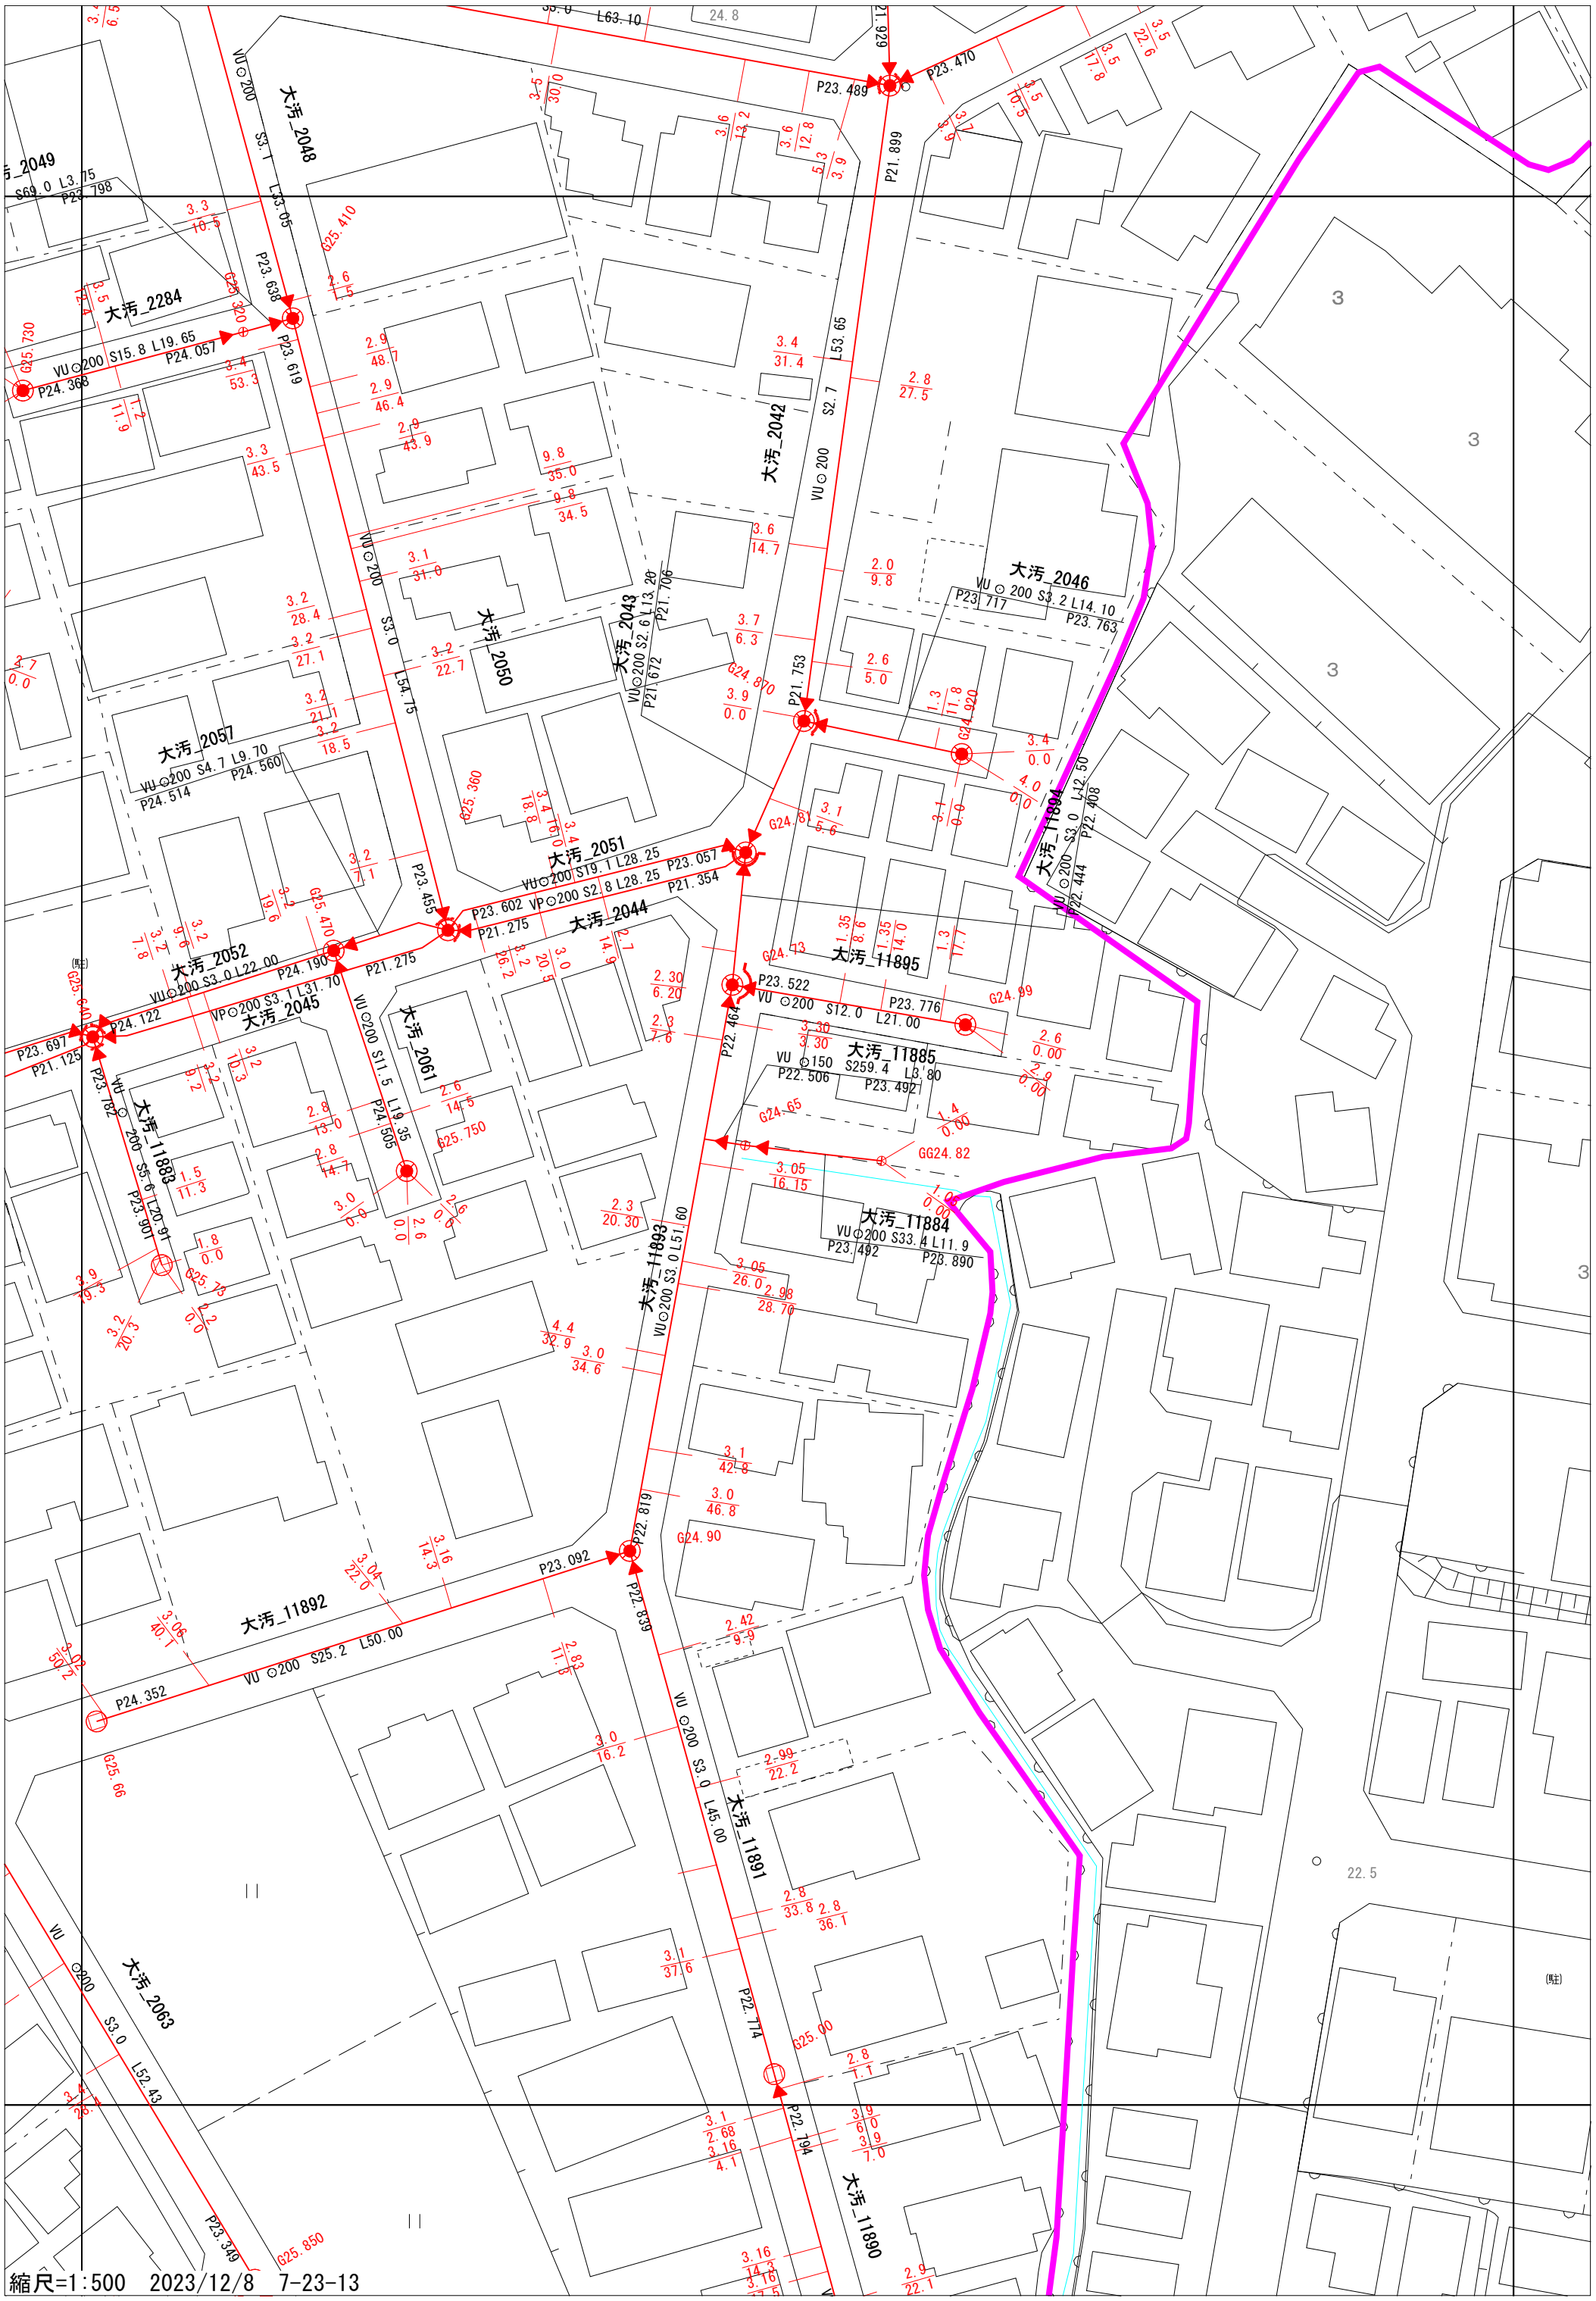
大汚_2048
VU⊙200 S3.1 L33.05
P23.638
P23.619
大汚_2284
VU⊙200 S15.8 L19.65
P24.057
P24.368
大汚_2049
S69.0 L3.75
P23.798
大汚_2042
VU⊙200 S2.7 L53.65
大汚_2043
VU⊙200 S2.6 L13.20
P21.706
P21.672
大汚_2046
VU⊙200 S3.2 L14.10
P23.717
P23.763
大汚_2050
VU⊙200 S3.0 L54.75
大汚_2057
VU⊙200 S4.7 L9.70
P24.514
P24.560
大汚_2051
VU⊙200 S19.1 L28.25
P23.602 VP⊙200 S2.8 L28.25 P23.057
P21.354
P23.455
大汚_2044
P21.275
大汚_2052
VU⊙200 S3.0 L22.00
P24.190
P21.275
大汚_2045
VP⊙200 S3.1 L31.70
P24.122
P23.697
P21.125
大汚_2061
VU⊙200 S11.5 L19.35
P24.505
大汚_11888
VU⊙200 S5.6 L20.91
P23.901
P23.782
大汚_11893
VU⊙200 S3.0 L51.60
大汚_11892
VU⊙200 S25.2 L50.00
P24.352
P23.092
P22.839
P22.819
大汚_11891
VU⊙200 S3.0 L45.00
大汚_2063
VU⊙200 S3.0 L52.43
P23.349
大汚_11890
大汚_11884
VU⊙200 S33.4 L11.9
P23.492
P23.890
大汚_11885
VU⊙150 S259.4 L3.80
P22.506
P23.492
大汚_11895
VU⊙200 S12.0 L21.00
P23.522
P23.776
大汚_11894
VU⊙200 S3.0 L12.50
P22.408
P22.444
P23.489
P23.470
P21.899
P21.929
L63.10
P22.464
P21.753
P23.470
P23.776
P22.194
P22.774
P22.819
P23.092
P24.352
P23.349
G25.730
G25.410
G25.920
G25.640
G25.360
G25.470
G25.750
G25.660
G25.850
G24.870
G24.920
G24.13
G24.99
G24.65
GG24.82
G24.90
G25.00
縮尺=1:500　2023/12/8　7-23-13