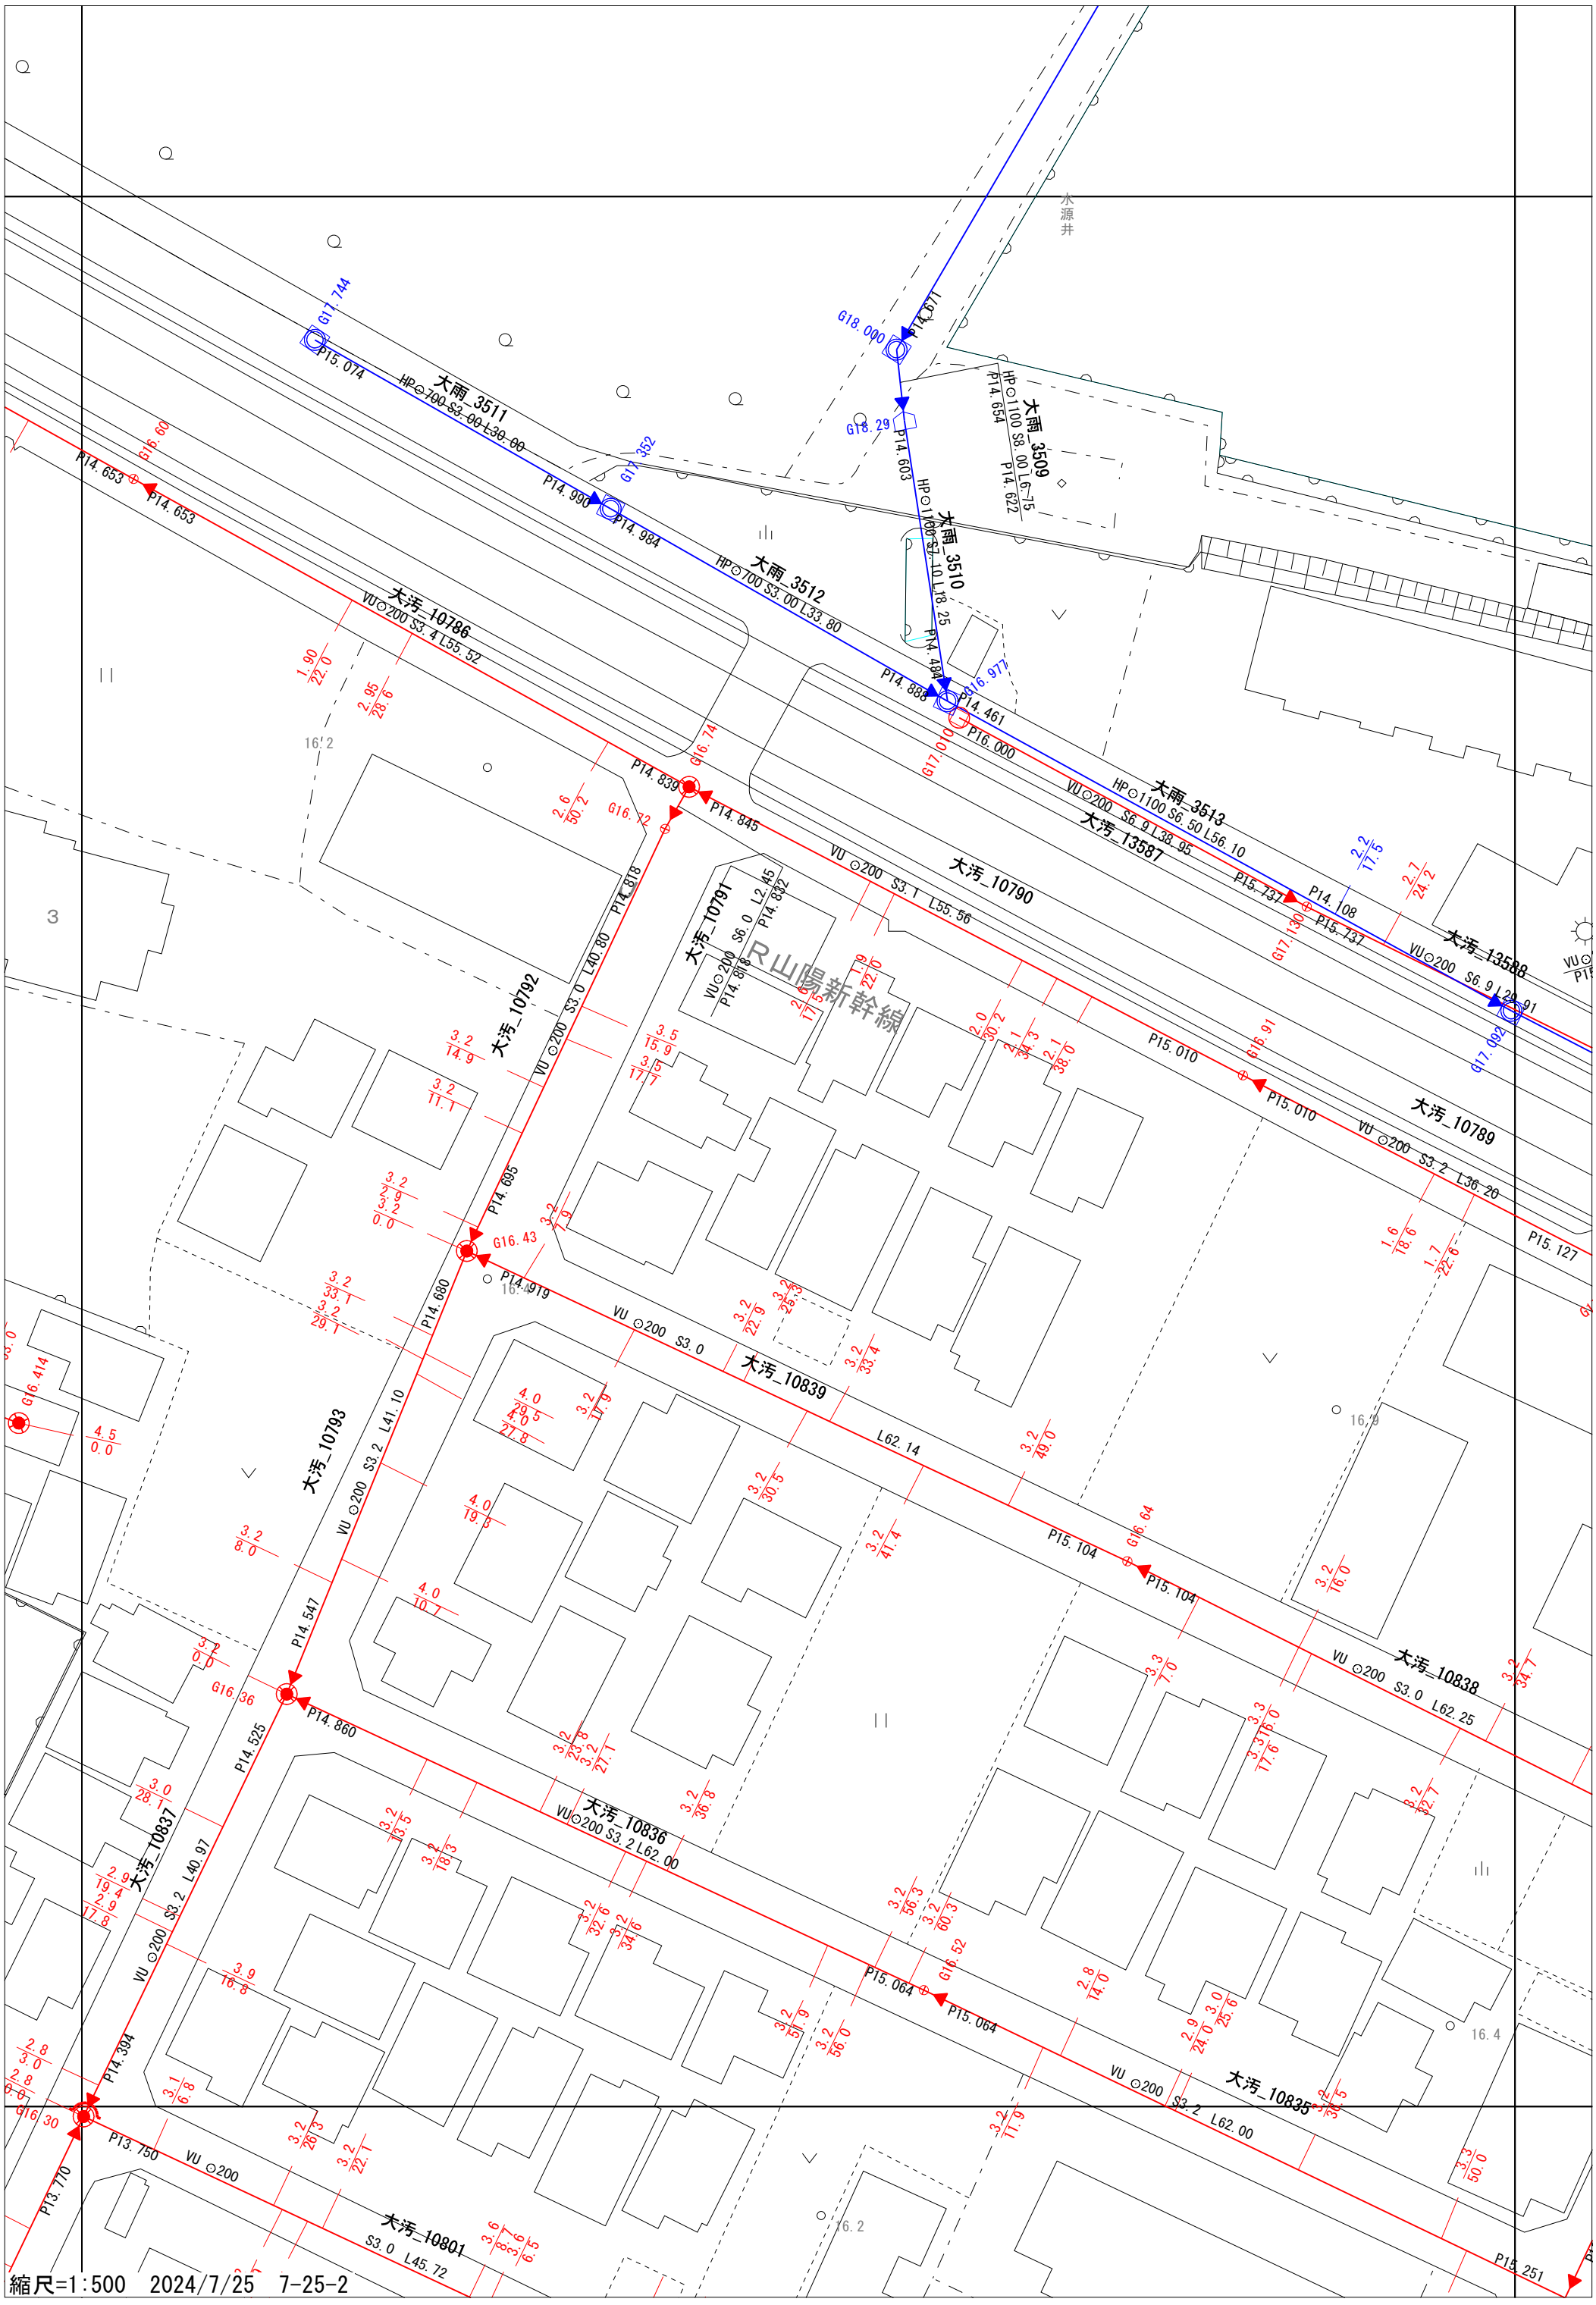

縮尺=1:500　2024/7/25　7-25-2