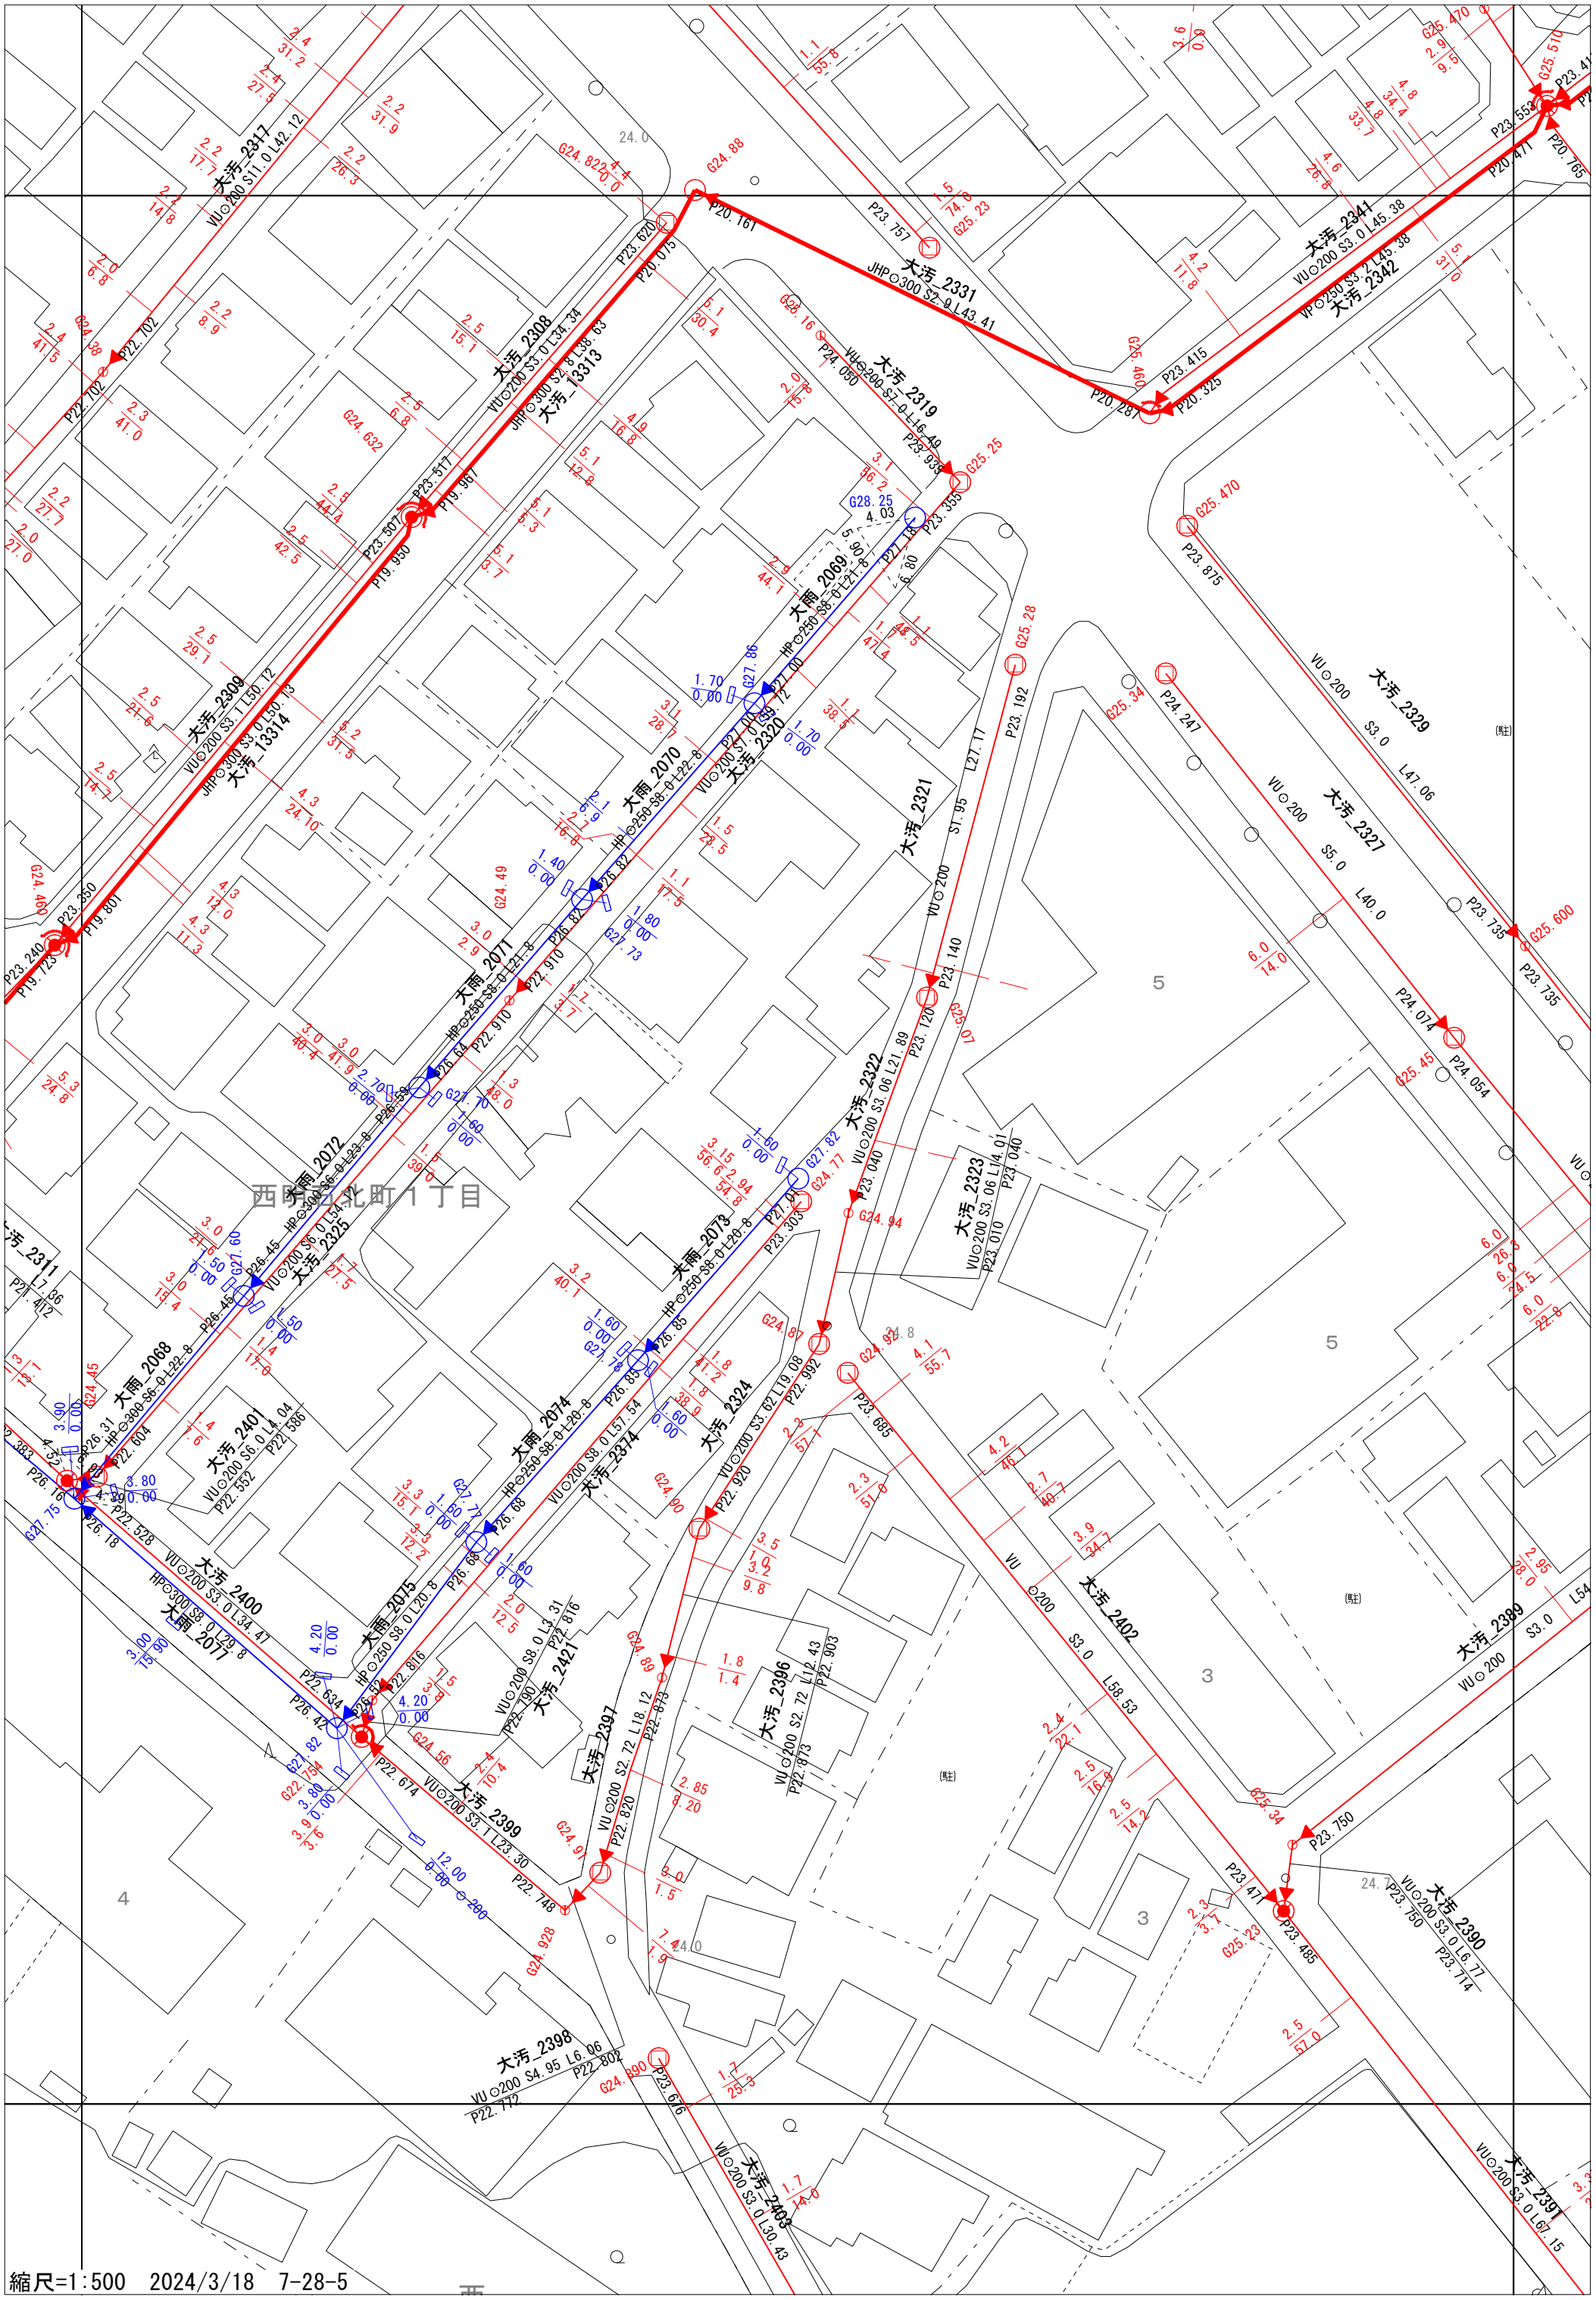
大汚_2317
VU○200 S11.0 L42.12
大汚_2308
VU○200 S3.0 L34.34
JHP○300 S2.8 L38.63
大汚_13313
大汚_2309
VU○200 S3.1 L50.12
JHP○300 S3.0 L50.13
大汚_13314
大汚_2331
JHP○300 S2.9 L43.41
大汚_2341
VU○200 S3.0 L45.38
VP○250 S3.2 L45.38
大汚_2342
大汚_2319
VU○200 S7.9 L16.49
大汚_2069
HP○250 S8.6 L27.8
大雨_2070
HP○250 S8.6 L22.8
大汚_2320
大汚_2321
大汚_2322
VU○200 S3.06 L21.89
大汚_2323
VU○200 S3.06 L14.91
大汚_2329
VU○200 S3.0 L47.06
大汚_2327
VU○200 S5.0 L40.0
大汚_2402
VU○200 S3.0 L58.53
大雨_2071
HP○250 S8.6 L21.8
大雨_2072
HP○300 S6.0 L54.23
大汚_2325
VU○200 S6.0 L54.23
大雨_2073
HP○250 S8.6 L20.8
大雨_2068
HP○300 S6.0 L22.8
大汚_2401
VU○200 S6.0 L4.04
大雨_2074
HP○250 S8.6 L20.8
大汚_2374
VU○200 S8.0 L57.54
大汚_2324
VU○200 S3.62 L19.08
大雨_2075
HP○250 S8.0 L20.8
大雨_2077
HP○300 S9.0 L29.8
大汚_2400
VU○200 S3.0 L34.47
大汚_2421
VU○200 S8.0 L4.31
大汚_2397
VU○200 S2.72 L18.12
大汚_2396
VU○200 S2.72 L12.43
大汚_2399
VU○200 S3.1 L23.30
大汚_2398
VU○200 S4.95 L6.06
大汚_2403
VU○200 S3.0 L30.43
大汚_2391
VU○200 S3.0 L67.15
大汚_2390
VU○200 S3.0 L6.77
大汚_2389
VU○200 S3.0
大汚_2311
L7.96
西町四北町１丁目
縮尺=1:500　2024/3/18　7-28-5