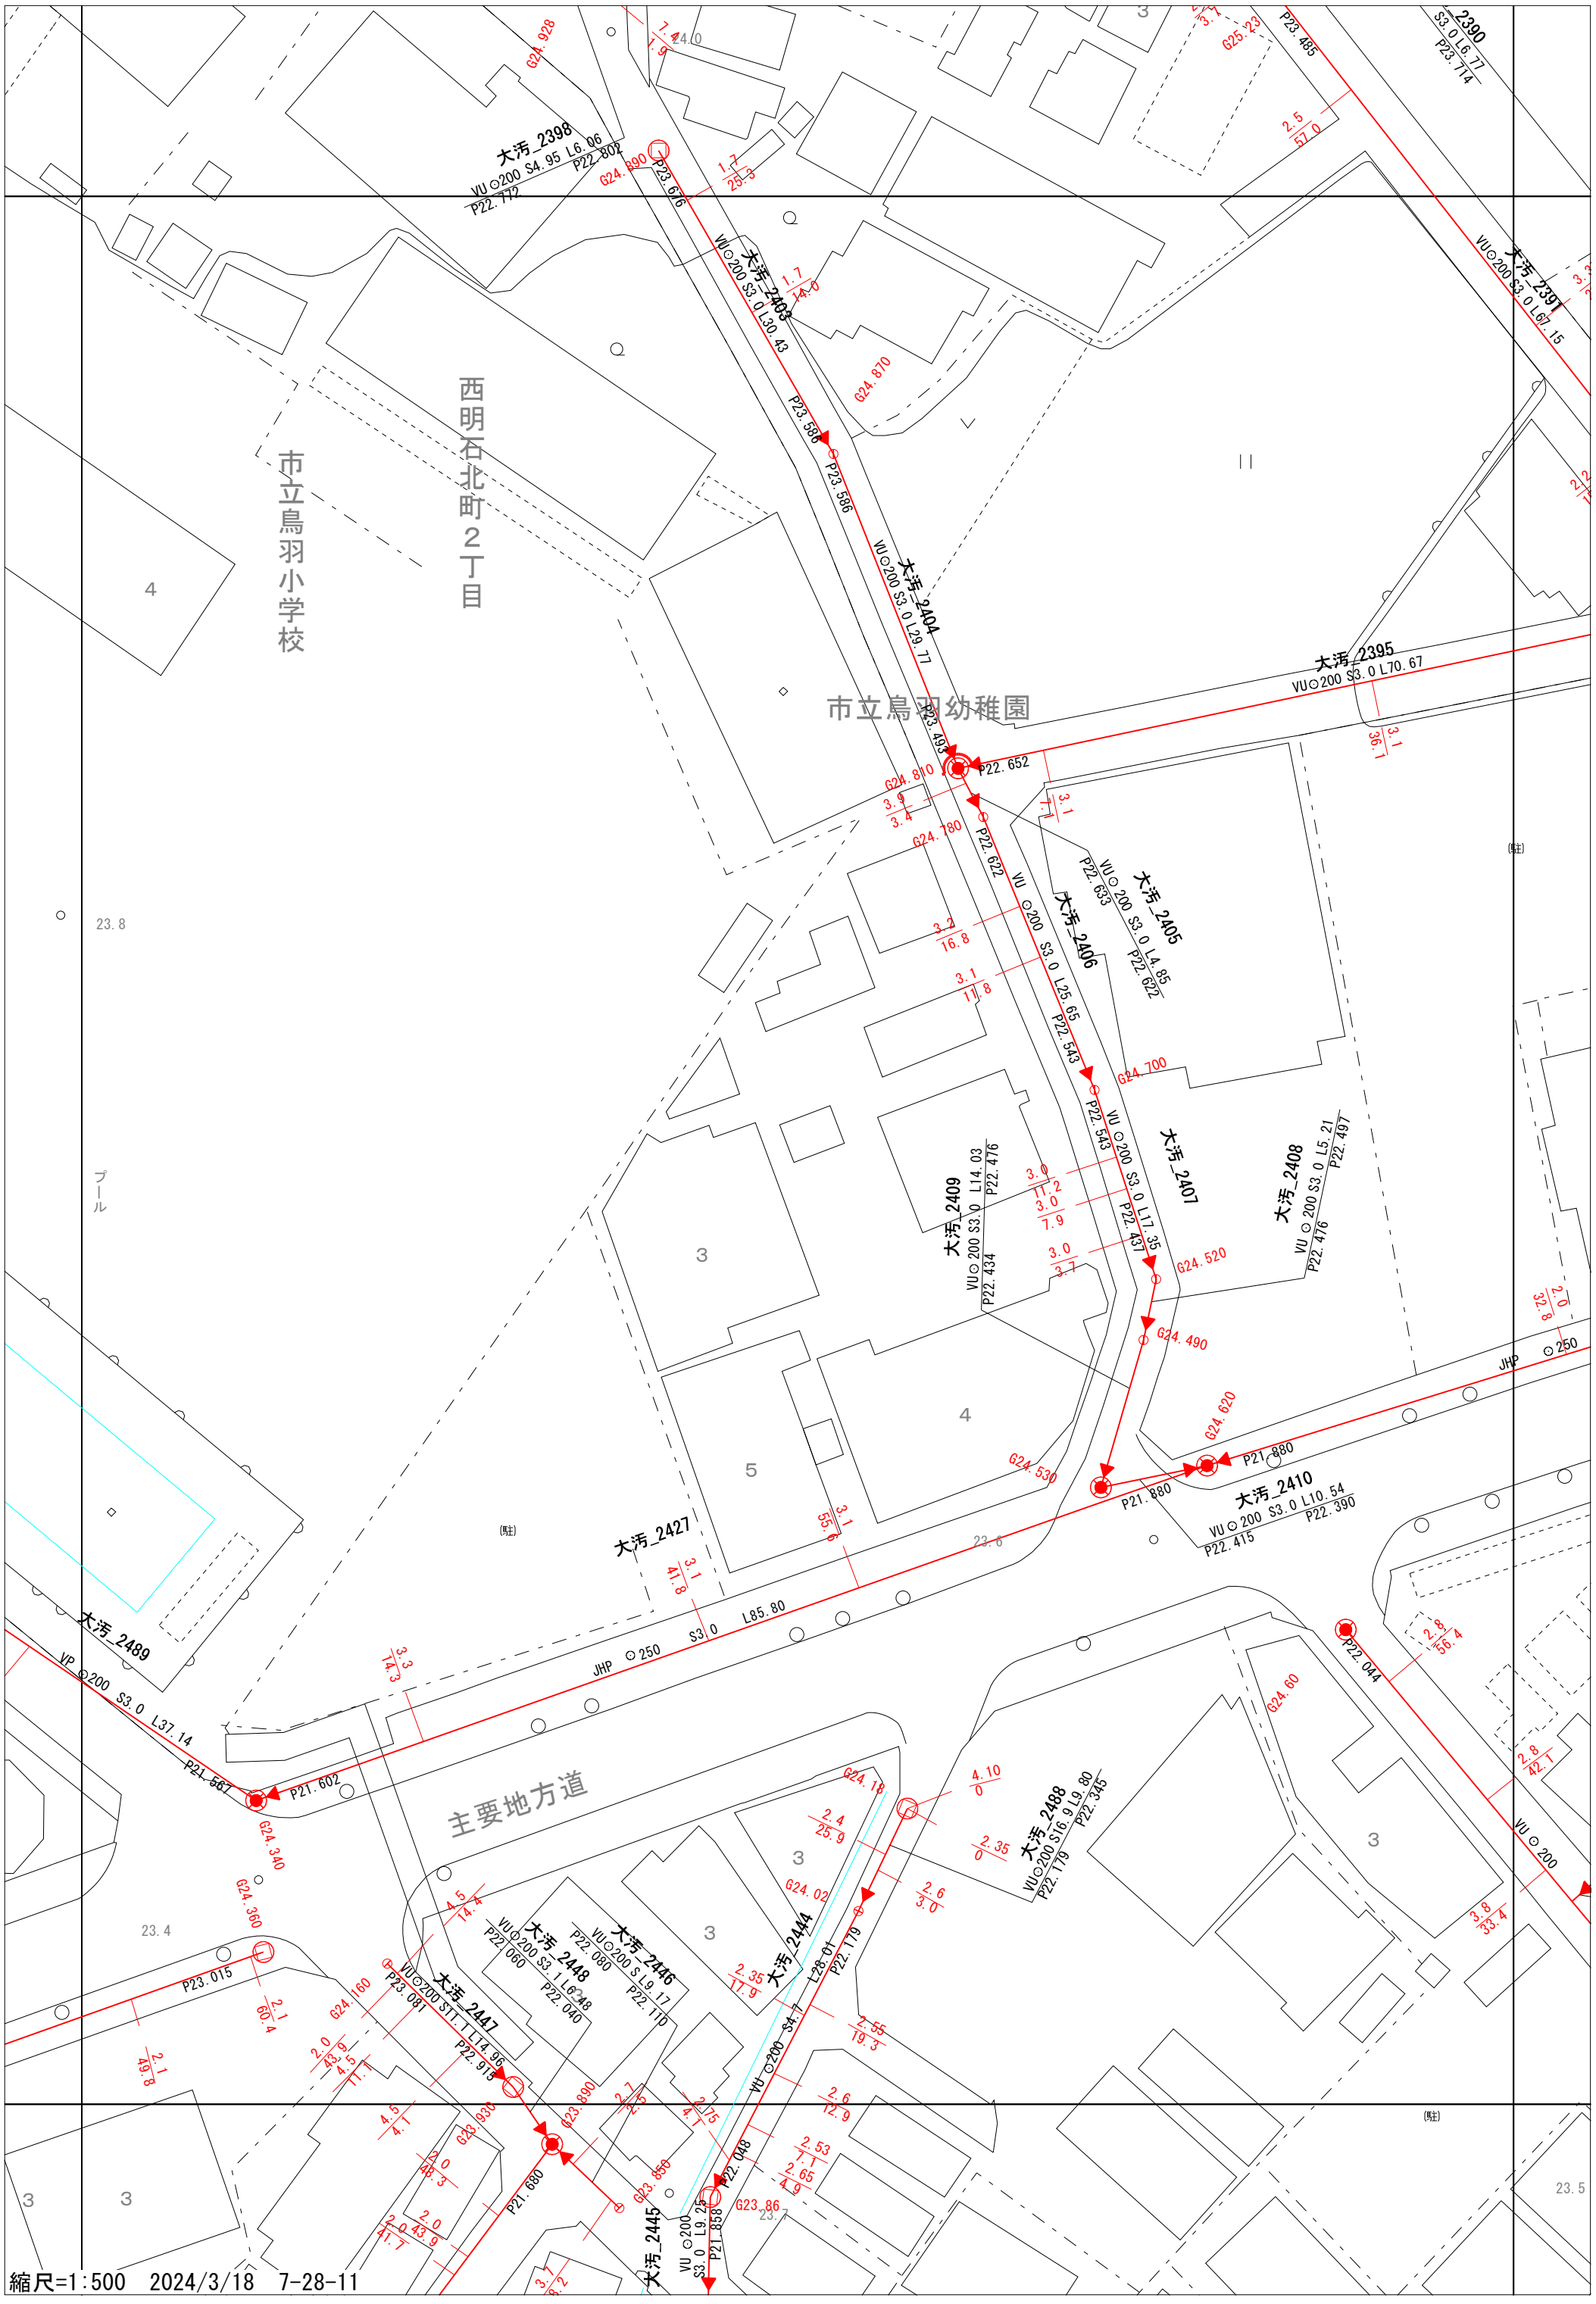
大汚_2398
VU⊙200 S4.95 L6.06
P22.772
P22.802
G24.890
P23.676
大汚_2403
VU⊙200 S3.0 L30.43
P23.586
大汚_2404
VU⊙200 S3.0 L29.77
P23.493
大汚_2390
S3.0 L6.77
P23.714
P23.485
G25.23
大汚_2391
VU⊙200 S3.0 L67.15
G24.870
大汚_2395
VU⊙200 S3.0 L70.67
P22.652
G24.810
P22.622
大汚_2405
VU⊙200 S3.0 L4.85
P22.622
P22.633
大汚_2406
VU⊙200 S3.0 L25.65
P22.543
G24.780
G24.700
大汚_2407
VU⊙200 S3.0 L17.35
P22.437
大汚_2408
VU⊙200 S3.0 L5.21
P22.476
P22.497
大汚_2409
VU⊙200 S3.0 L14.03
P22.434
P22.476
G24.520
G24.490
G24.620
P21.880
大汚_2410
VU⊙200 S3.0 L10.54
P22.415
P22.390
JHP ⊙250
大汚_2427
G24.530
大汚_2489
VP⊙200 S3.0 L37.14
P21.567
P21.602
JHP ⊙250 S3.0 L85.80
主要地方道
P22.044
VU⊙200
G24.340
G24.360
P23.075
大汚_2447
VU⊙200 S11.1 L14.96
P23.081
P22.915
大汚_2448
VU⊙200 S3.1 L6.48
P22.060
P22.040
大汚_2446
VU⊙200 S L9.17
P22.080
P22.110
大汚_2444
VU⊙200 S4.1
L28.01
P22.179
大汚_2488
VU⊙200 S16.9 L9.80
P22.179
P22.345
G24.18
G24.02
G24.60
G23.890
G23.850
G23.930
P21.680
大汚_2445
VU⊙200
S3.0 L9.25
P21.858
P22.048
G23.86
市立鳥羽小学校
西明石北町2丁目
市立鳥羽幼稚園
プール
(駐)
縮尺=1:500　2024/3/18　7-28-11