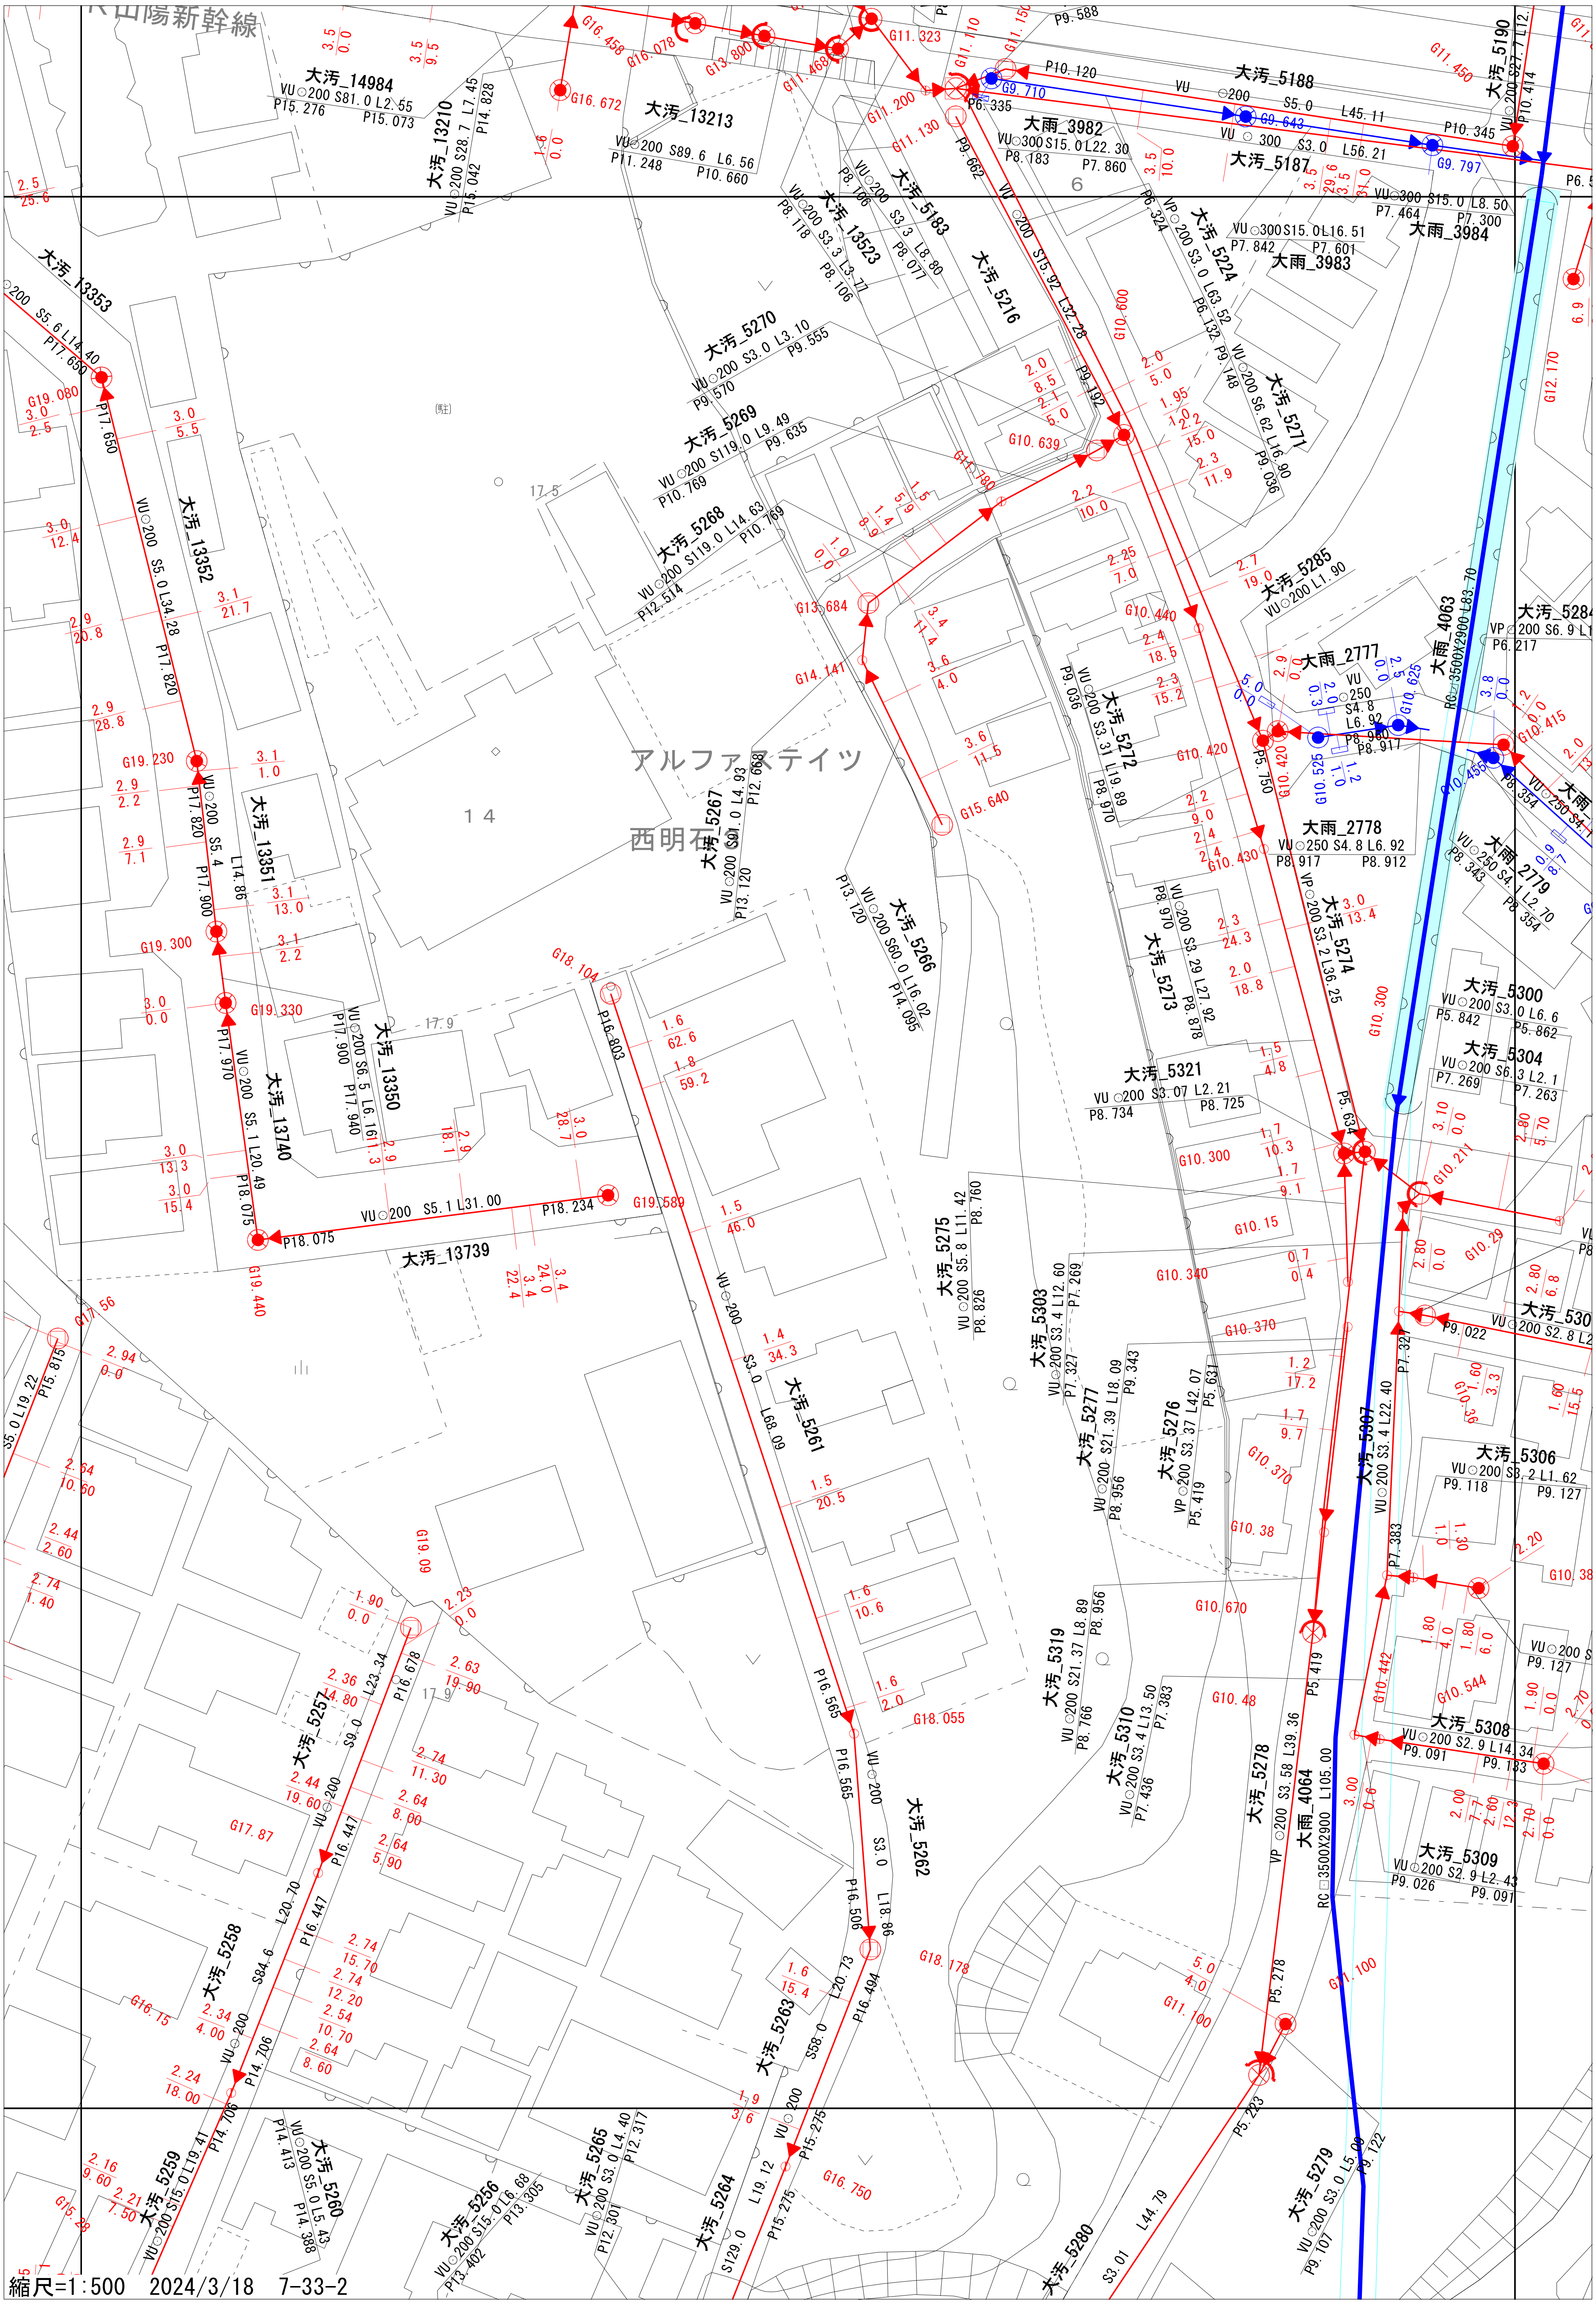

縮尺=1:500 2024/3/18 7-33-2