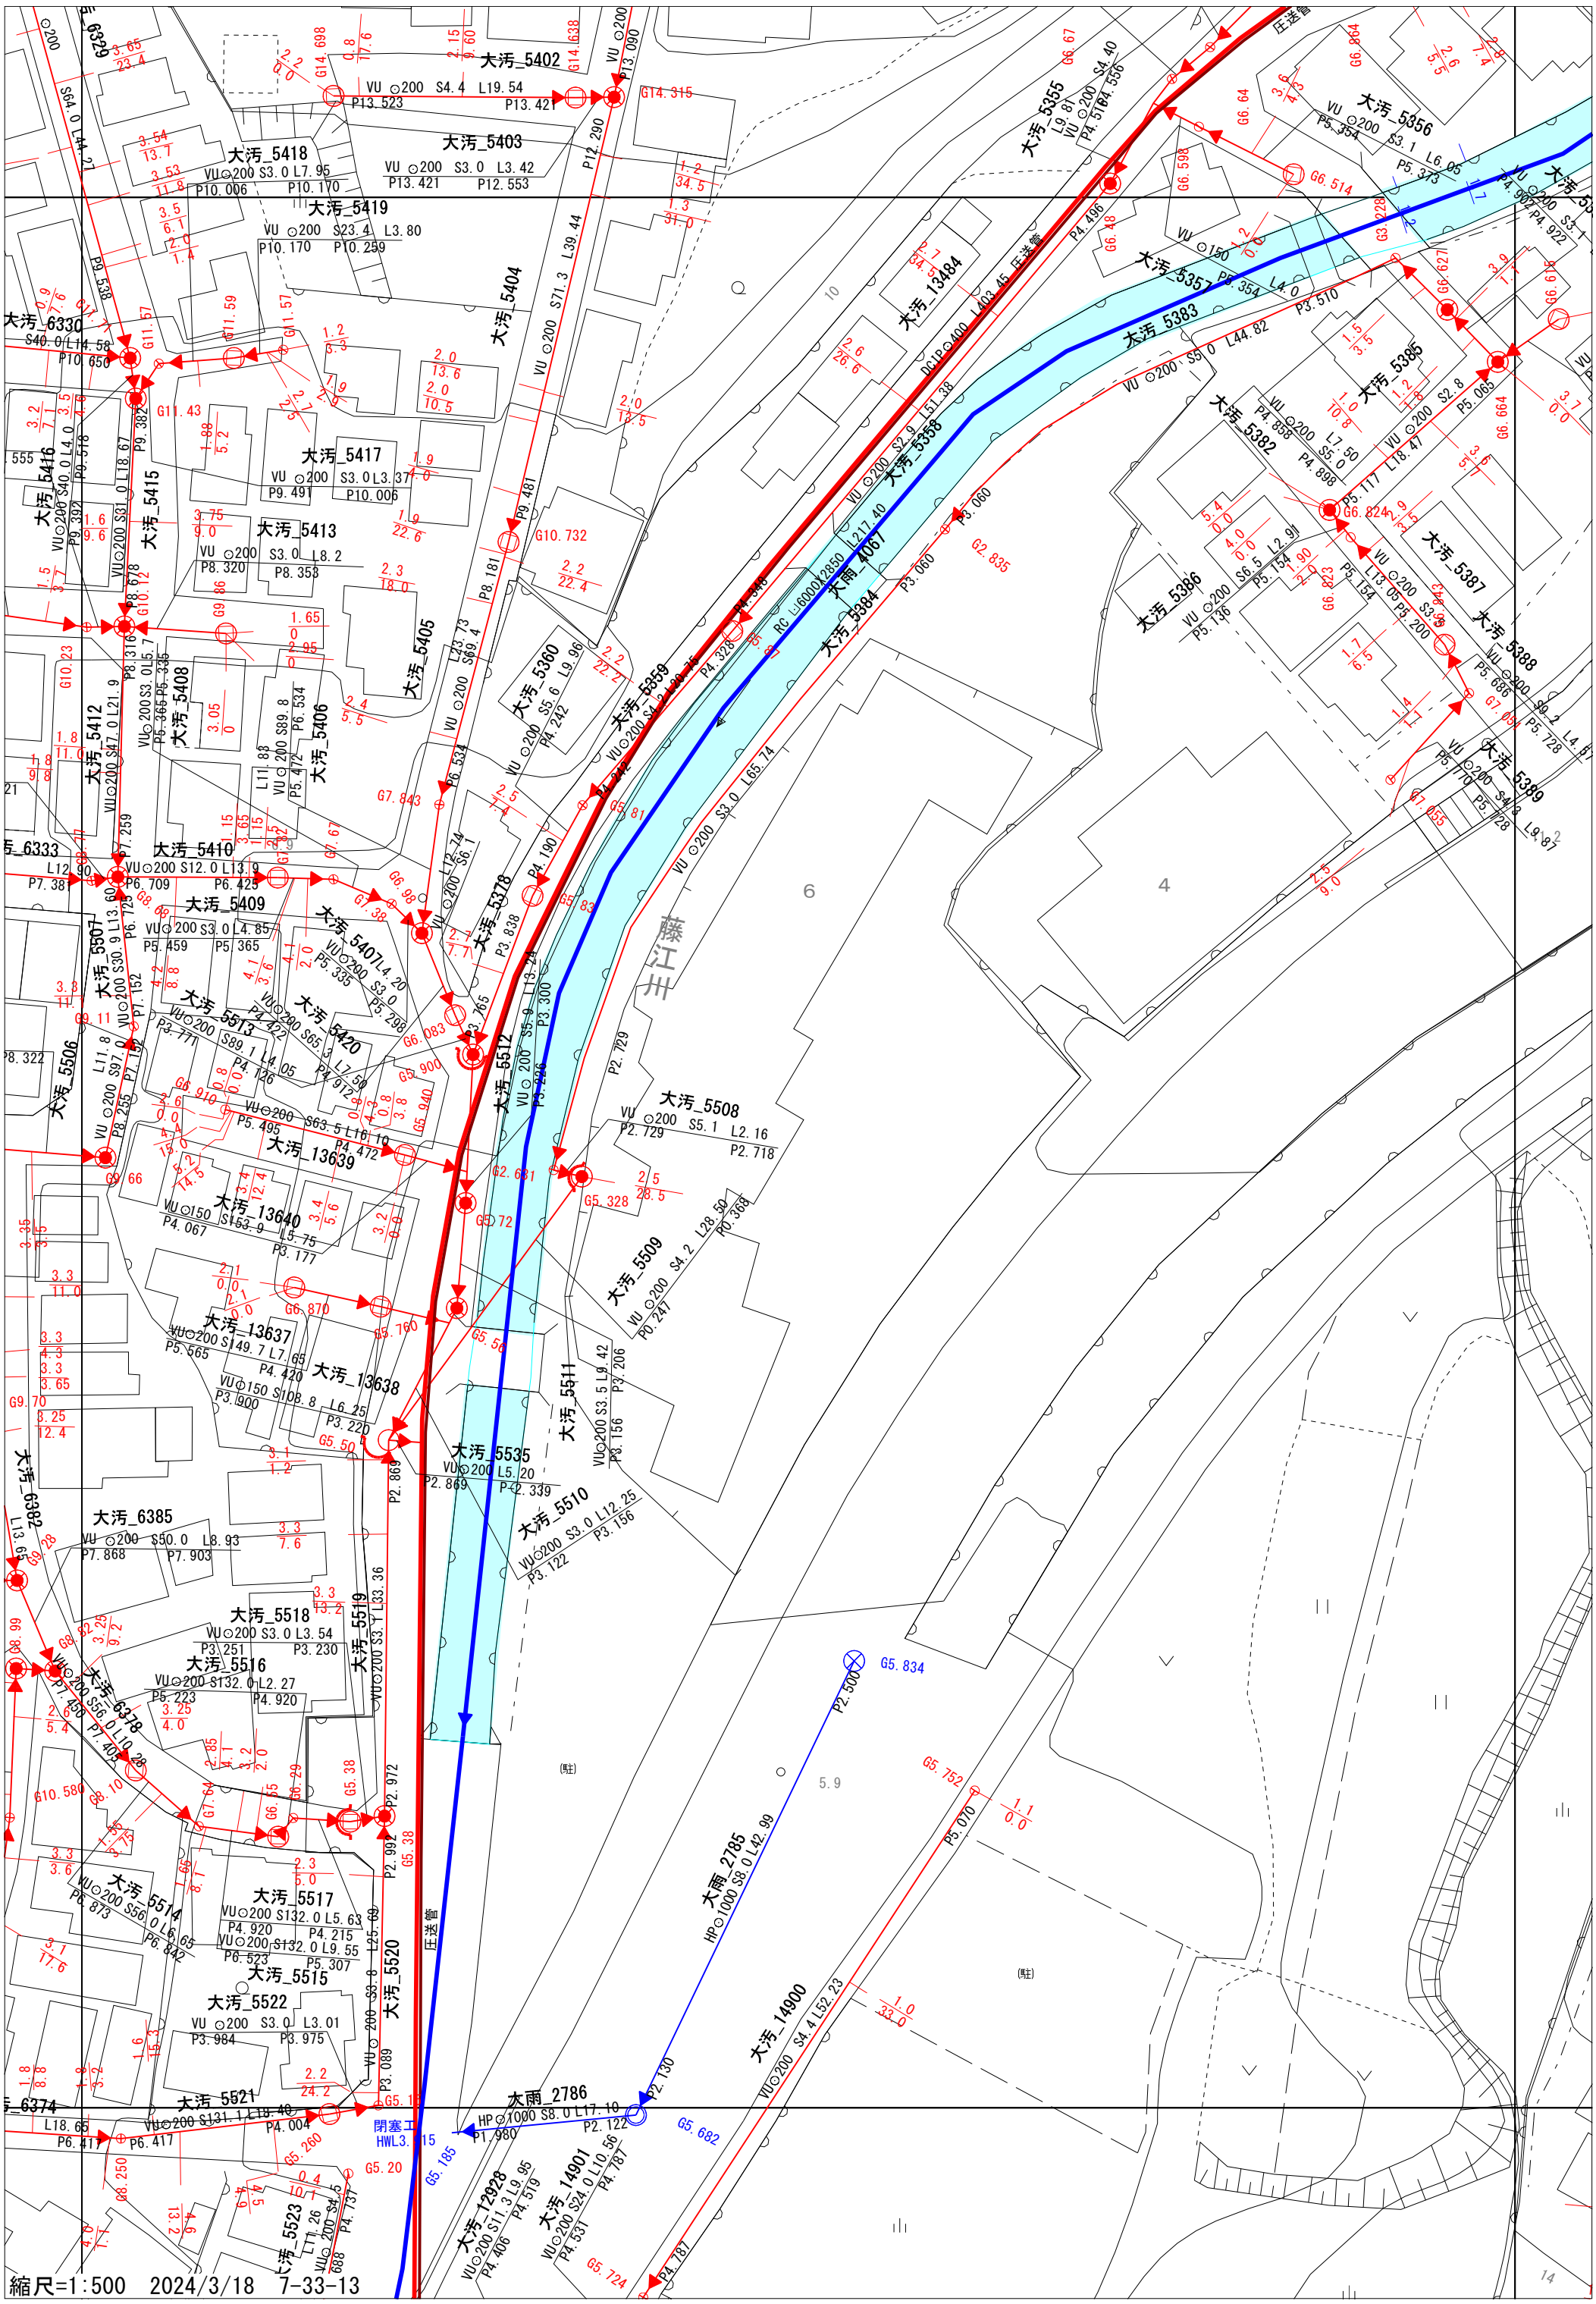
大汚_5402
大汚_5403
大汚_5418
大汚_5419
大汚_5404
大汚_6330
大汚_5417
大汚_5413
大汚_5416
大汚_5415
大汚_5405
大汚_5408
大汚_5406
大汚_5412
大汚_5410
大汚_5409
大汚_5407
大汚_5420
大汚_5513
大汚_5507
大汚_5506
大汚_13639
大汚_13640
大汚_13637
大汚_13638
大汚_5360
大汚_5359
大汚_5358
大汚_5384
大汚_5378
大汚_5512
大汚_5508
大汚_5509
大汚_5511
大汚_5535
大汚_5510
大汚_6385
大汚_5518
大汚_5516
大汚_5519
大汚_6378
大汚_5514
大汚_5517
大汚_5515
大汚_5522
大汚_5520
大汚_5521
大汚_5523
大汚_6374
大汚_6382
大汚_6333
大汚_5355
大汚_5356
大汚_5357
大汚_5383
大汚_5385
大汚_5382
大汚_5386
大汚_5387
大汚_5388
大汚_5389
大汚_13484
大雨_4067
大雨_2785
大雨_2786
大汚_14900
大汚_14901
大汚_12928
藤江井
圧送管
閉塞工
HWL3.15
縮尺=1:500 2024/3/18 7-33-13