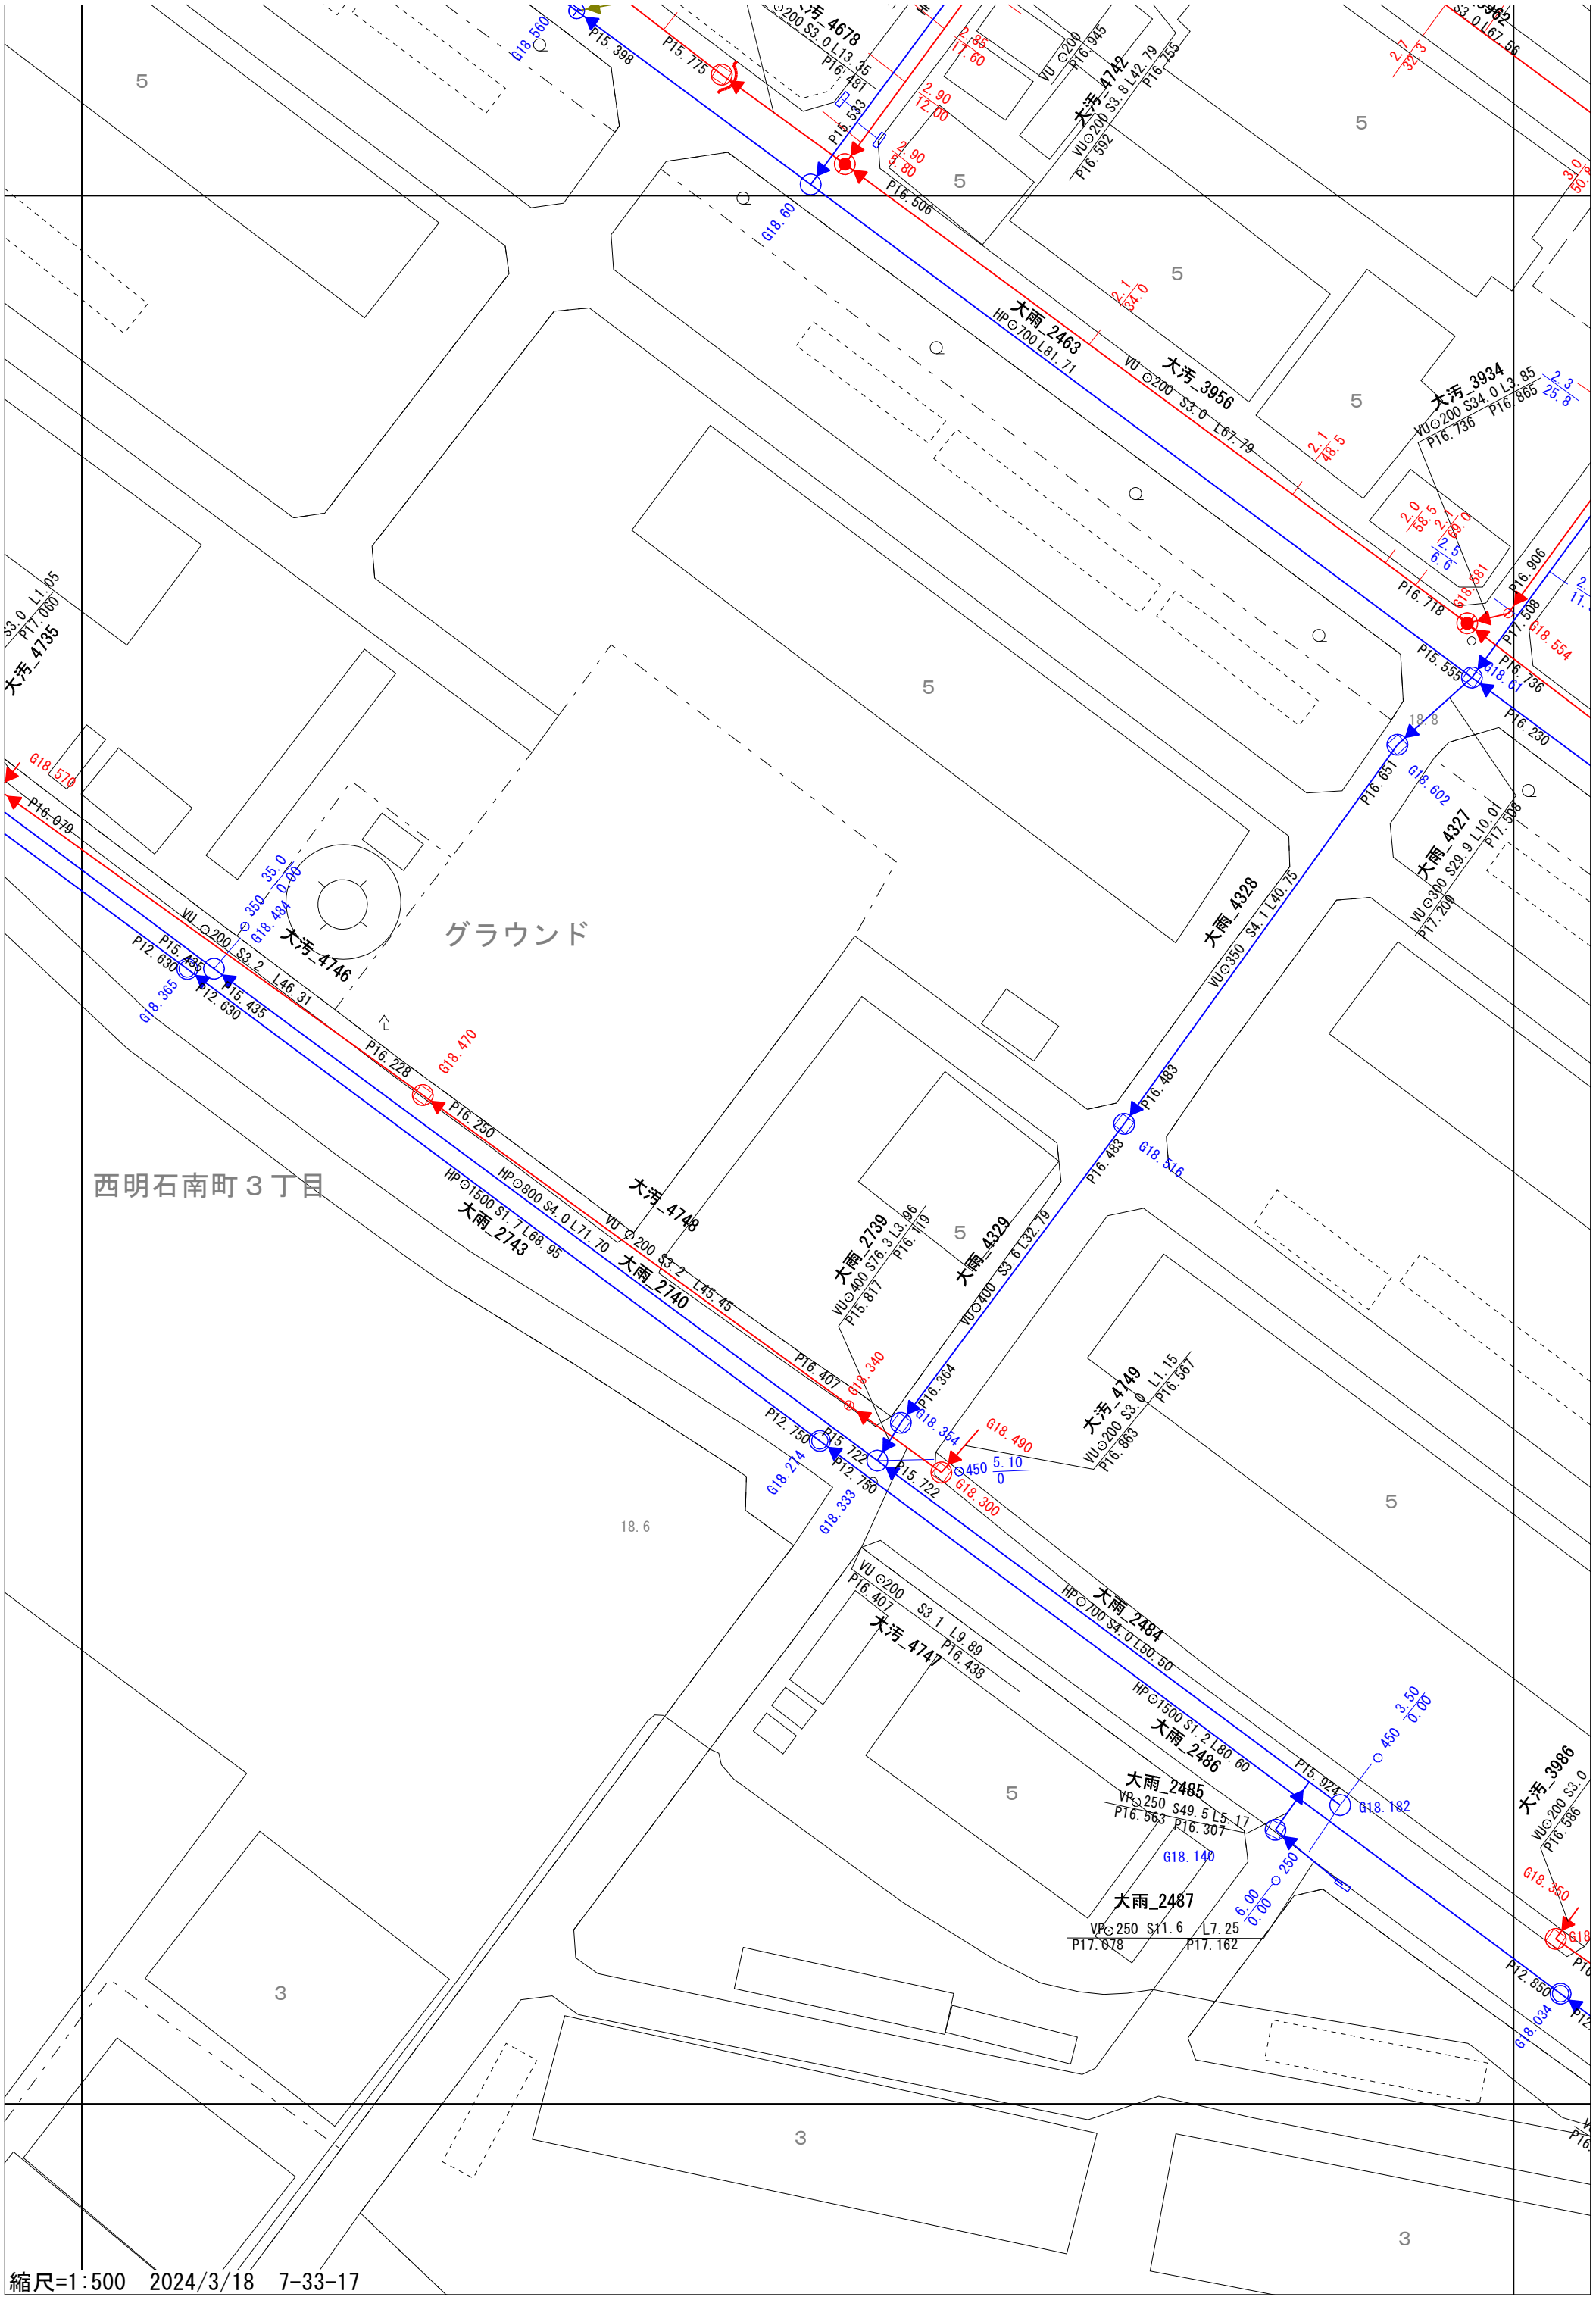
大汚_4678
VU⊙200 S3.0 L13.35
P16.481
P15.533
P15.398
G18.560
P15.775
P16.945
VU ⊙200
大汚_4742
VU⊙200 S3.8 L42.79
P16.592
P16.755
2.90
12.00
2.90
1.80
2.95
1.60
2.1
32.3
3.0
50.8
P16.506
G18.60
大雨_2463
HP⊙700 L81.71
VU ⊙200 S3.0 L67.79
大汚_3956
2.1
64.0
大汚_3934
VU⊙200 S34.0 L3.85
P16.736
P16.865
2.3
25.8
2.1
48.5
2.0
58.5
2.1
69.0
2.5
6.6
P16.718
G18.581
P16.906
P17.508
G18.554
P15.555
G18.67
P16.736
P16.230
18.8
P16.651
G18.602
大雨_4327
VU⊙300 S29.9 L10.01
P17.508
P17.209
大雨_4328
VU⊙350 S4.1 L40.75
P16.483
G18.316
P16.483
大汚_4735
S3.0 L1.05
PT7.060
G18.570
P16.979
35.0
0.00
⊙ 350
G18.484
大汚_4746
VU ⊙200 S3.2 L46.31
P15.435
P12.630
P15.435
P12.630
G18.365
P16.228
G18.470
P16.250
グラウンド
西明石南町３丁目
大雨_2743
HP⊙1500 S1.7 L68.95
HP⊙800 S4.0 L71.70
大汚_4748
VU ⊙200 S3.2 L45.45
P16.407
大雨_2740
大雨_2739
VU⊙400 S76.3 L3.96
P15.817
P16.119
大雨_4329
VU⊙400 S3.6 L32.79
5
G18.340
P16.364
G18.354
G18.490
⊙450 5.10
0
G18.300
大汚_4749
VU⊙200 S3.0 L1.15
P16.863
P16.567
P12.750
P15.722
P12.750
P15.722
G18.214
G18.333
18.6
VU ⊙200 S3.1 L9.89
P16.407
P16.438
大汚_4747
大雨_2484
HP⊙700 S4.0 L50.50
HP⊙1500 S1.2 L80.60
大雨_2486
P15.974
⊙ 450 3.50
0.00
G18.182
大雨_2485
VP⊙250 S49.5 L5.17
P16.563
P16.307
G18.140
大雨_2487
VP⊙250 S11.6 L7.25
P17.078
P17.162
6.00
0.00
⊙ 250
大汚_3986
VU⊙200 S3.0
P16.586
G18.350
P12.850
G18.034
3
縮尺=1:500　2024/3/18　7-33-17