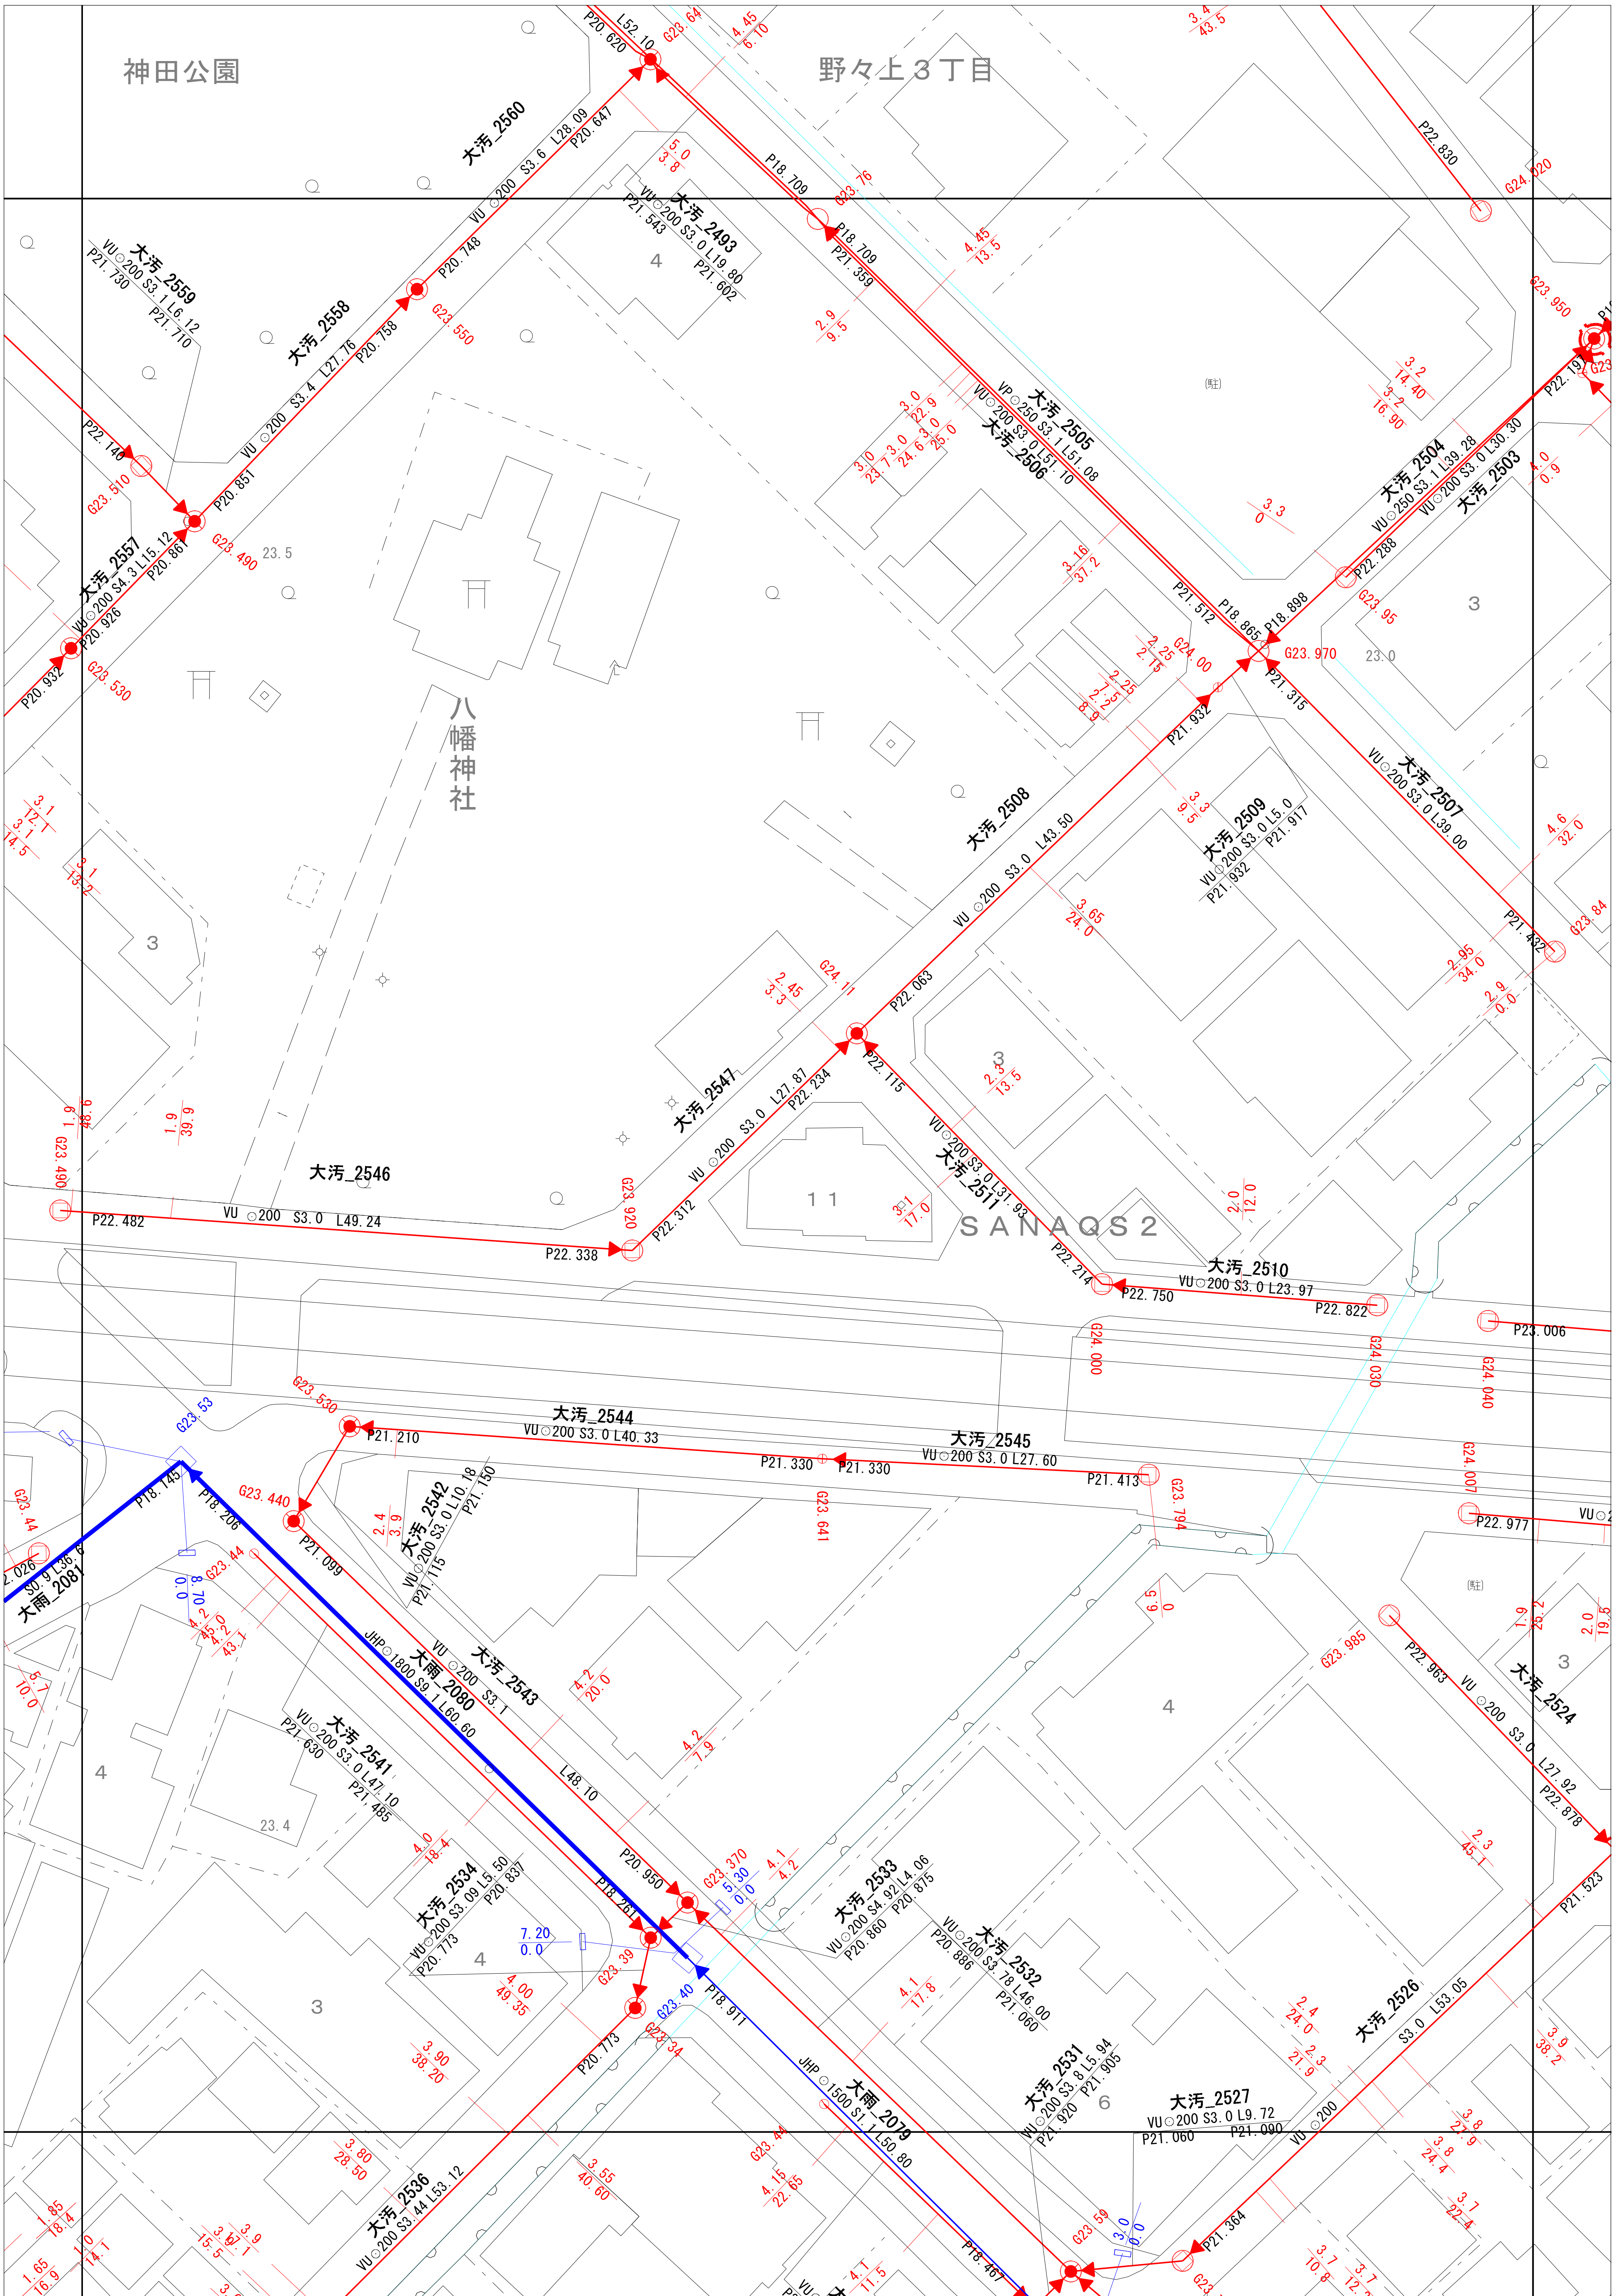

縮尺=1:500　2024/3/18　7-34-5