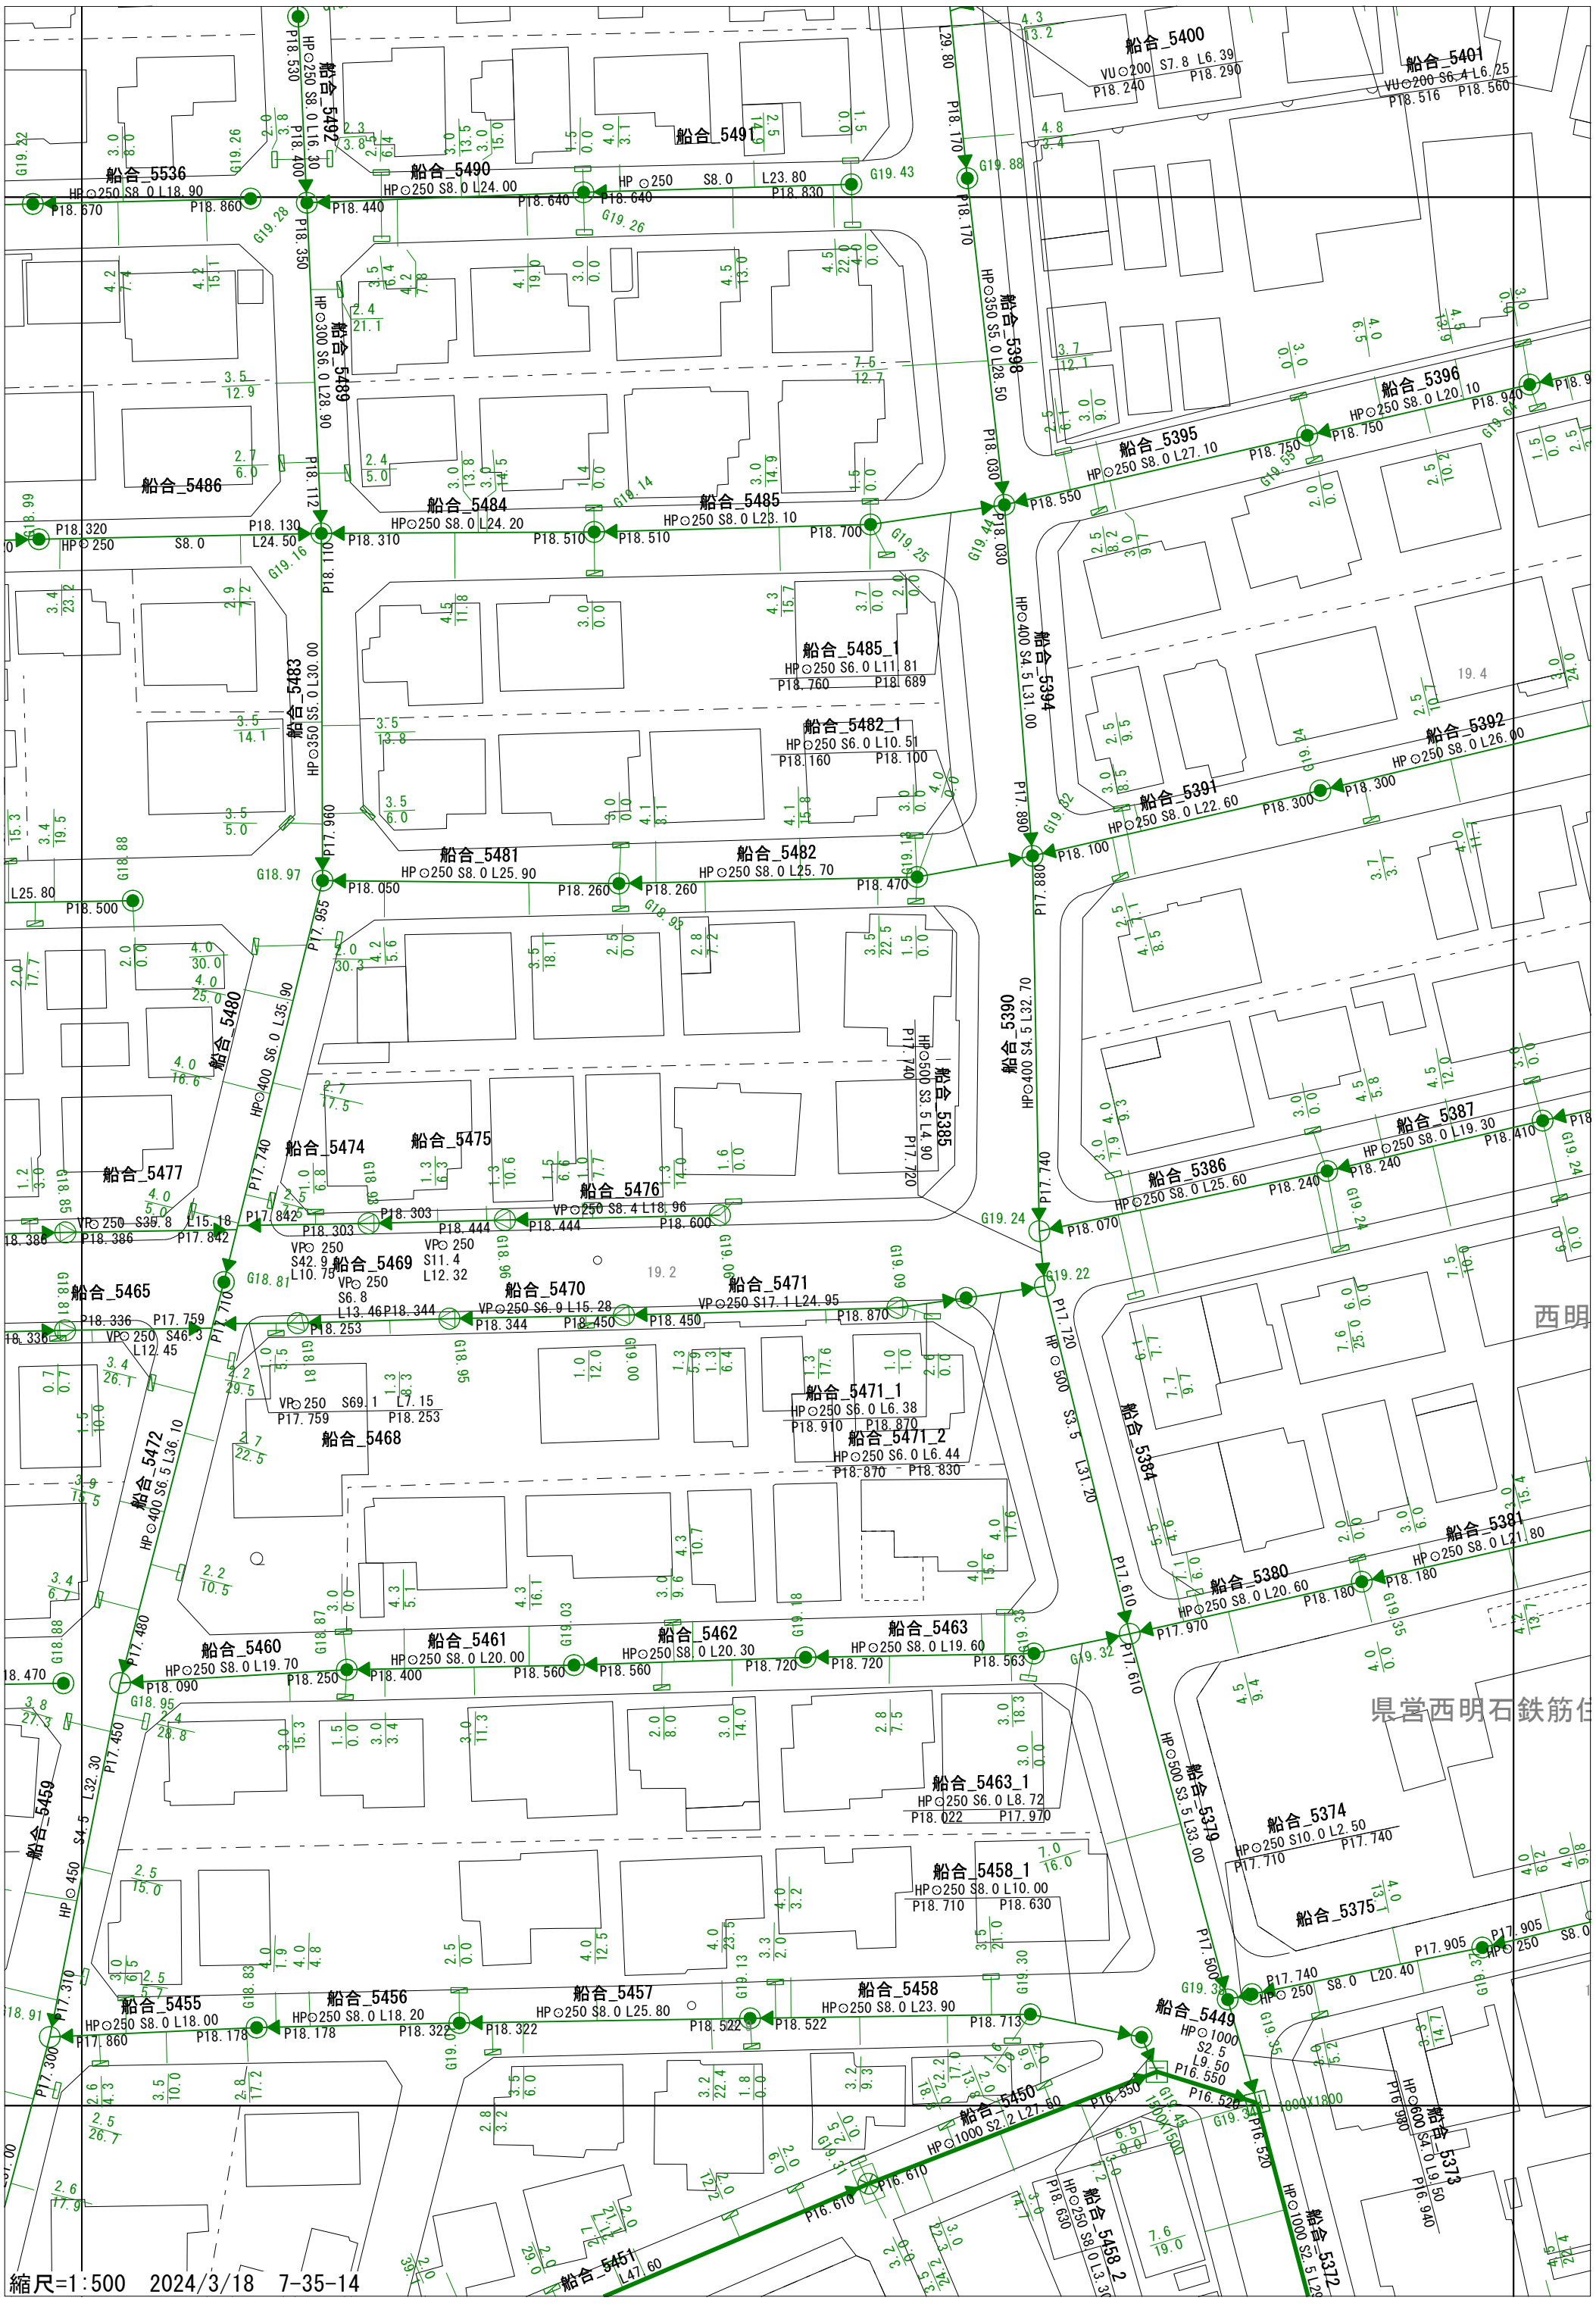
船合_5536
船合_5490
船合_5491
船合_5492
船合_5400
船合_5401
船合_5489
船合_5398
船合_5396
船合_5395
船合_5486
船合_5484
船合_5485
船合_5485_1
船合_5483
船合_5482_1
船合_5481
船合_5482
船合_5394
船合_5392
船合_5391
船合_5480
船合_5390
船合_5474
船合_5475
船合_5476
船合_5477
船合_5469
船合_5470
船合_5471
船合_5471_1
船合_5385
船合_5387
船合_5386
船合_5384
船合_5465
船合_5472
船合_5468
船合_5471_2
船合_5459
船合_5460
船合_5461
船合_5462
船合_5463
船合_5463_1
船合_5380
船合_5381
船合_5379
船合_5374
船合_5375
船合_5458_1
船合_5455
船合_5456
船合_5457
船合_5458
船合_5449
船合_5450
船合_5458_2
船合_5373
船合_5372
船合_5451
西明
県営西明石鉄筋住
縮尺=1:500　2024/3/18　7-35-14