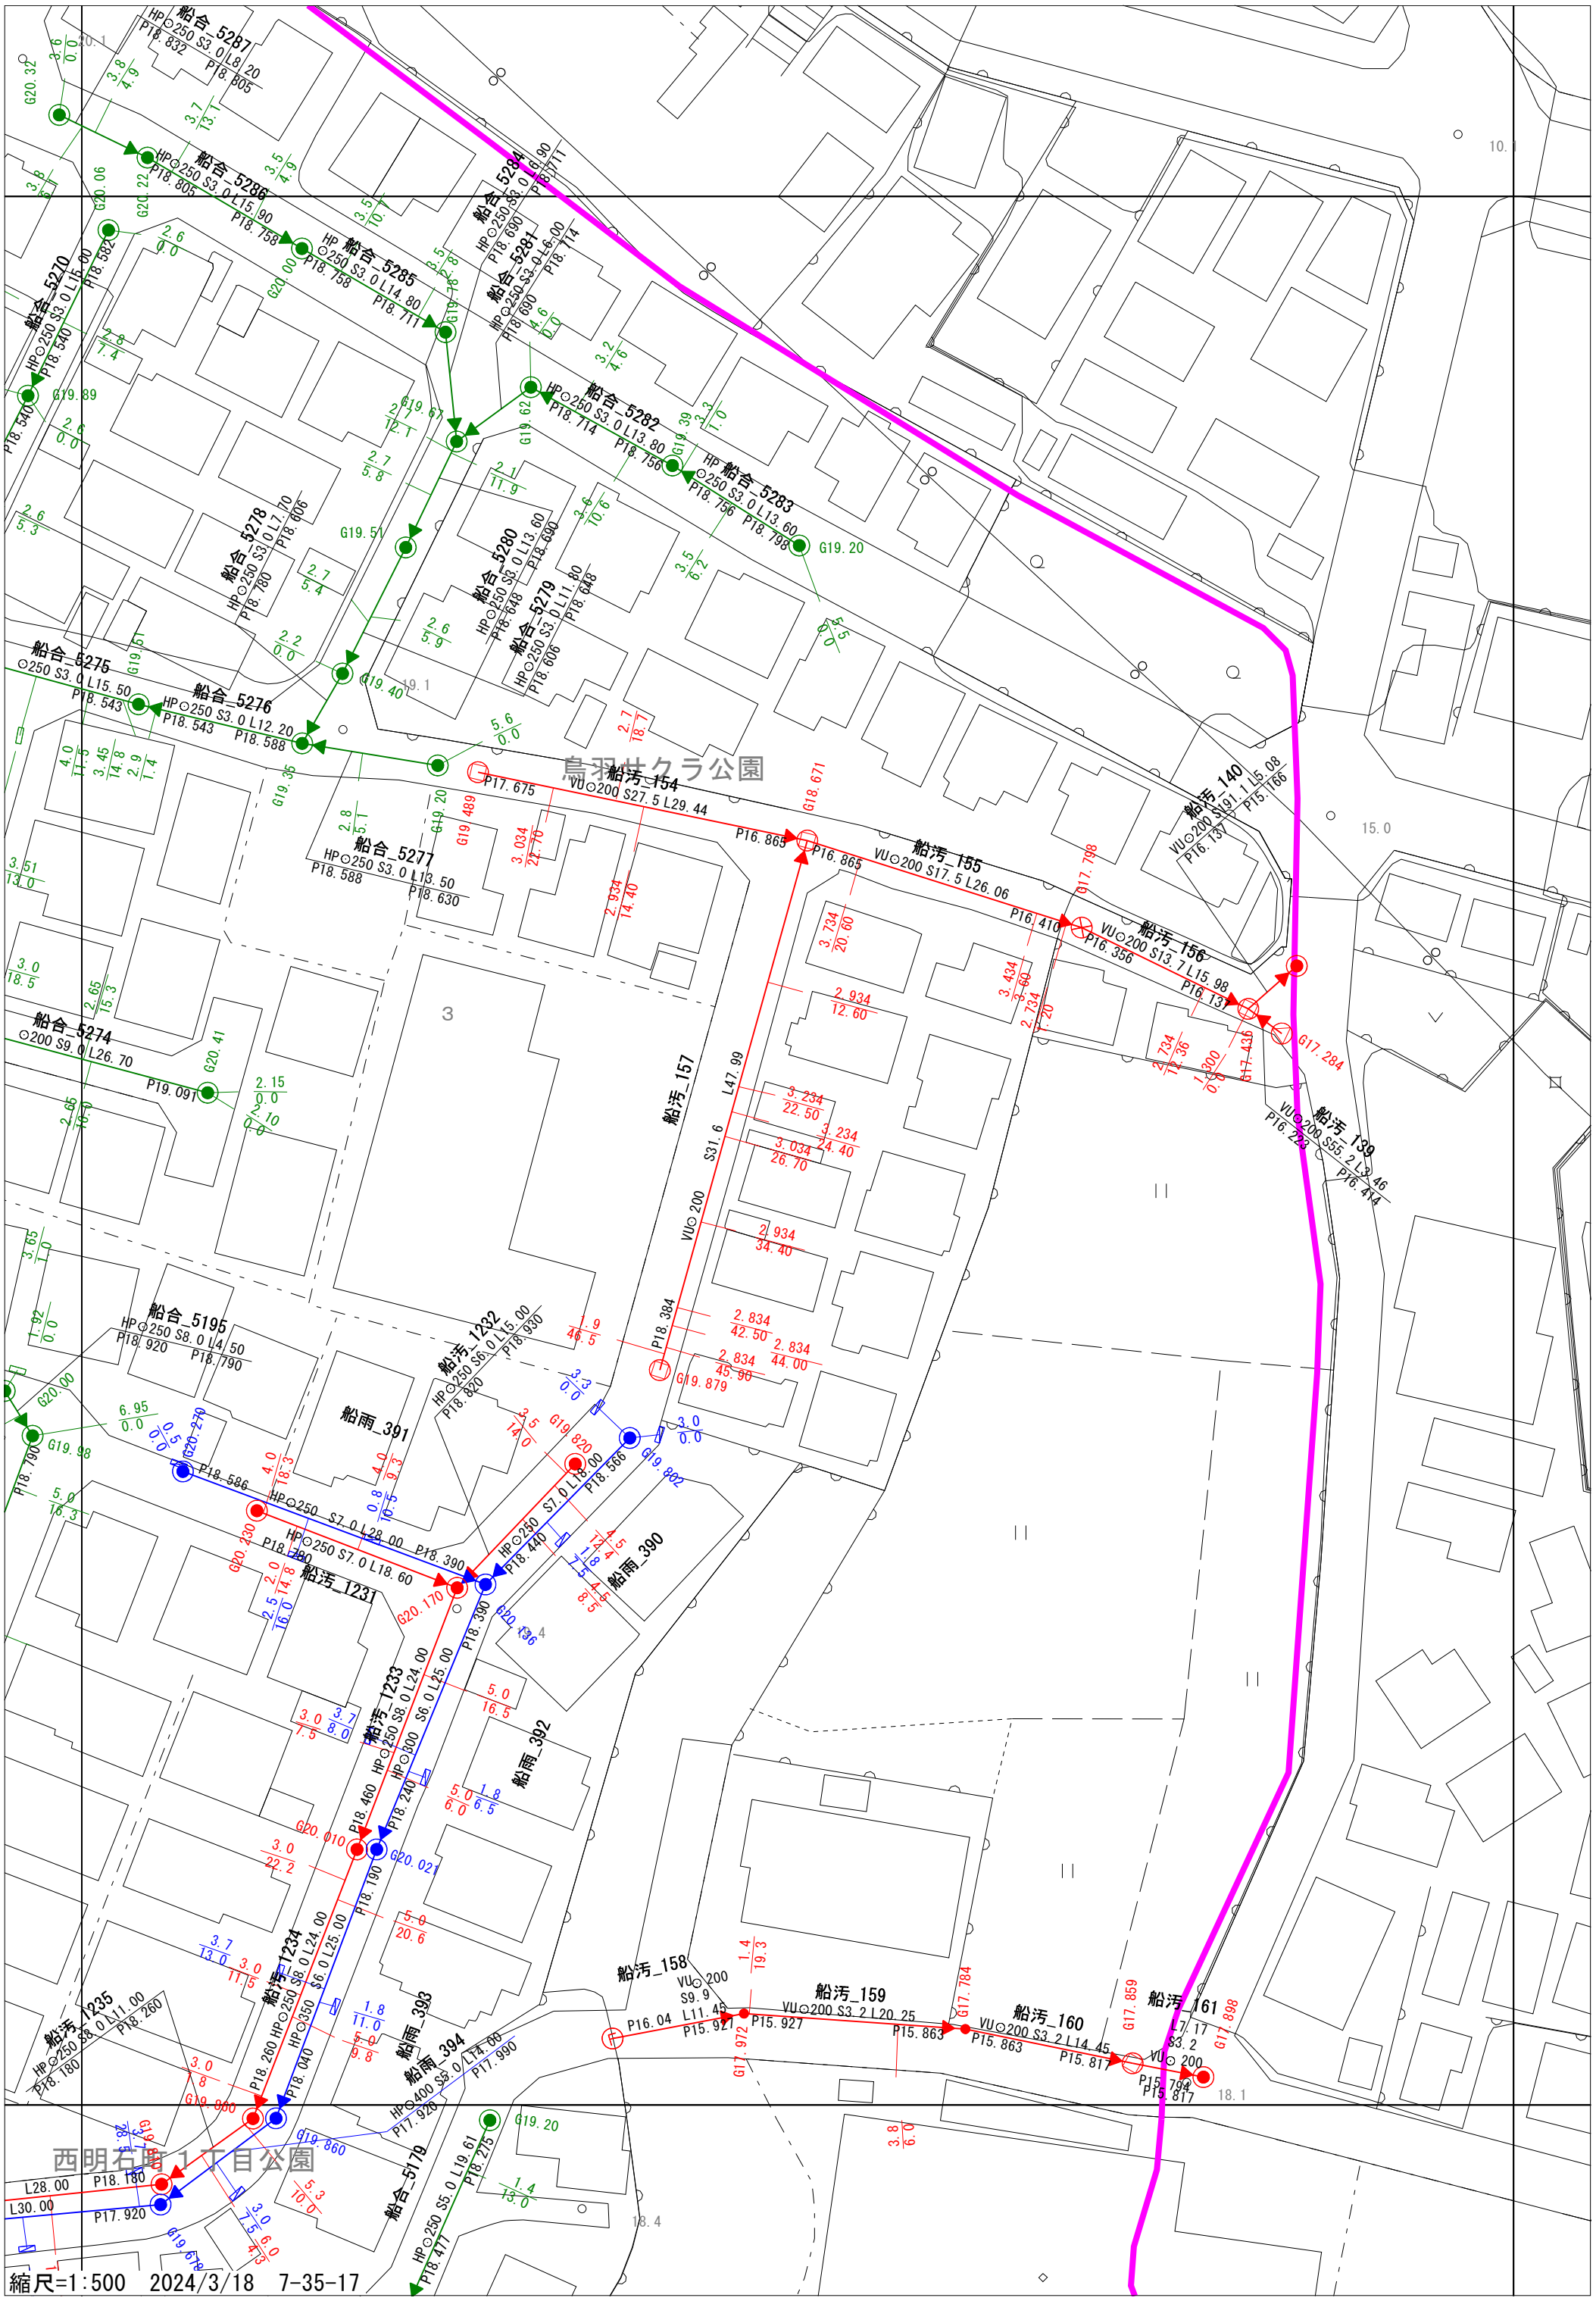
船合_5287
HP⊙250 S3.0 L8.20
P18.832
P18.805
船合_5286
HP⊙250 S3.0 L15.90
P18.805
P18.758
船合_5285
HP⊙250 S3.0 L14.80
P18.758
P18.711
船合_5284
HP⊙250 S3.0 L6.90
P18.717
船合_5281
HP⊙250 S3.0 L6.00
P18.714
P18.690
船合_5270
HP⊙250 S3.0 L15.60
P18.582
P18.540
船合_5282
HP⊙250 S3.0 L13.80
P18.714
P18.756
船合_5283
HP⊙250 S3.0 L13.60
P18.756
P18.798
船合_5278
HP⊙250 S3.0 L7.70
P18.806
P18.780
船合_5280
HP⊙250 S3.0 L13.60
P18.690
P18.648
船合_5279
HP⊙250 S3.0 L11.60
P18.648
P18.606
船合_5275
⊙250 S3.0 L15.50
P18.543
船合_5276
HP⊙250 S3.0 L12.20
P18.543
P18.588
船汚_154
VU⊙200 S27.5 L29.44
P17.675
P16.865
船汚_155
VU⊙200 S17.5 L26.06
P16.865
P16.410
船汚_156
VU⊙200 S13.7 L15.98
P16.356
P16.131
船汚_140
VU⊙200 S191.1 L5.08
P16.137
P15.166
船合_5277
HP⊙250 S3.0 L13.50
P18.588
P18.630
船合_5274
⊙200 S9.0 L26.70
P19.091
船汚_157
VU⊙200
L47.99
S31.6
P18.384
G19.879
船汚_139
VU⊙200 S55.2 L3.46
P16.229
P16.414
船合_5195
HP⊙250 S8.0 L4.50
P18.920
P18.790
船汚_1232
HP⊙250 S6.0 L15.00
P18.930
P18.820
船雨_391
船汚_1233
HP⊙250 S8.0 L24.00
HP⊙300 S6.0 L25.00
P18.460
P18.240
P18.190
船汚_1234
HP⊙250 S8.0 L24.00
HP⊙350 S6.0 L25.00
P18.260
P18.040
船雨_392
船雨_393
船雨_394
HP⊙400 S8.0 L14.00
P17.990
P17.920
船合_5179
HP⊙250 S5.0 L19.61
P18.275
P18.477
船汚_1231
HP⊙250 S7.0 L18.60
P18.780
P18.586
HP⊙250 S7.0 L28.00
P18.390
HP⊙250 S7.0 L18.00
P18.566
P18.440
船雨_390
船汚_1235
HP⊙250 S8.0 L11.00
P18.260
P18.180
船汚_158
VU⊙200
S9.9
L11.45
P16.04
P15.927
船汚_159
VU⊙200 S3.2 L20.25
P15.927
P15.863
船汚_160
VU⊙200 S3.2 L14.45
P15.863
P15.817
船汚_161
L7.17
S3.2
VU⊙200
P15.794
P15.817
鳥羽サクラ公園
西明石町１丁目公園
縮尺=1:500　2024/3/18　7-35-17