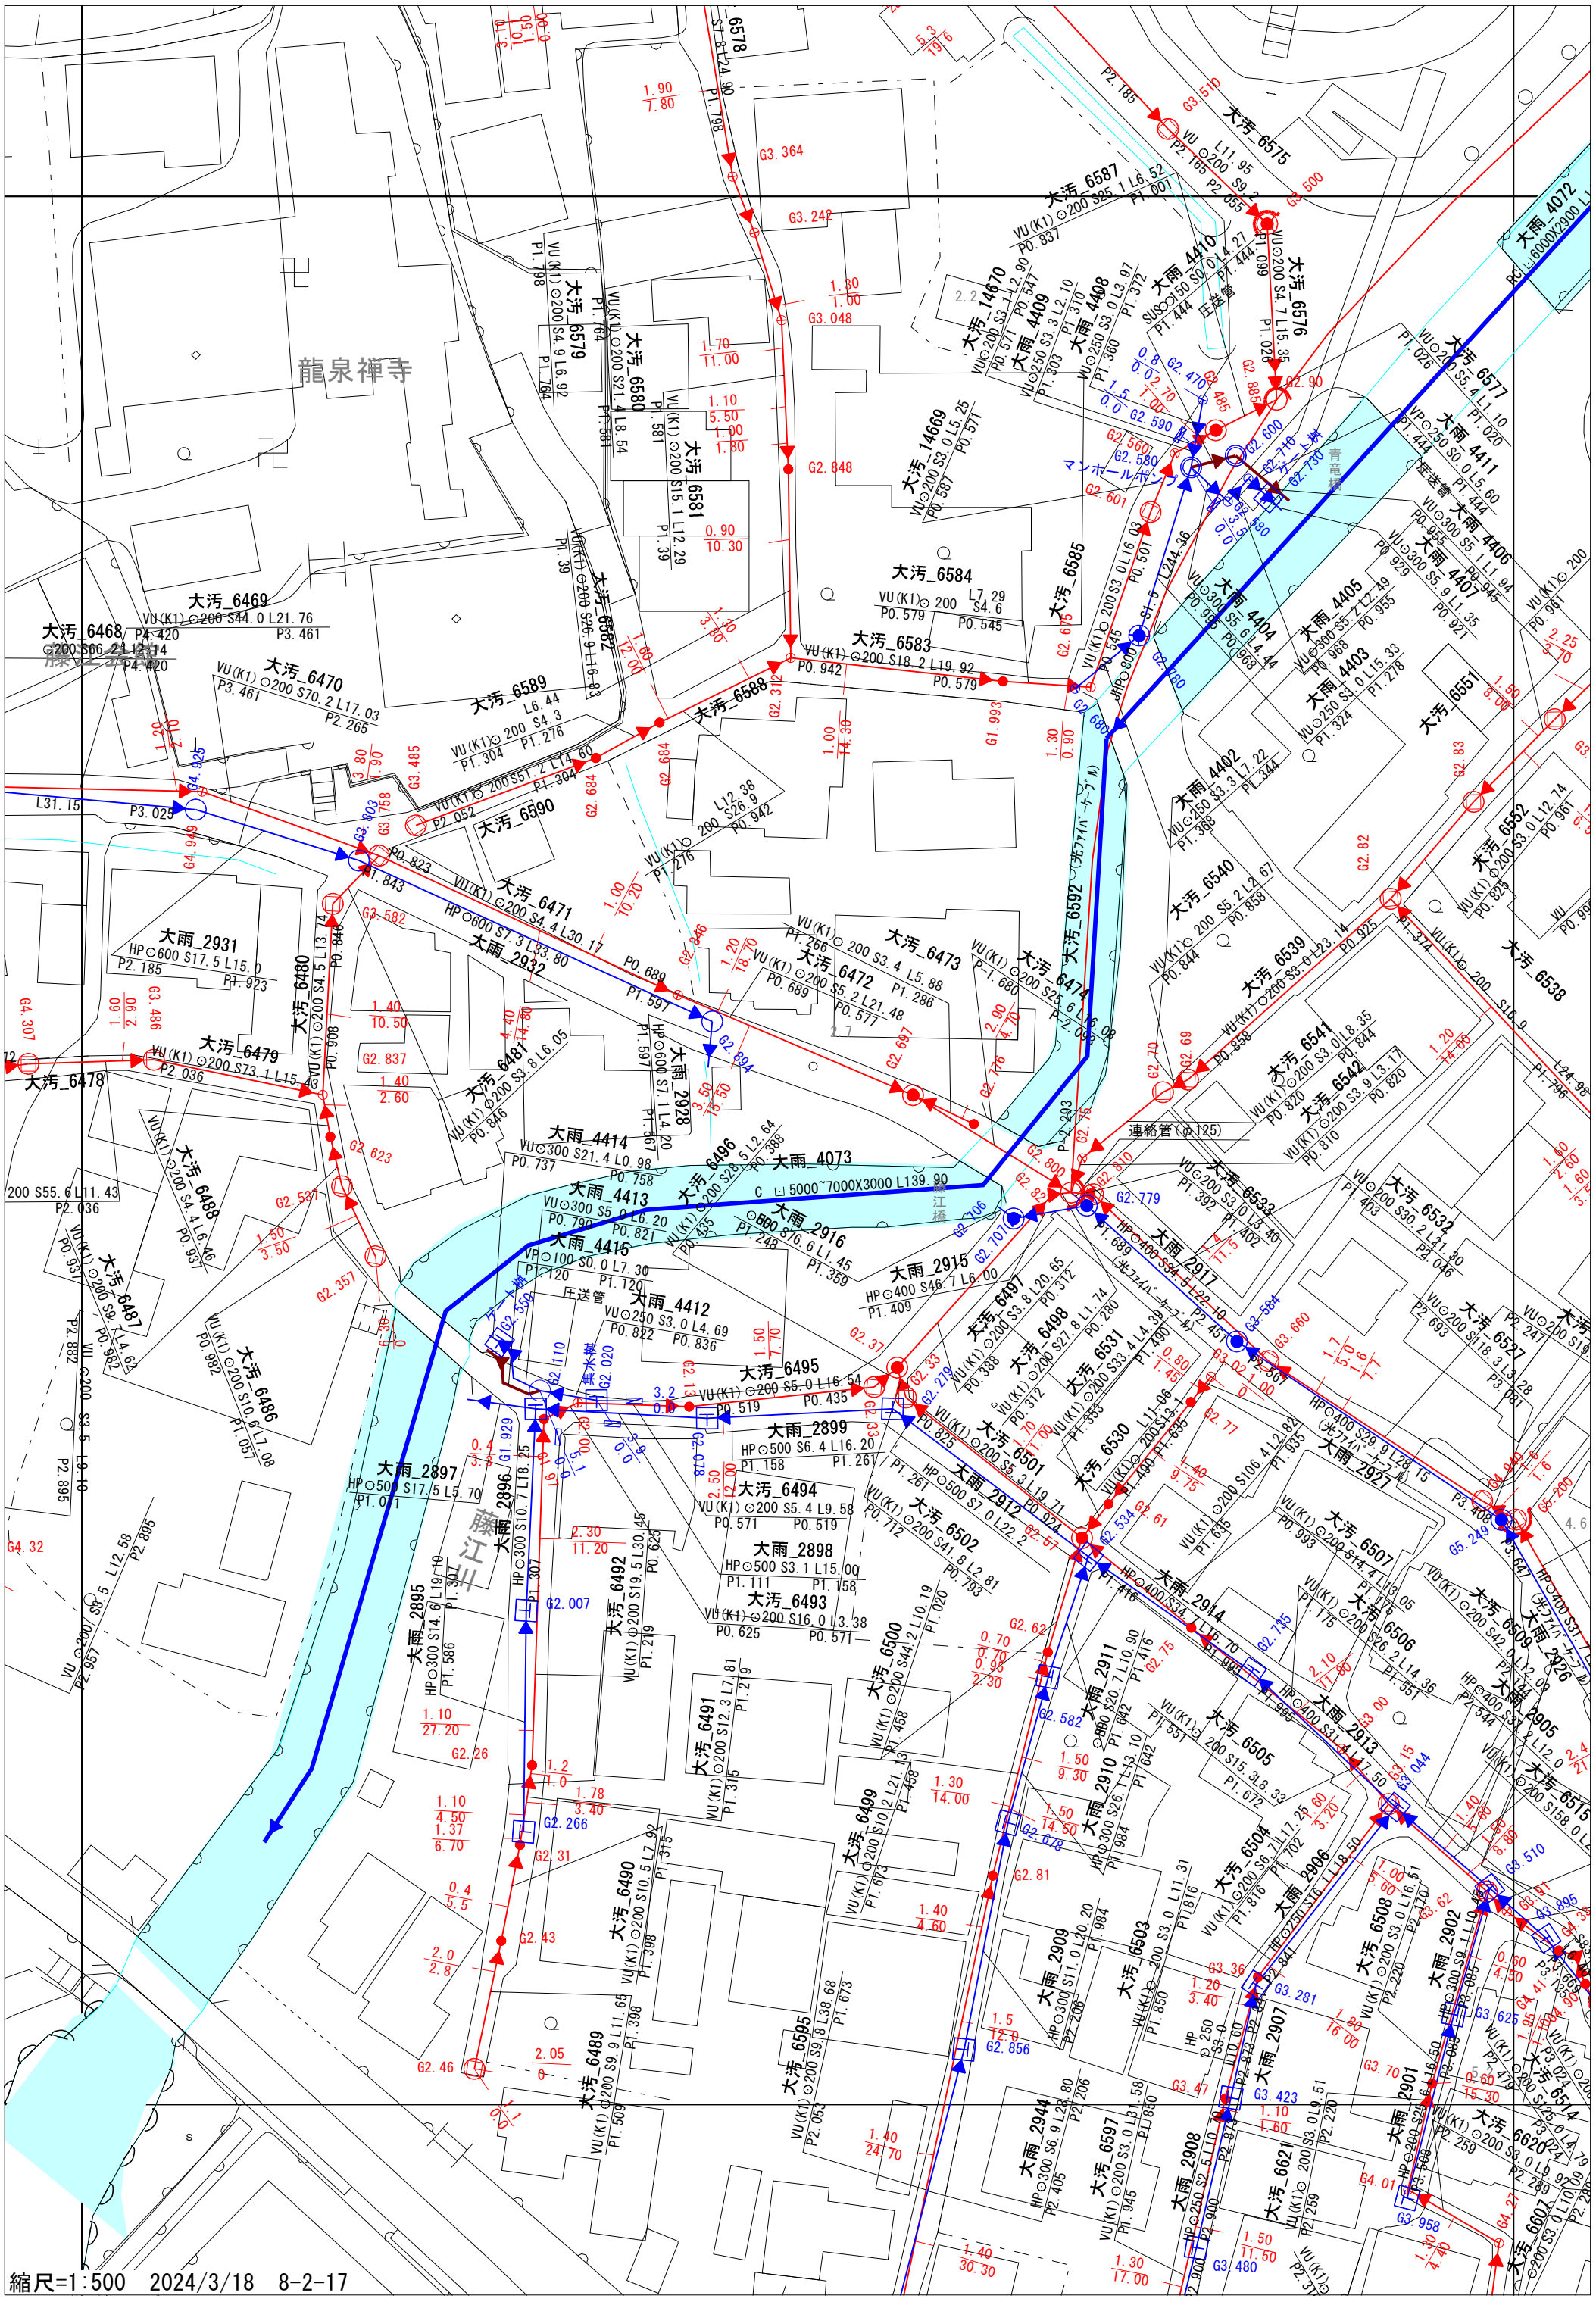
龍泉禅寺
藤江公園
藤江橋
縮尺=1:500　2024/3/18　8-2-17