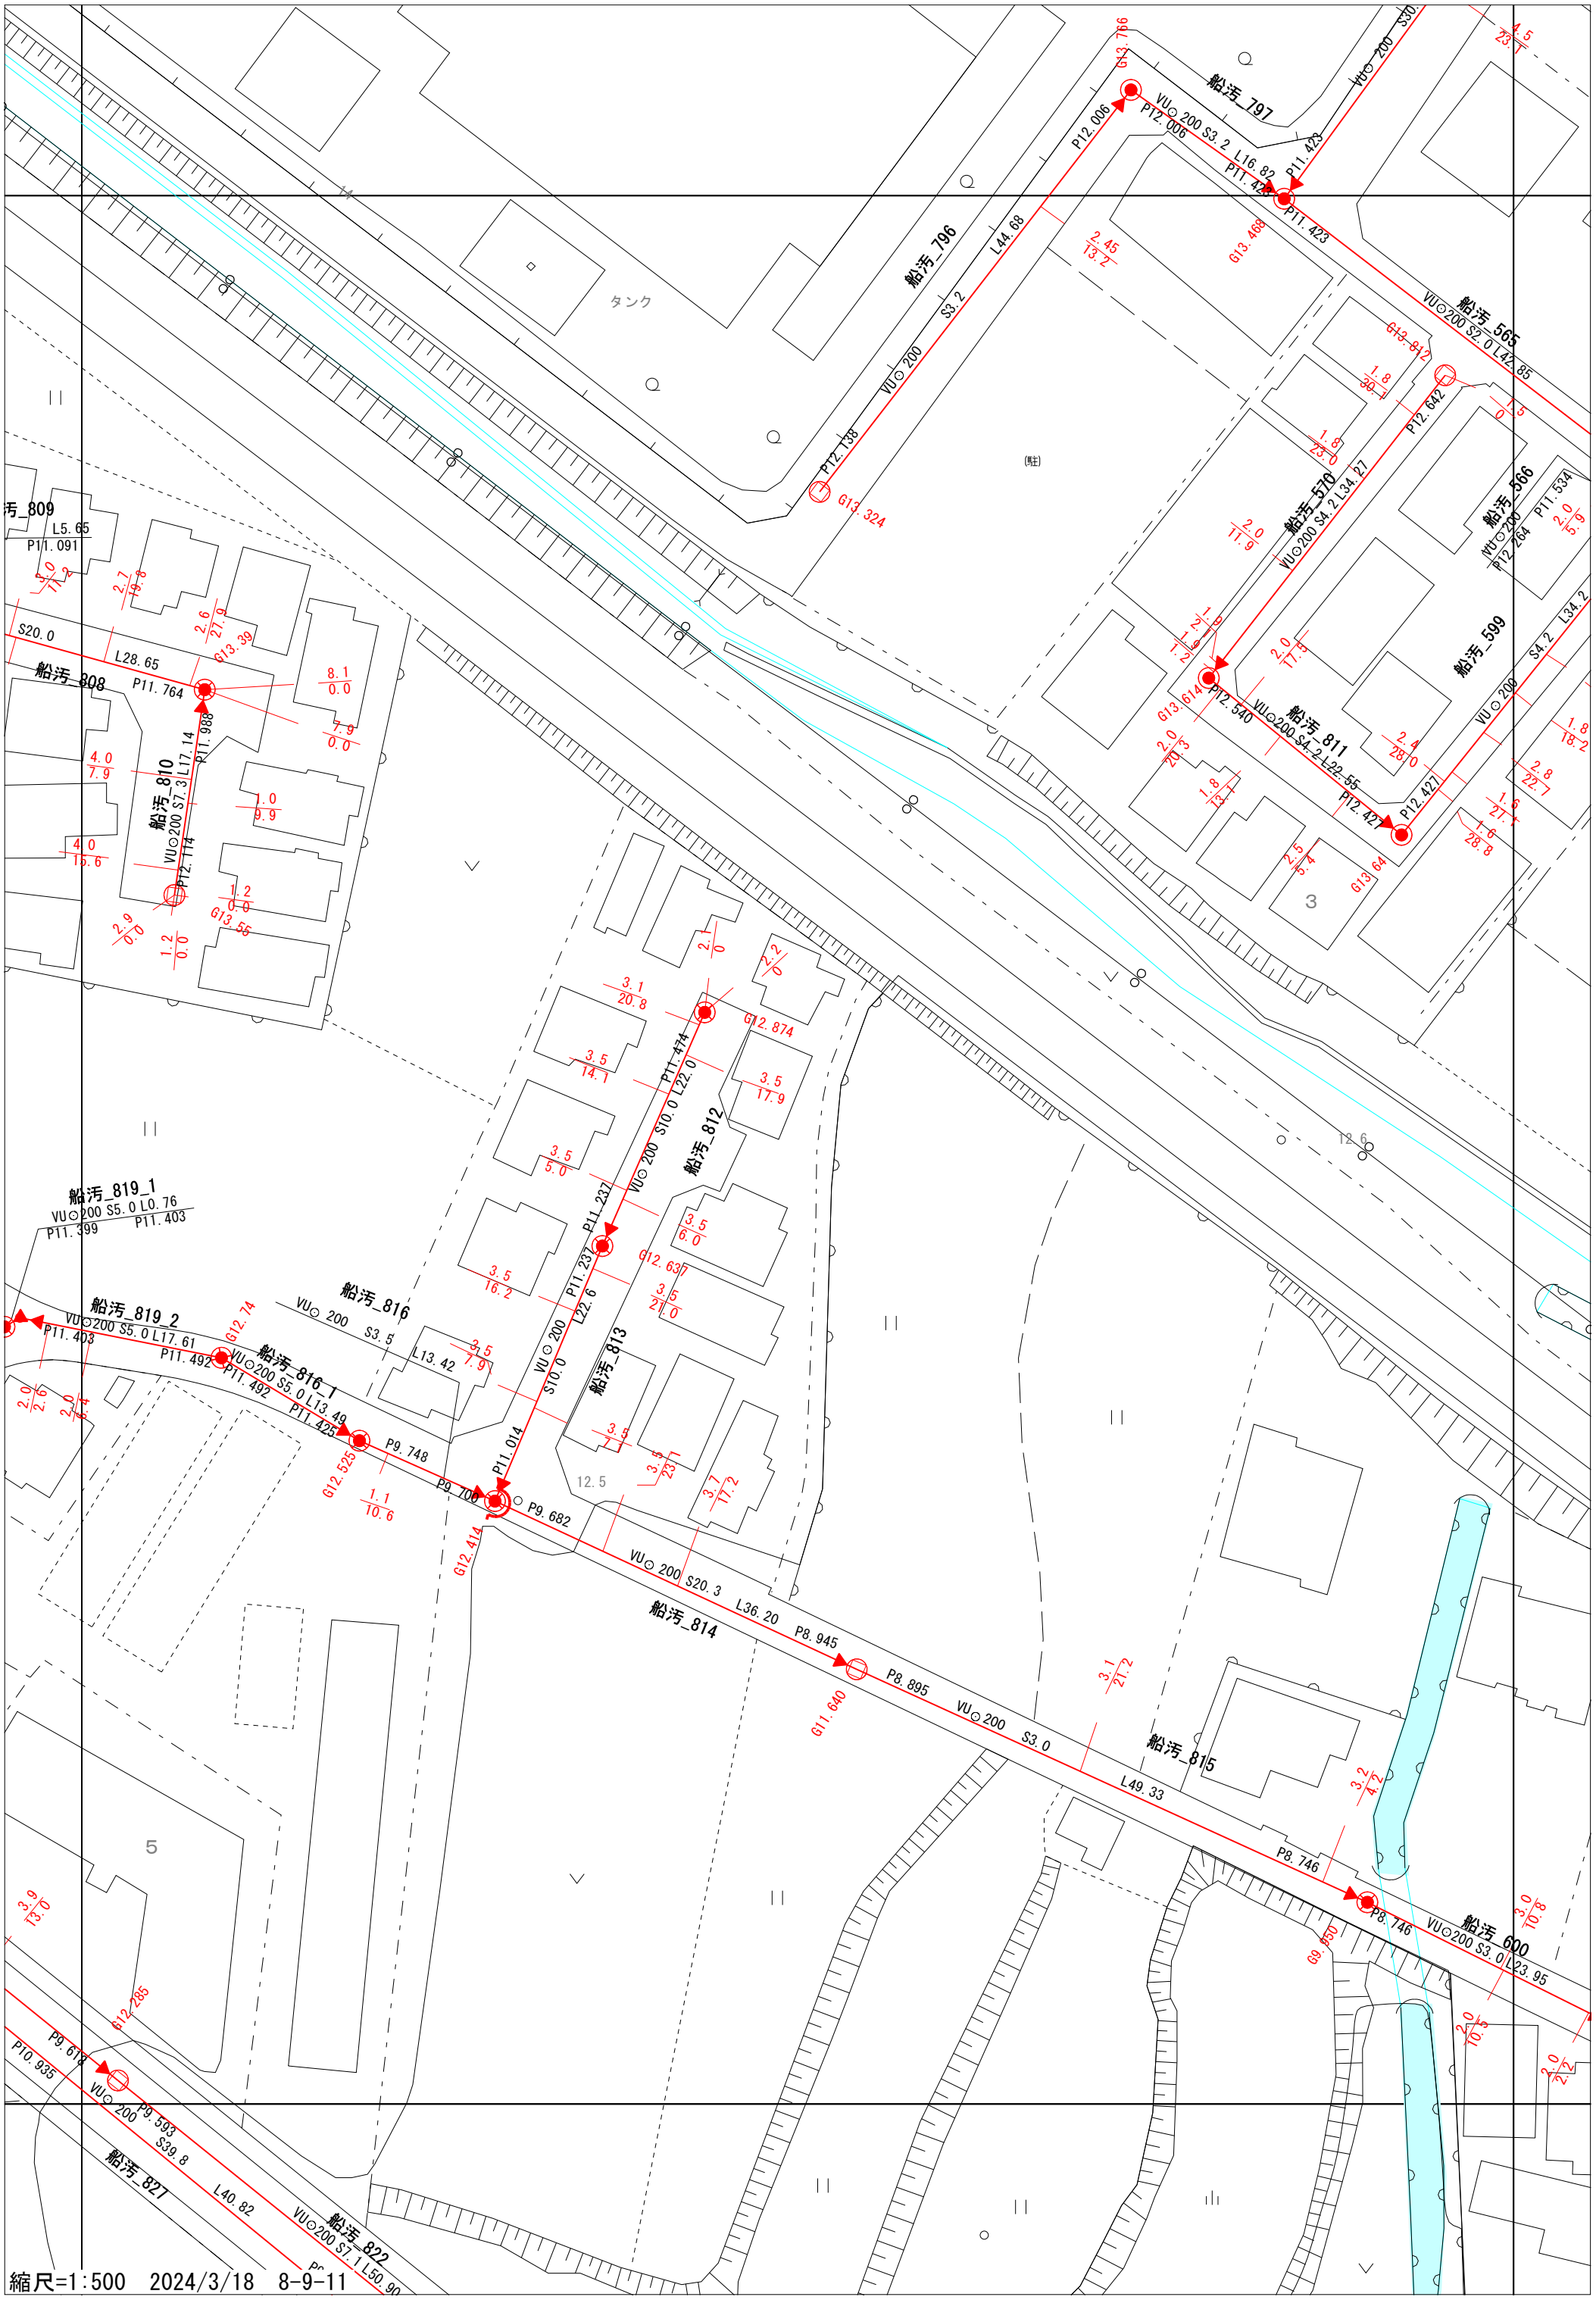
船汚_797
VU○200 S3.2 L16.82
P12.006
P11.423
G13.766
船汚_796
VU○200 S3.2 L44.68
P12.138
G13.324
船汚_565
VU○200 S2.0 L42.85
G13.812
P12.642
船汚_570
VU○200 S4.2 L34.27
船汚_566
VU○200
P12.264
P11.534
船汚_599
VU○200 S4.2 L34.2
船汚_811
VU○200 S4.2 L22.55
G13.614
P12.540
P12.427
船汚_809
L5.65
P11.091
船汚_808
S20.0
L28.65
P11.764
G13.39
船汚_810
VU○200 S7.3 L17.14
P11.988
P12.114
G13.55
船汚_812
VU○200 S10.0 L22.0
P11.474
G12.874
船汚_813
VU○200 S10.0 L22.6
P11.237
G12.637
船汚_816
VU○200 S3.5
L13.42
船汚_819_1
VU○200 S5.0 L0.76
P11.399
P11.403
船汚_819_2
VU○200 S5.0 L17.61
P11.403
P11.492
G12.74
船汚_816_1
VU○200 S5.0 L13.49
P11.492
P11.425
P9.748
G12.525
P9.700
P11.014
P9.682
G12.414
船汚_814
VU○200 S20.3 L36.20
P8.945
P8.895
G11.640
船汚_815
VU○200 S3.0
L49.33
P8.746
船汚_600
VU○200 S3.0 L23.95
G9.850
船汚_827
VU○200 S9.8 L40.82
P9.618
P10.935
G12.285
船汚_822
VU○200 S7.1 L50.90
P9.593
タンク
(駐)
縮尺=1:500　2024/3/18　8-9-11