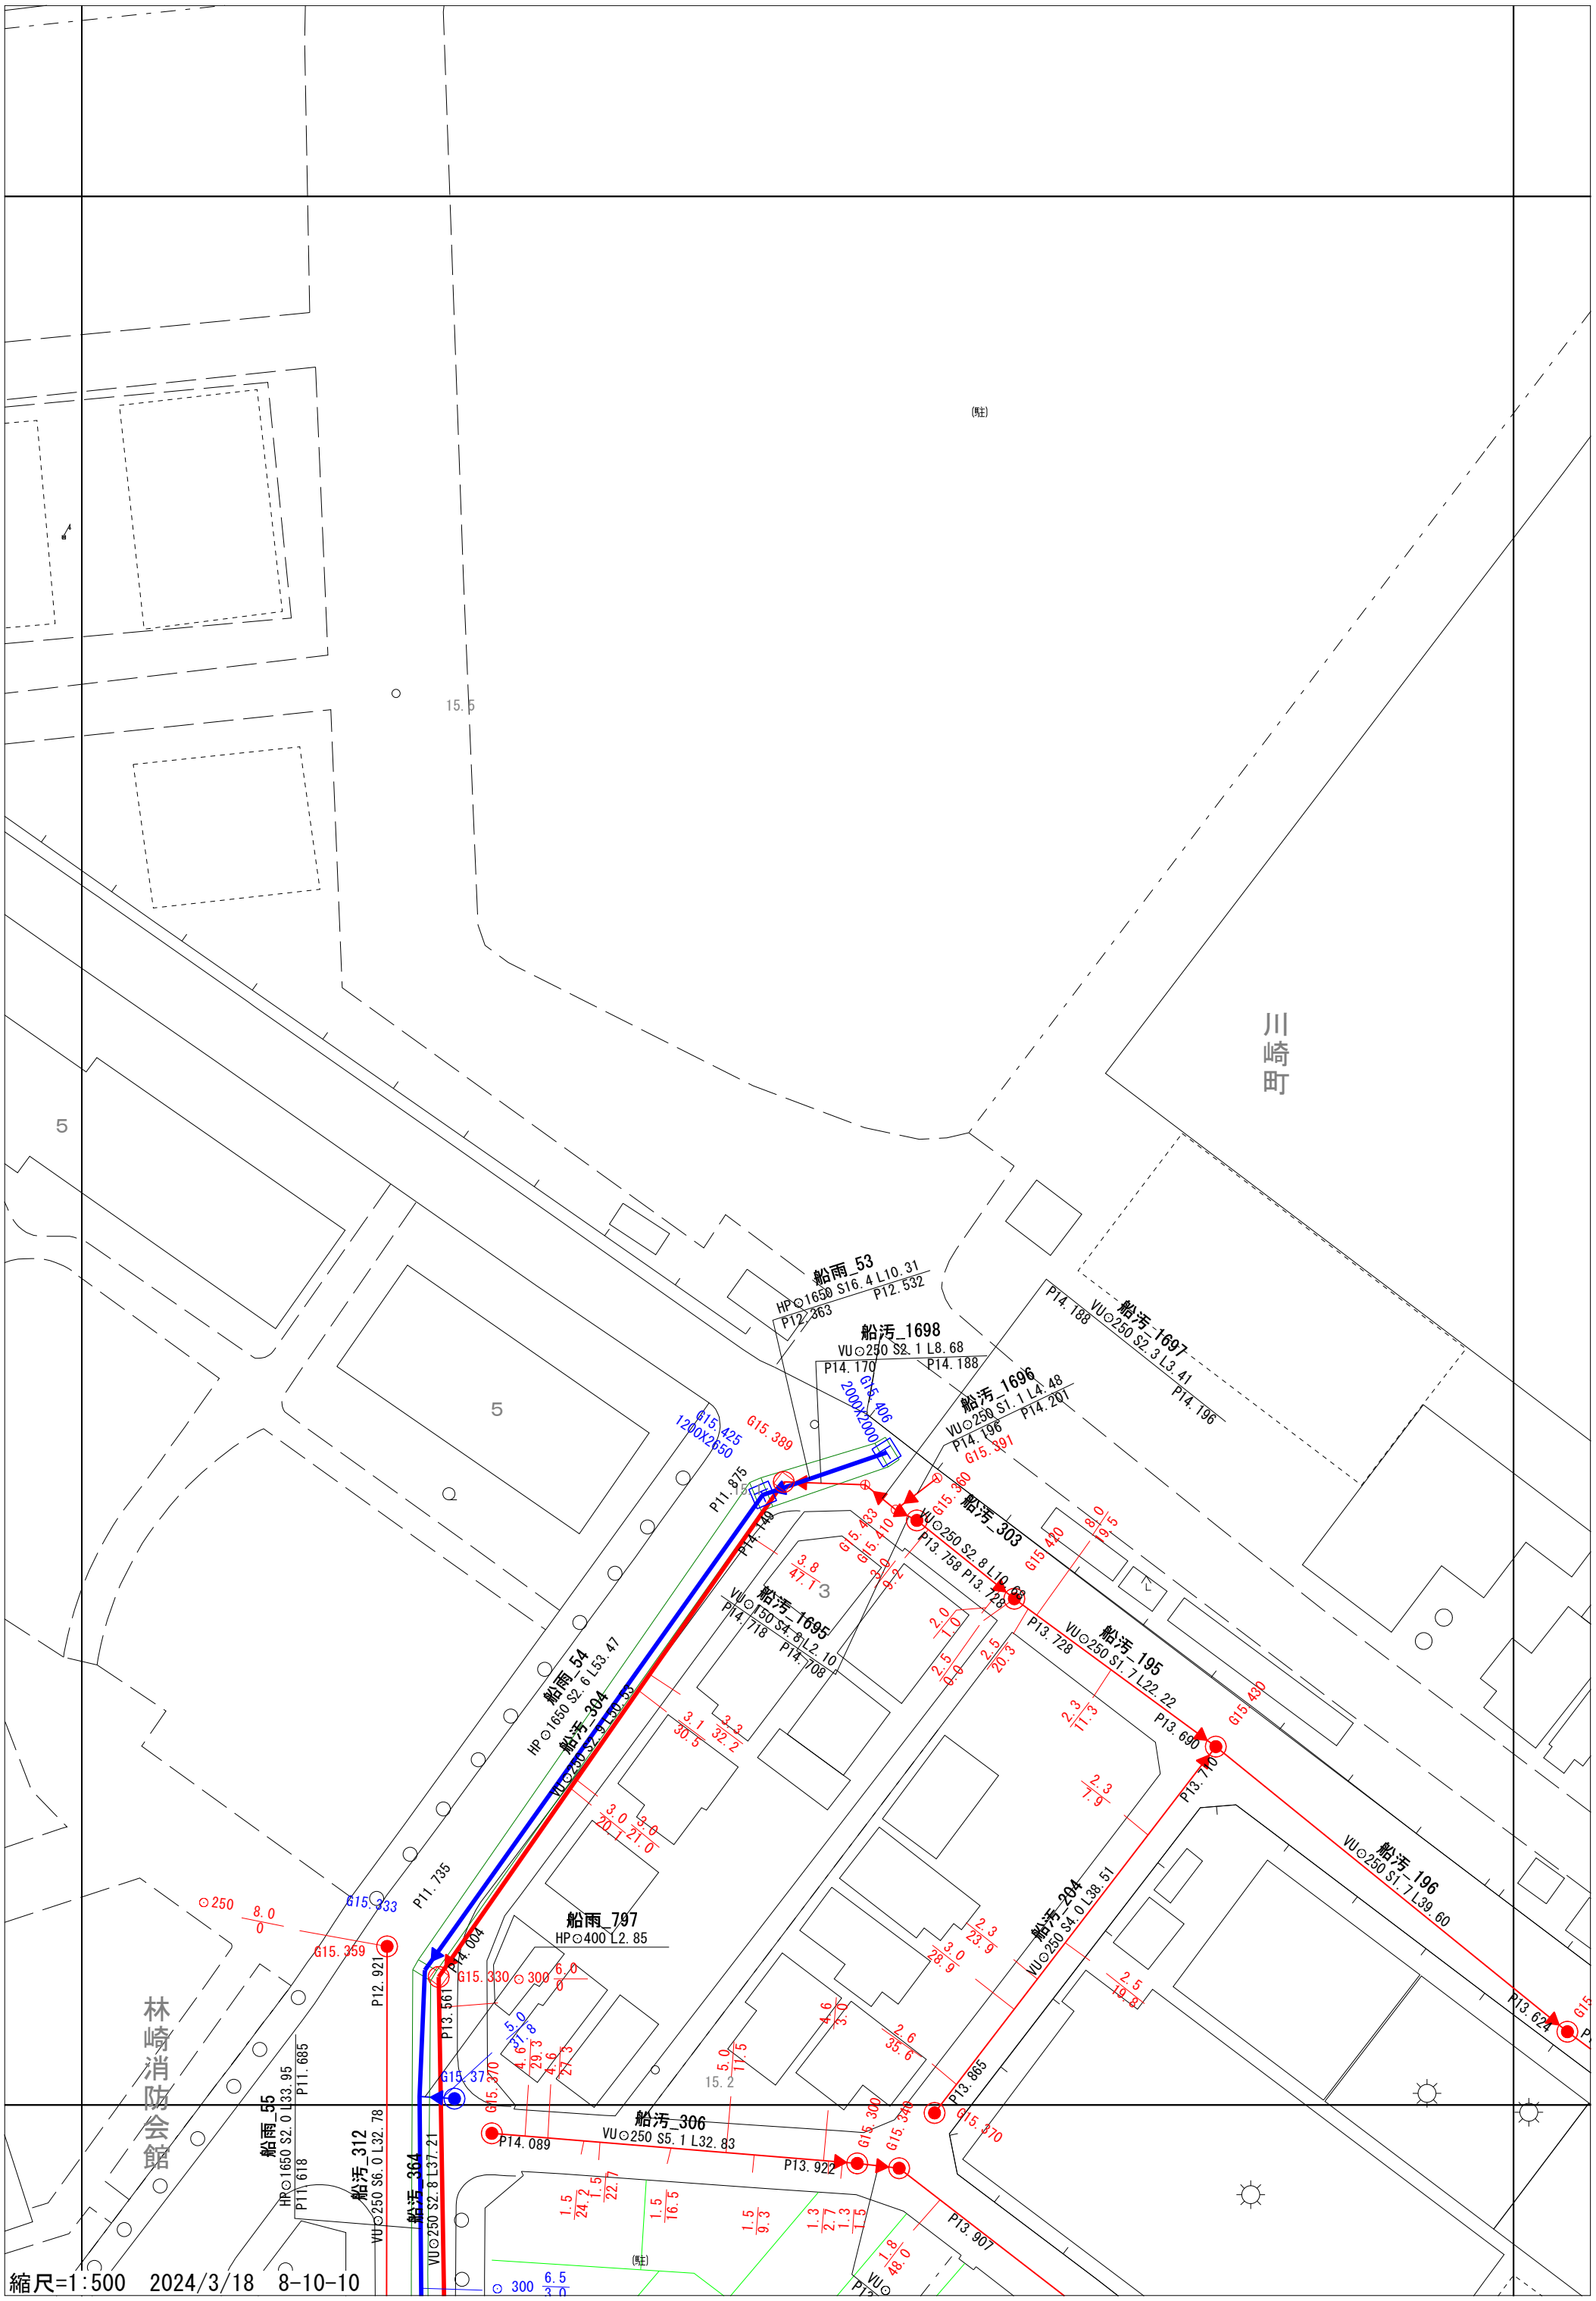
川崎町
林崎消防会館
船雨_53
HP○1650 S16.4 L10.31
P12.532
P12.363
船汚_1698
VU○250 S2.1 L8.68
P14.170
P14.188
船汚_1697
VU○250 S2.3 L3.41
P14.188
P14.196
船汚_1696
VU○250 S1.1 L4.48
P14.201
P14.196
船汚_303
VU○250 S2.8 L10.63
P13.758
P13.728
船汚_1695
VU○150 S4.8 L2.10
P14.718
P14.708
船汚_195
VU○250 S1.7 L22.22
P13.728
P13.690
船汚_196
VU○250 S1.7 L39.60
P13.710
P13.624
船雨_54
HP○1650 S2.6 L53.47
船汚_304
VU○250 S2.9 L30.33
P14.149
P11.875
船雨_797
HP○400 L2.85
P14.004
P13.561
船汚_204
VU○250 S4.0 L38.51
P13.865
船汚_306
VU○250 S5.1 L32.83
P14.089
P13.922
P13.907
船雨_55
HR○1650 S2.0 L33.95
P11.618
P11.685
船汚_312
VU○250 S6.0 L32.78
船汚_364
VU○250 S2.8 L37.21
P12.921
P11.735
G15.425
1200X2650
G15.389
G15.406
2000X2000
G15.391
G15.360
G15.433
G15.410
G15.420
G15.430
G15.333
G15.359
G15.330
○300
G15.370
G15.340
G15.300
15.5
15.2
(駐)
縮尺=1:500　2024/3/18　8-10-10