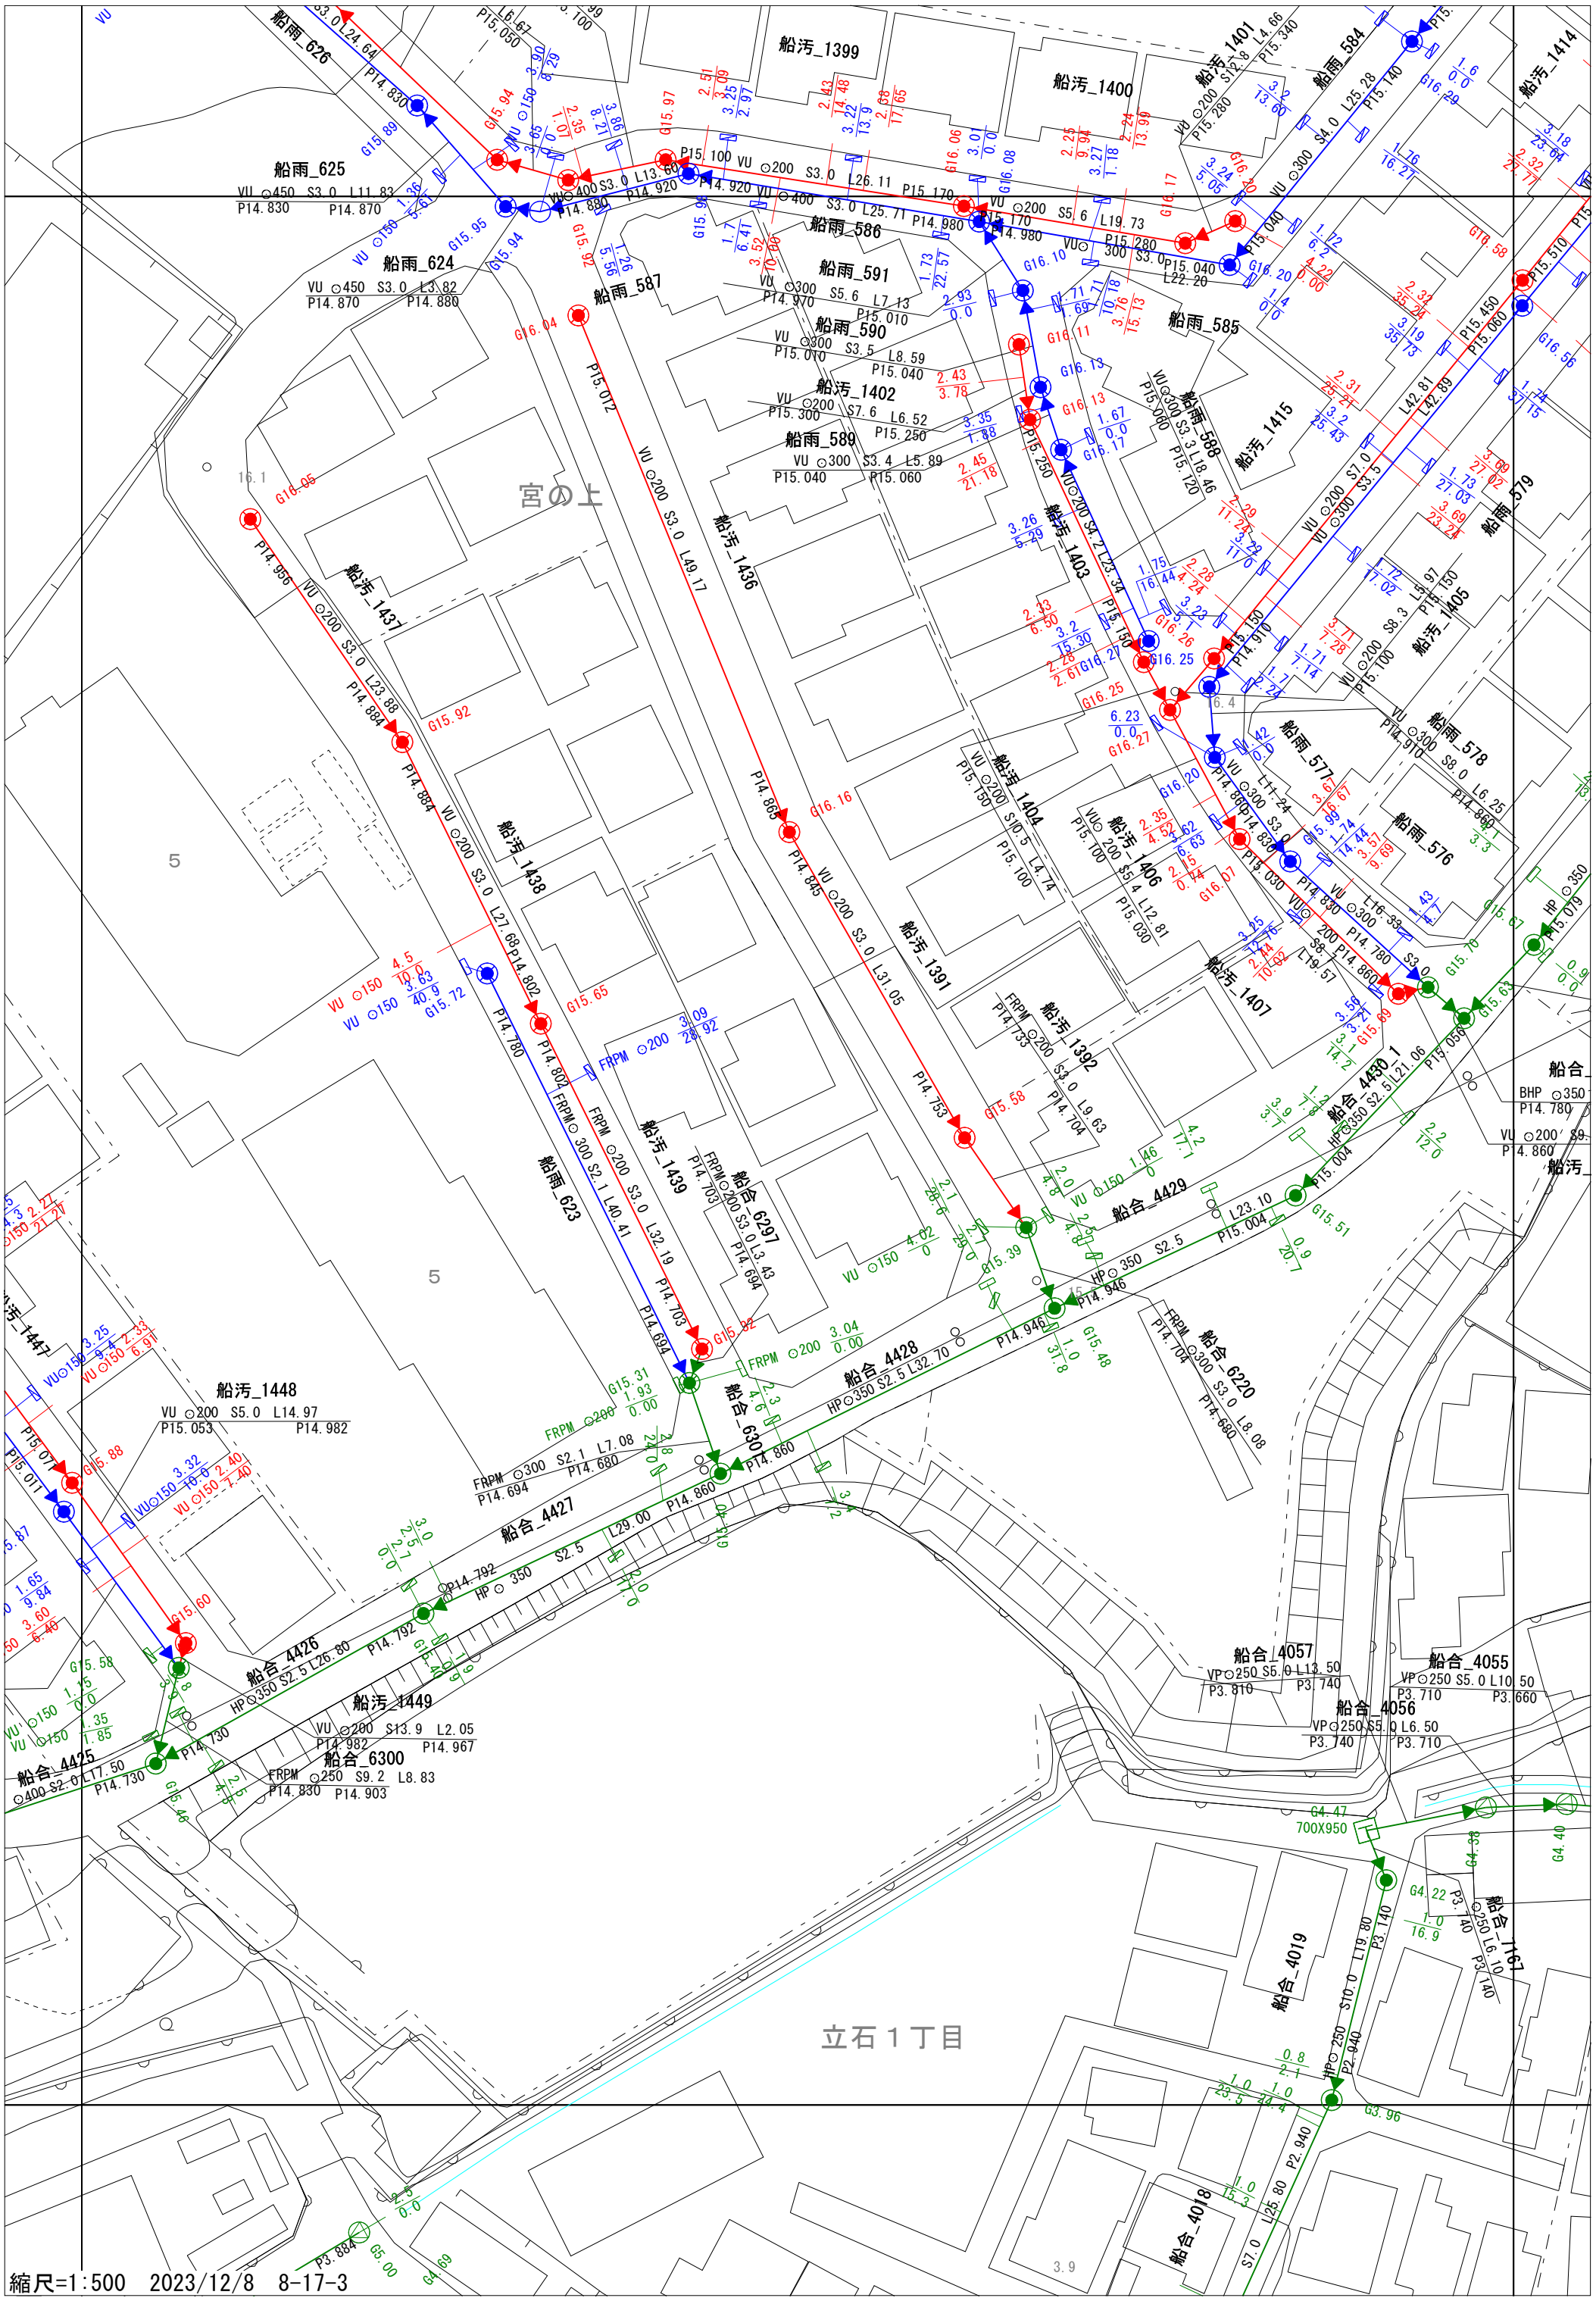
船雨_626
船雨_625
船雨_624
船雨_587
船雨_586
船雨_591
船雨_590
船雨_589
船雨_585
船雨_584
船雨_588
船雨_579
船雨_578
船雨_577
船雨_576
船雨_623
船汚_1399
船汚_1400
船汚_1401
船汚_1402
船汚_1403
船汚_1404
船汚_1405
船汚_1406
船汚_1407
船汚_1414
船汚_1415
船汚_1436
船汚_1437
船汚_1438
船汚_1439
船汚_1391
船汚_1392
船汚_1447
船汚_1448
船汚_1449
船合_6297
船合_6300
船合_6220
船合_4425
船合_4426
船合_4427
船合_4428
船合_4429
船合_4430_1
船合_4057
船合_4056
船合_4055
船合_4019
船合_4018
船合_1167
宮の上
立石１丁目
縮尺=1:500　2023/12/8　8-17-3