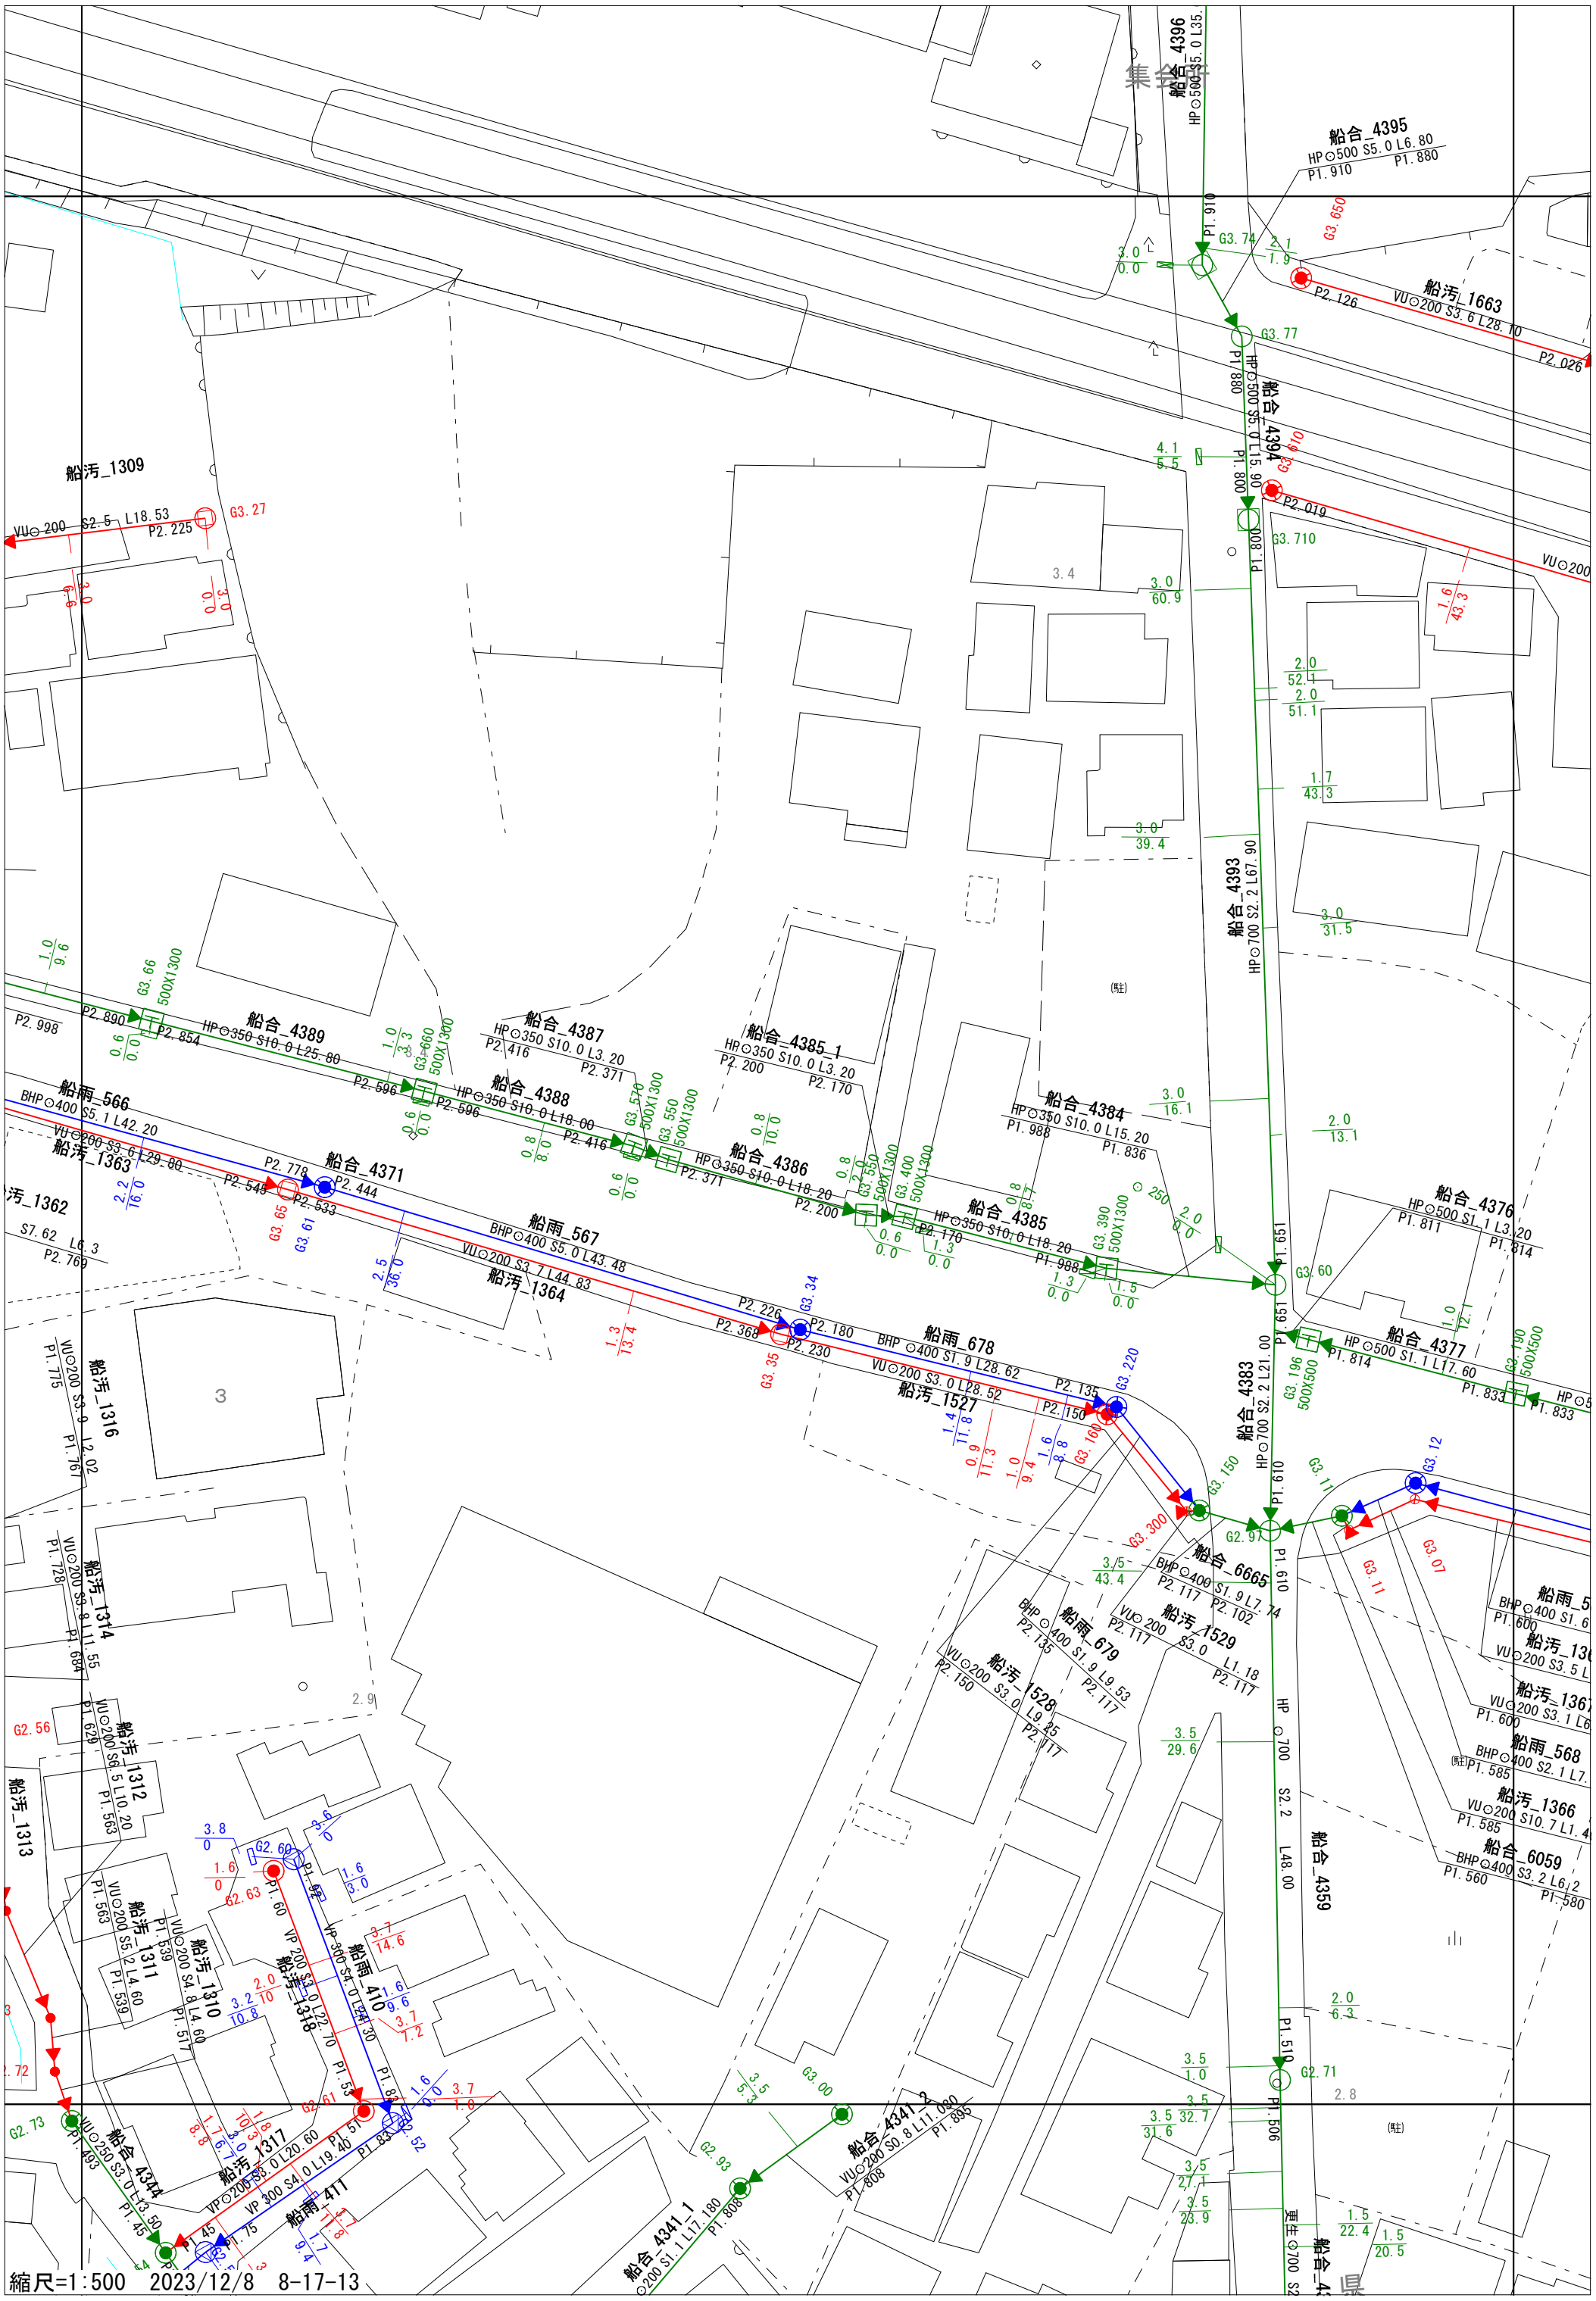
船合_4396
HP⊙500 S5.0 L35.
船合_4395
HP⊙500 S5.0 L6.80
P1.910
P1.880
船汚_1663
VU⊙200 S3.6 L28.10
P2.126
P2.026
船合_4394
HP⊙500 S5.0 L15.90
船汚_1309
VU⊙200 S2.5 L18.53
P2.225
船合_4393
HP⊙700 S2.2 L67.90
船合_4389
HP⊙350 S10.0 L25.80
船合_4387
HP⊙350 S10.0 L3.20
船合_4388
HP⊙350 S10.0 L18.00
船合_4385_1
HP⊙350 S10.0 L3.20
船合_4386
HP⊙350 S10.0 L18.20
船合_4384
HP⊙350 S10.0 L15.20
船合_4385
HP⊙350 S10.0 L18.20
船合_4376
HP⊙500 S1.1 L3.20
船合_4377
HP⊙500 S1.1 L17.60
船雨_566
BHP⊙400 S5.1 L42.20
VU⊙200 S3.6 L29.80
船汚_1363
船汚_1362
船合_4371
船雨_567
BHP⊙400 S5.0 L43.48
VU⊙200 S3.7 L44.83
船汚_1364
船雨_678
BHP⊙400 S1.9 L28.62
VU⊙200 S3.0 L28.52
船汚_1527
船汚_1316
VU⊙200 S3.9 L2.02
船汚_1314
VU⊙200 S3.8 L11.55
船汚_1313
船汚_1312
VU⊙200 S6.5 L10.20
船汚_1311
VU⊙200 S5.2 L4.60
船汚_1310
VU⊙200 S4.8 L4.60
船汚_1318
VP⊙200 S3.0 L22.70
VP 300 S4.0 L24.30
船雨_410
船汚_1317
VP⊙200 S9.0 L20.60
VP 300 S4.0 L19.40
船雨_411
船合_4344
VU⊙250 S3.0 L13.50
船合_4341_1
VU⊙200 S1.1 L17.180
船合_4341_2
VU⊙200 S0.8 L11.080
船合_6665
BHP⊙400 S1.9 L7.74
船汚_1529
VU⊙200 S3.0 L1.18
船雨_679
BHP⊙400 S1.9 L9.53
船汚_1528
VU⊙200 S3.0 L9.45
船合_4359
HP⊙700 S2.2 L48.00
船雨_568
BHP⊙400 S2.1 L7.
船汚_1366
VU⊙200 S10.7 L1.4
船合_6059
BHP⊙400 S3.2 L6.2
船雨_5
BHP⊙400 S1.6
船汚_136
VU⊙200 S3.5 L
船汚_1367
VU⊙200 S3.1 L6
P1.910
P1.880
P1.800
P1.651
P1.610
P1.510
P1.506
P1.814
P1.833
P1.811
P1.988
P1.836
P1.728
P1.684
P1.629
P1.563
P1.539
P1.517
P1.775
P1.767
P1.493
P1.45
P1.75
P1.895
P1.808
P1.600
P1.585
P1.560
P2.998
P2.890
P2.854
P2.596
P2.416
P2.371
P2.200
P2.170
P2.778
P2.548
P2.444
P2.533
P2.769
P2.226
P2.368
P2.180
P2.230
P2.135
P2.150
P2.117
P2.102
G3.74
G3.650
G3.77
G3.610
G3.710
G3.66
G3.660
G3.570
G3.550
G3.400
G3.390
G3.27
G3.65
G3.61
G3.34
G3.35
G3.220
G3.160
G3.150
G3.300
G3.12
G3.11
G3.07
G3.60
G3.190
G3.196
G2.97
G2.56
G2.60
G2.63
G2.61
G2.73
G2.93
G3.00
G2.71
3.4
3.0
60.9
2.0
52.1
2.0
51.1
1.7
43.3
3.0
39.4
3.0
31.5
3.0
16.1
2.0
13.1
3.5
29.6
2.0
6.3
3.5
32.7
31.6
3.5
27.1
3.5
23.9
1.5
22.4
1.5
20.5
縮尺=1:500　2023/12/8　8-17-13