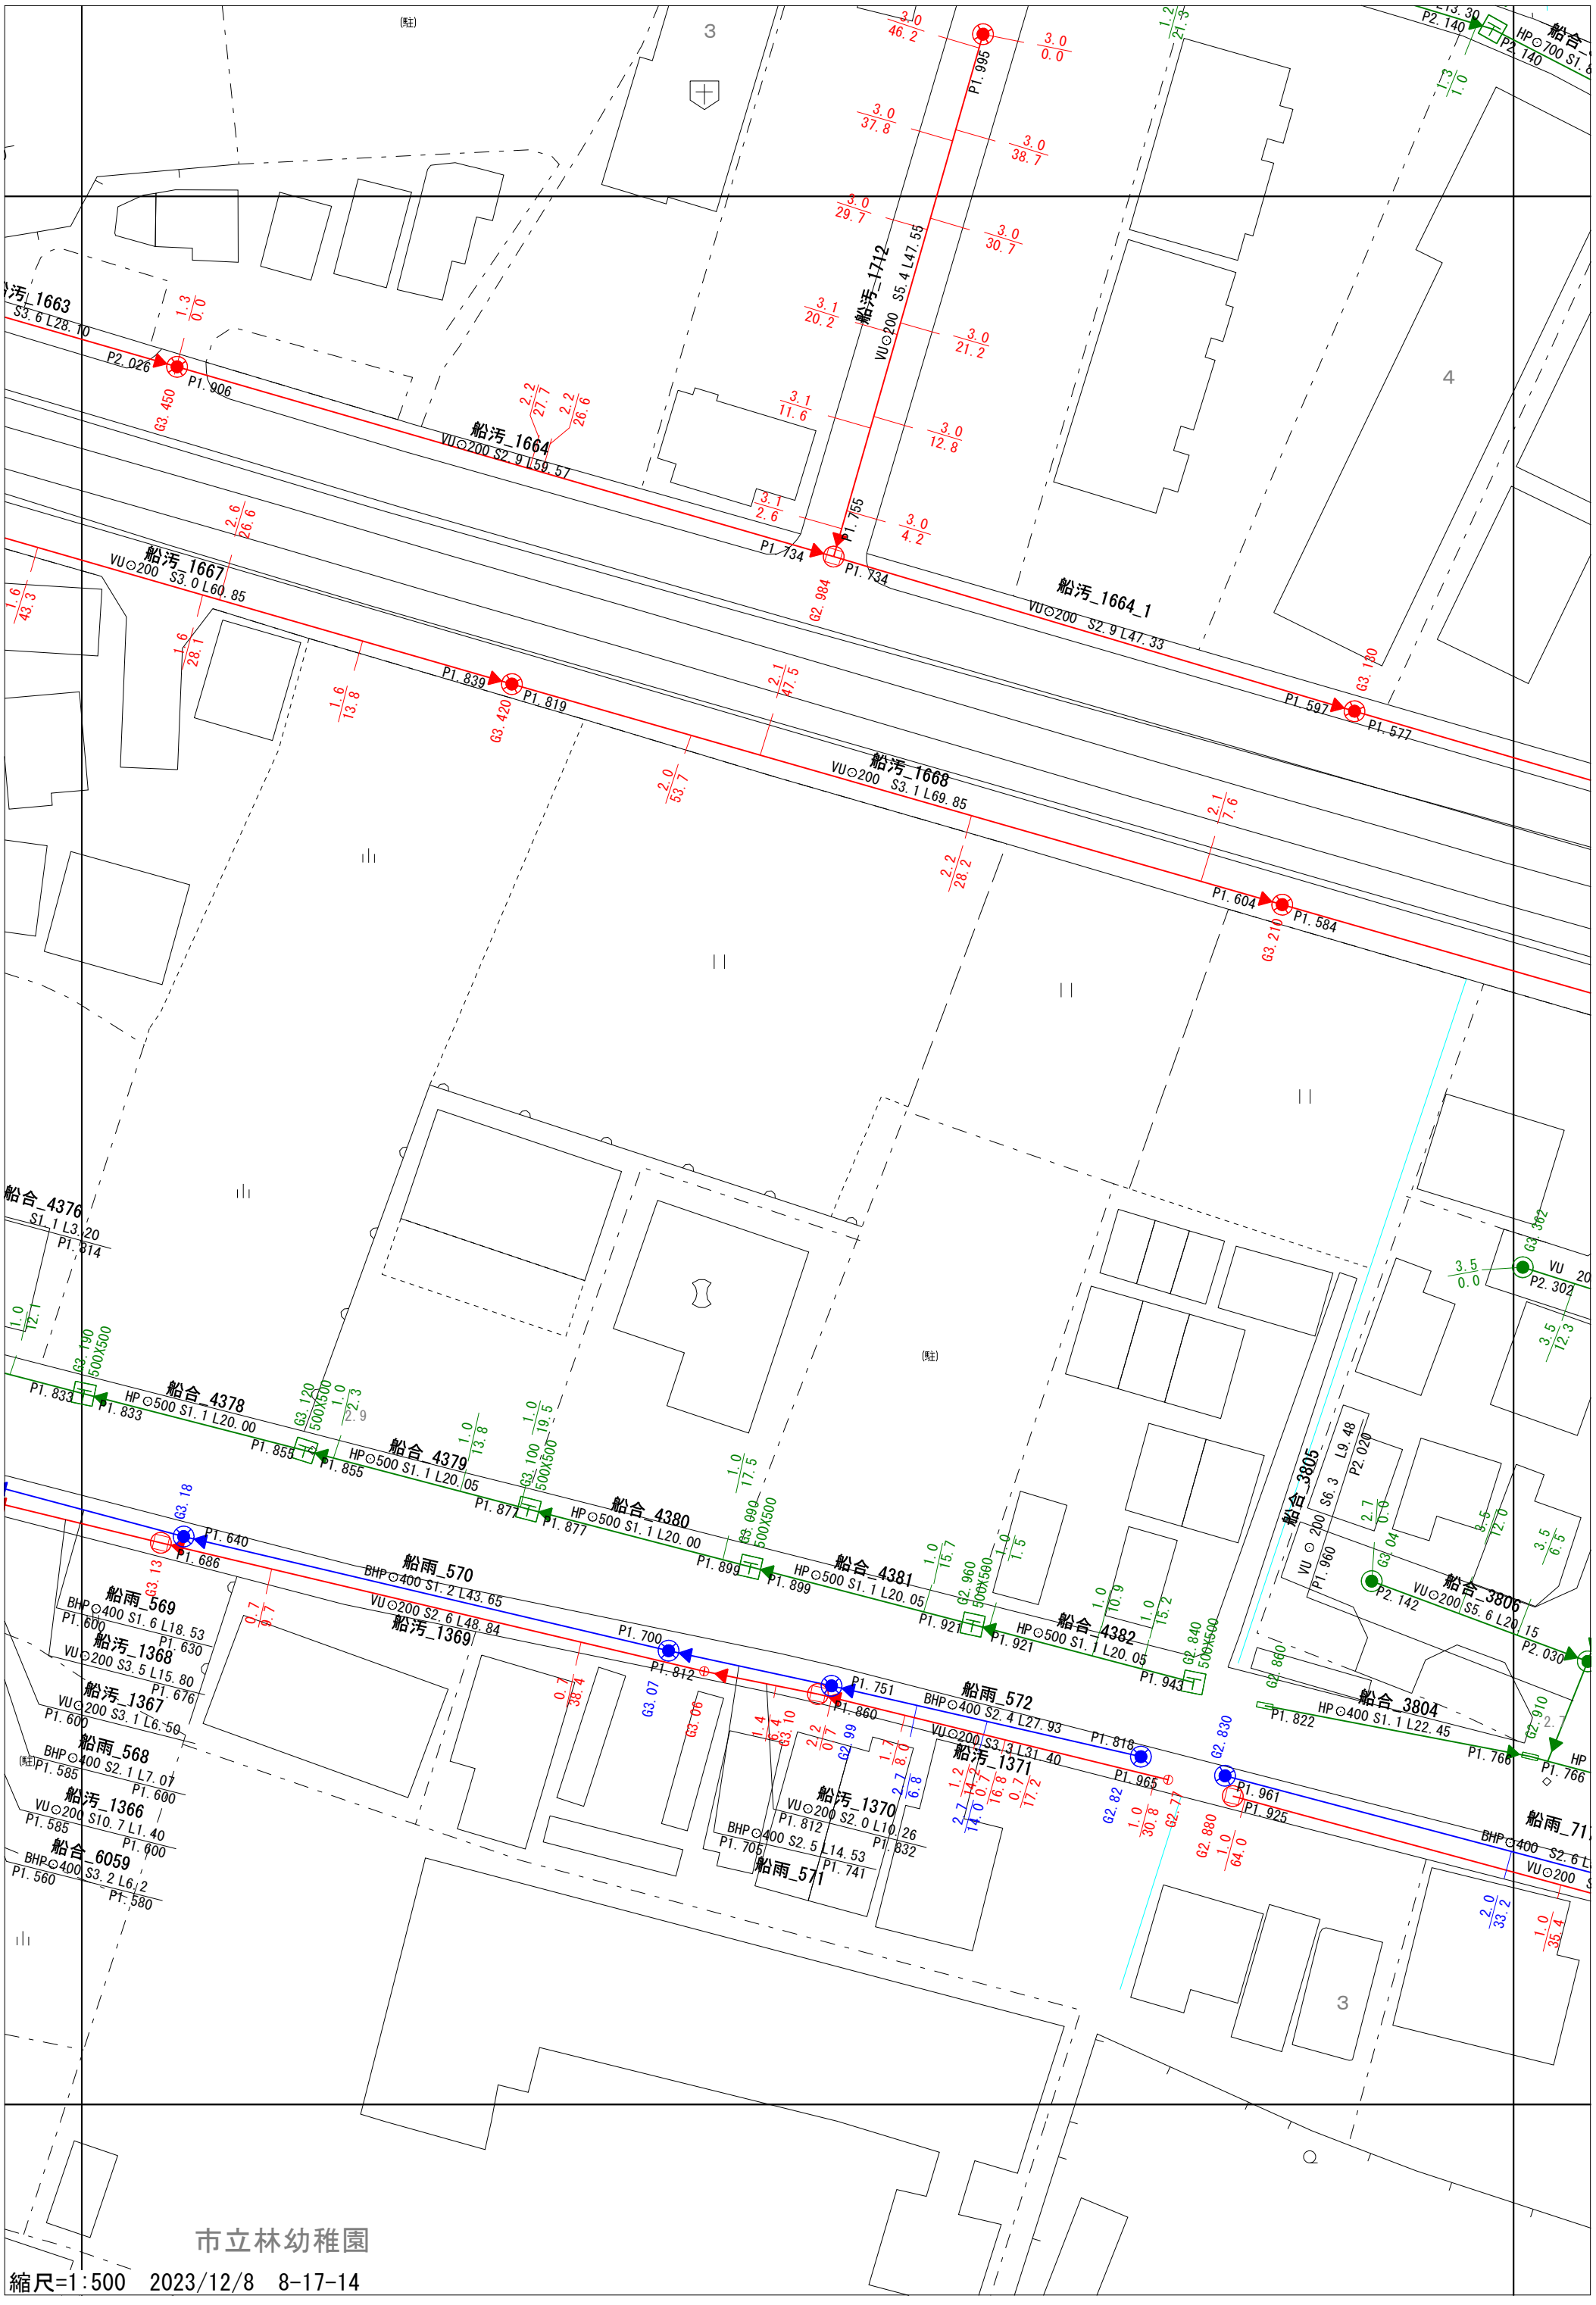

縮尺=1:500　2023/12/8　8-17-14