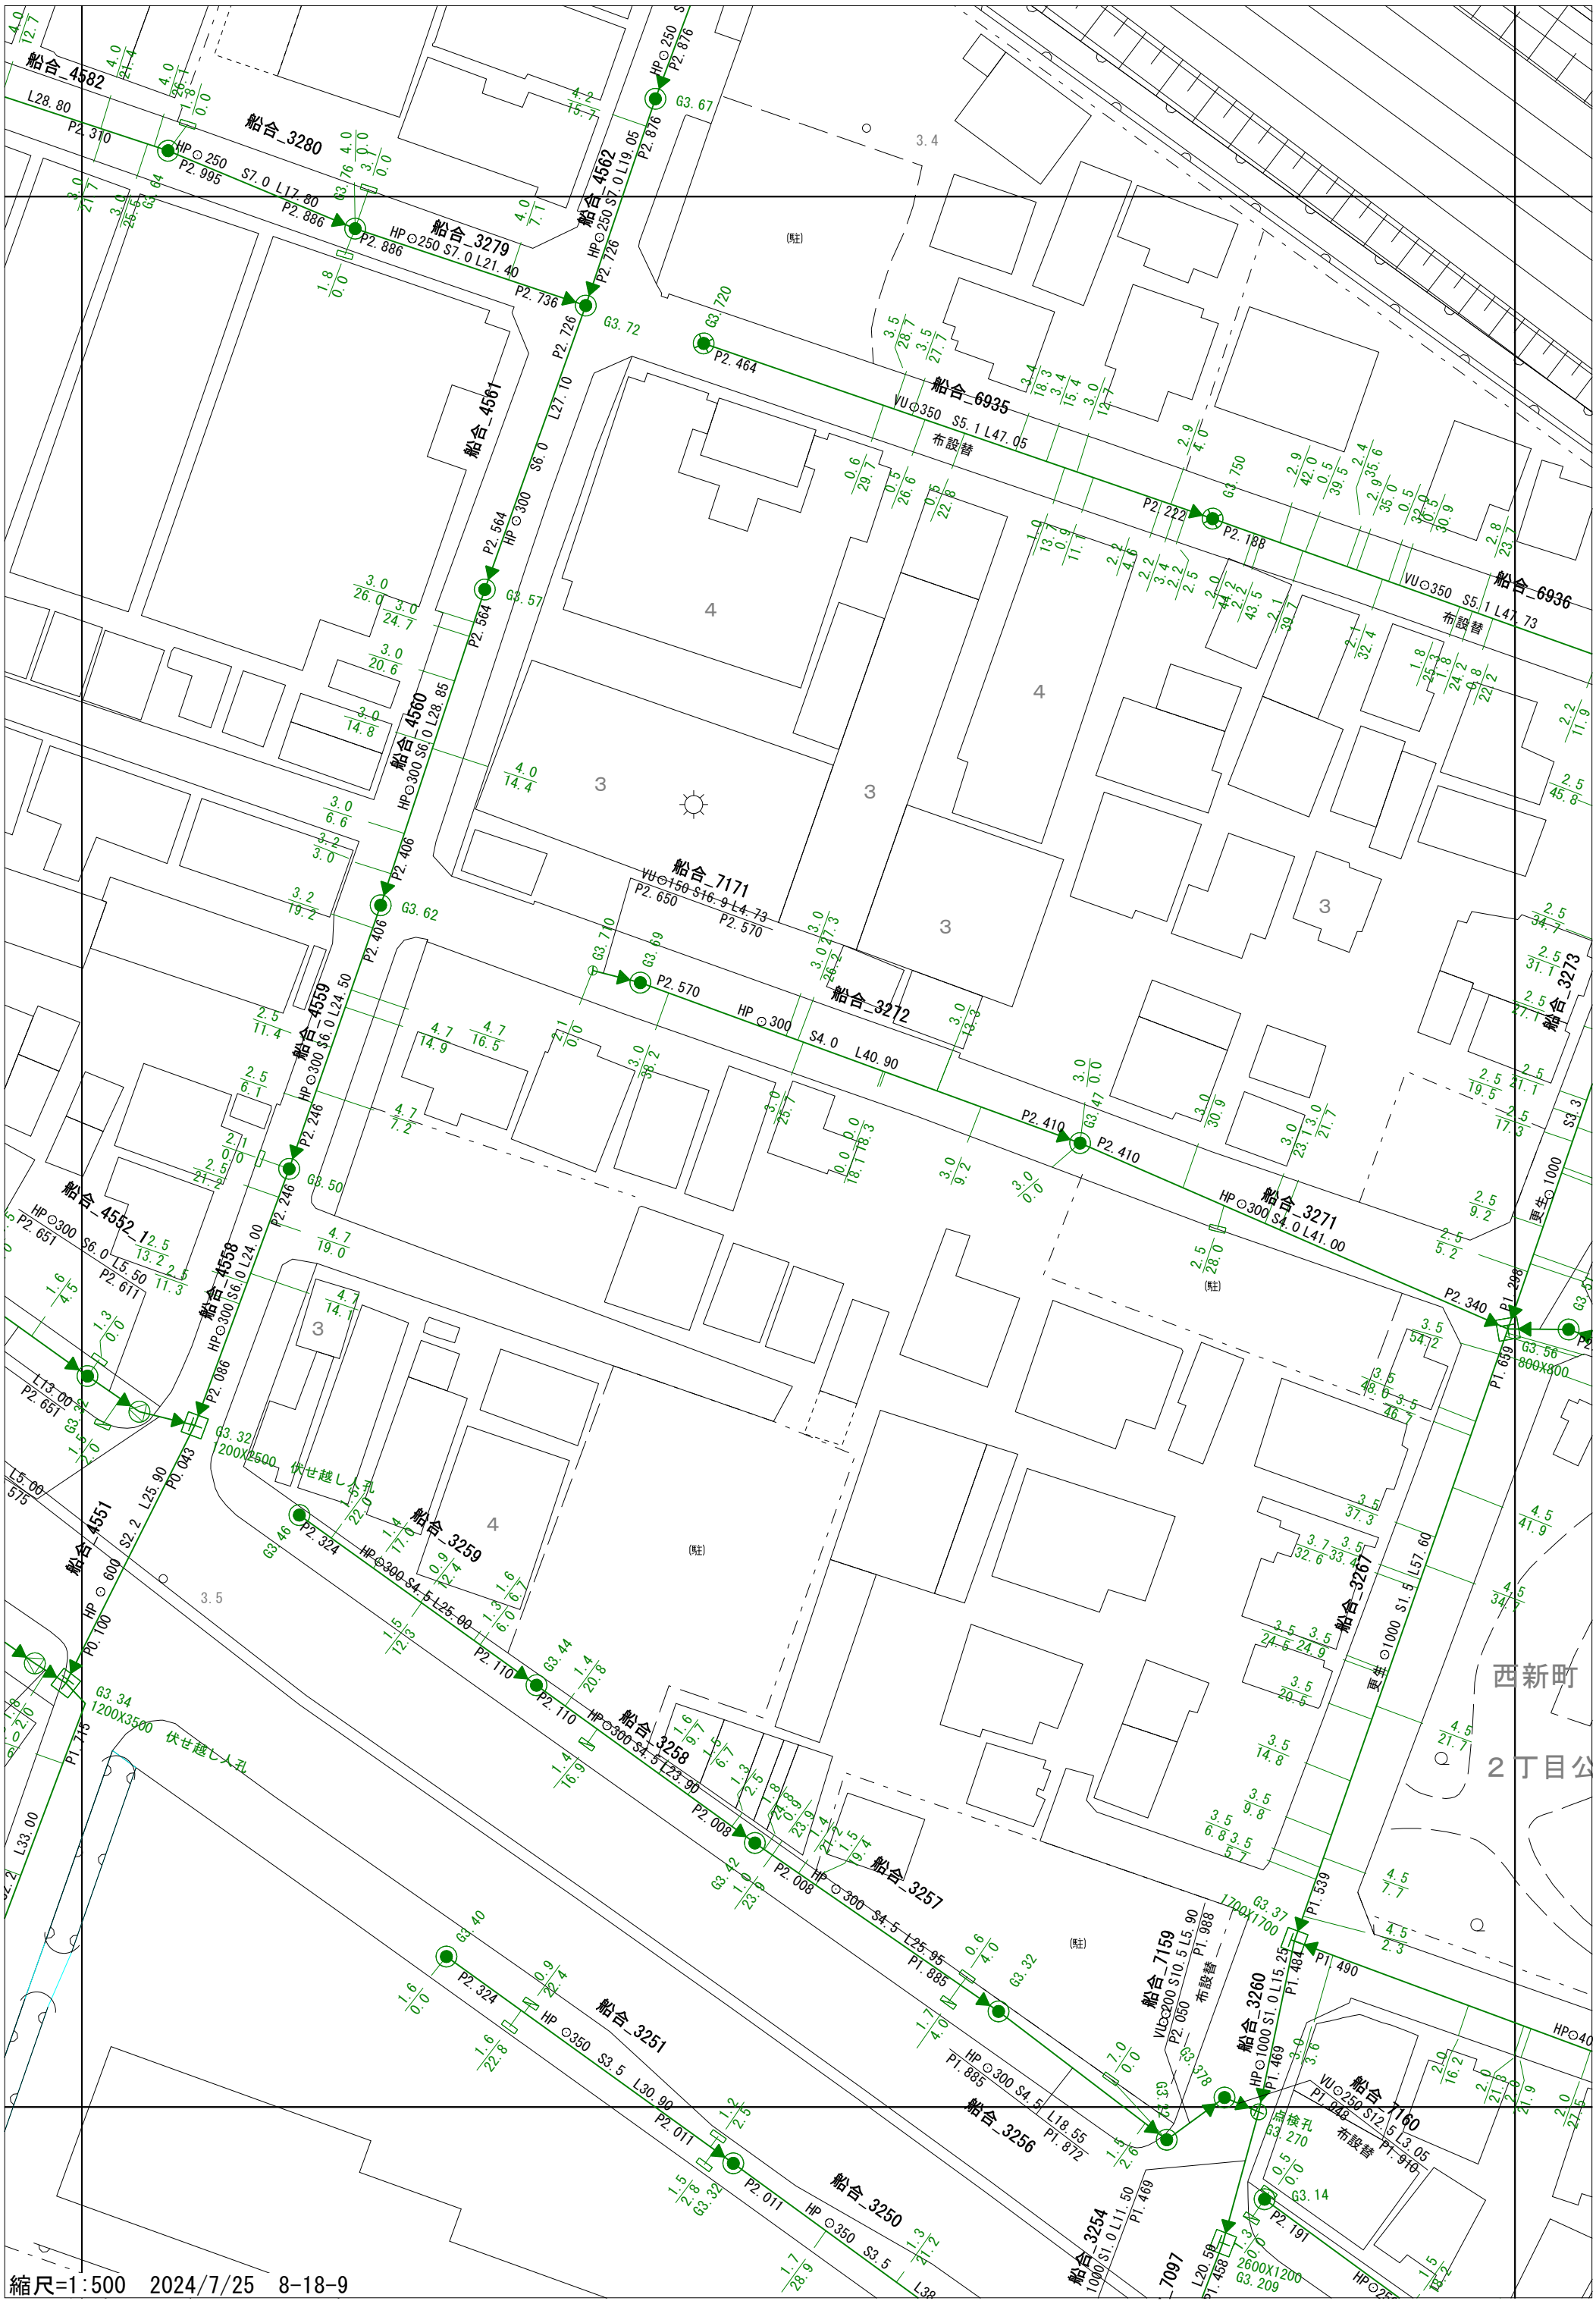

縮尺=1:500　2024/7/25　8-18-9