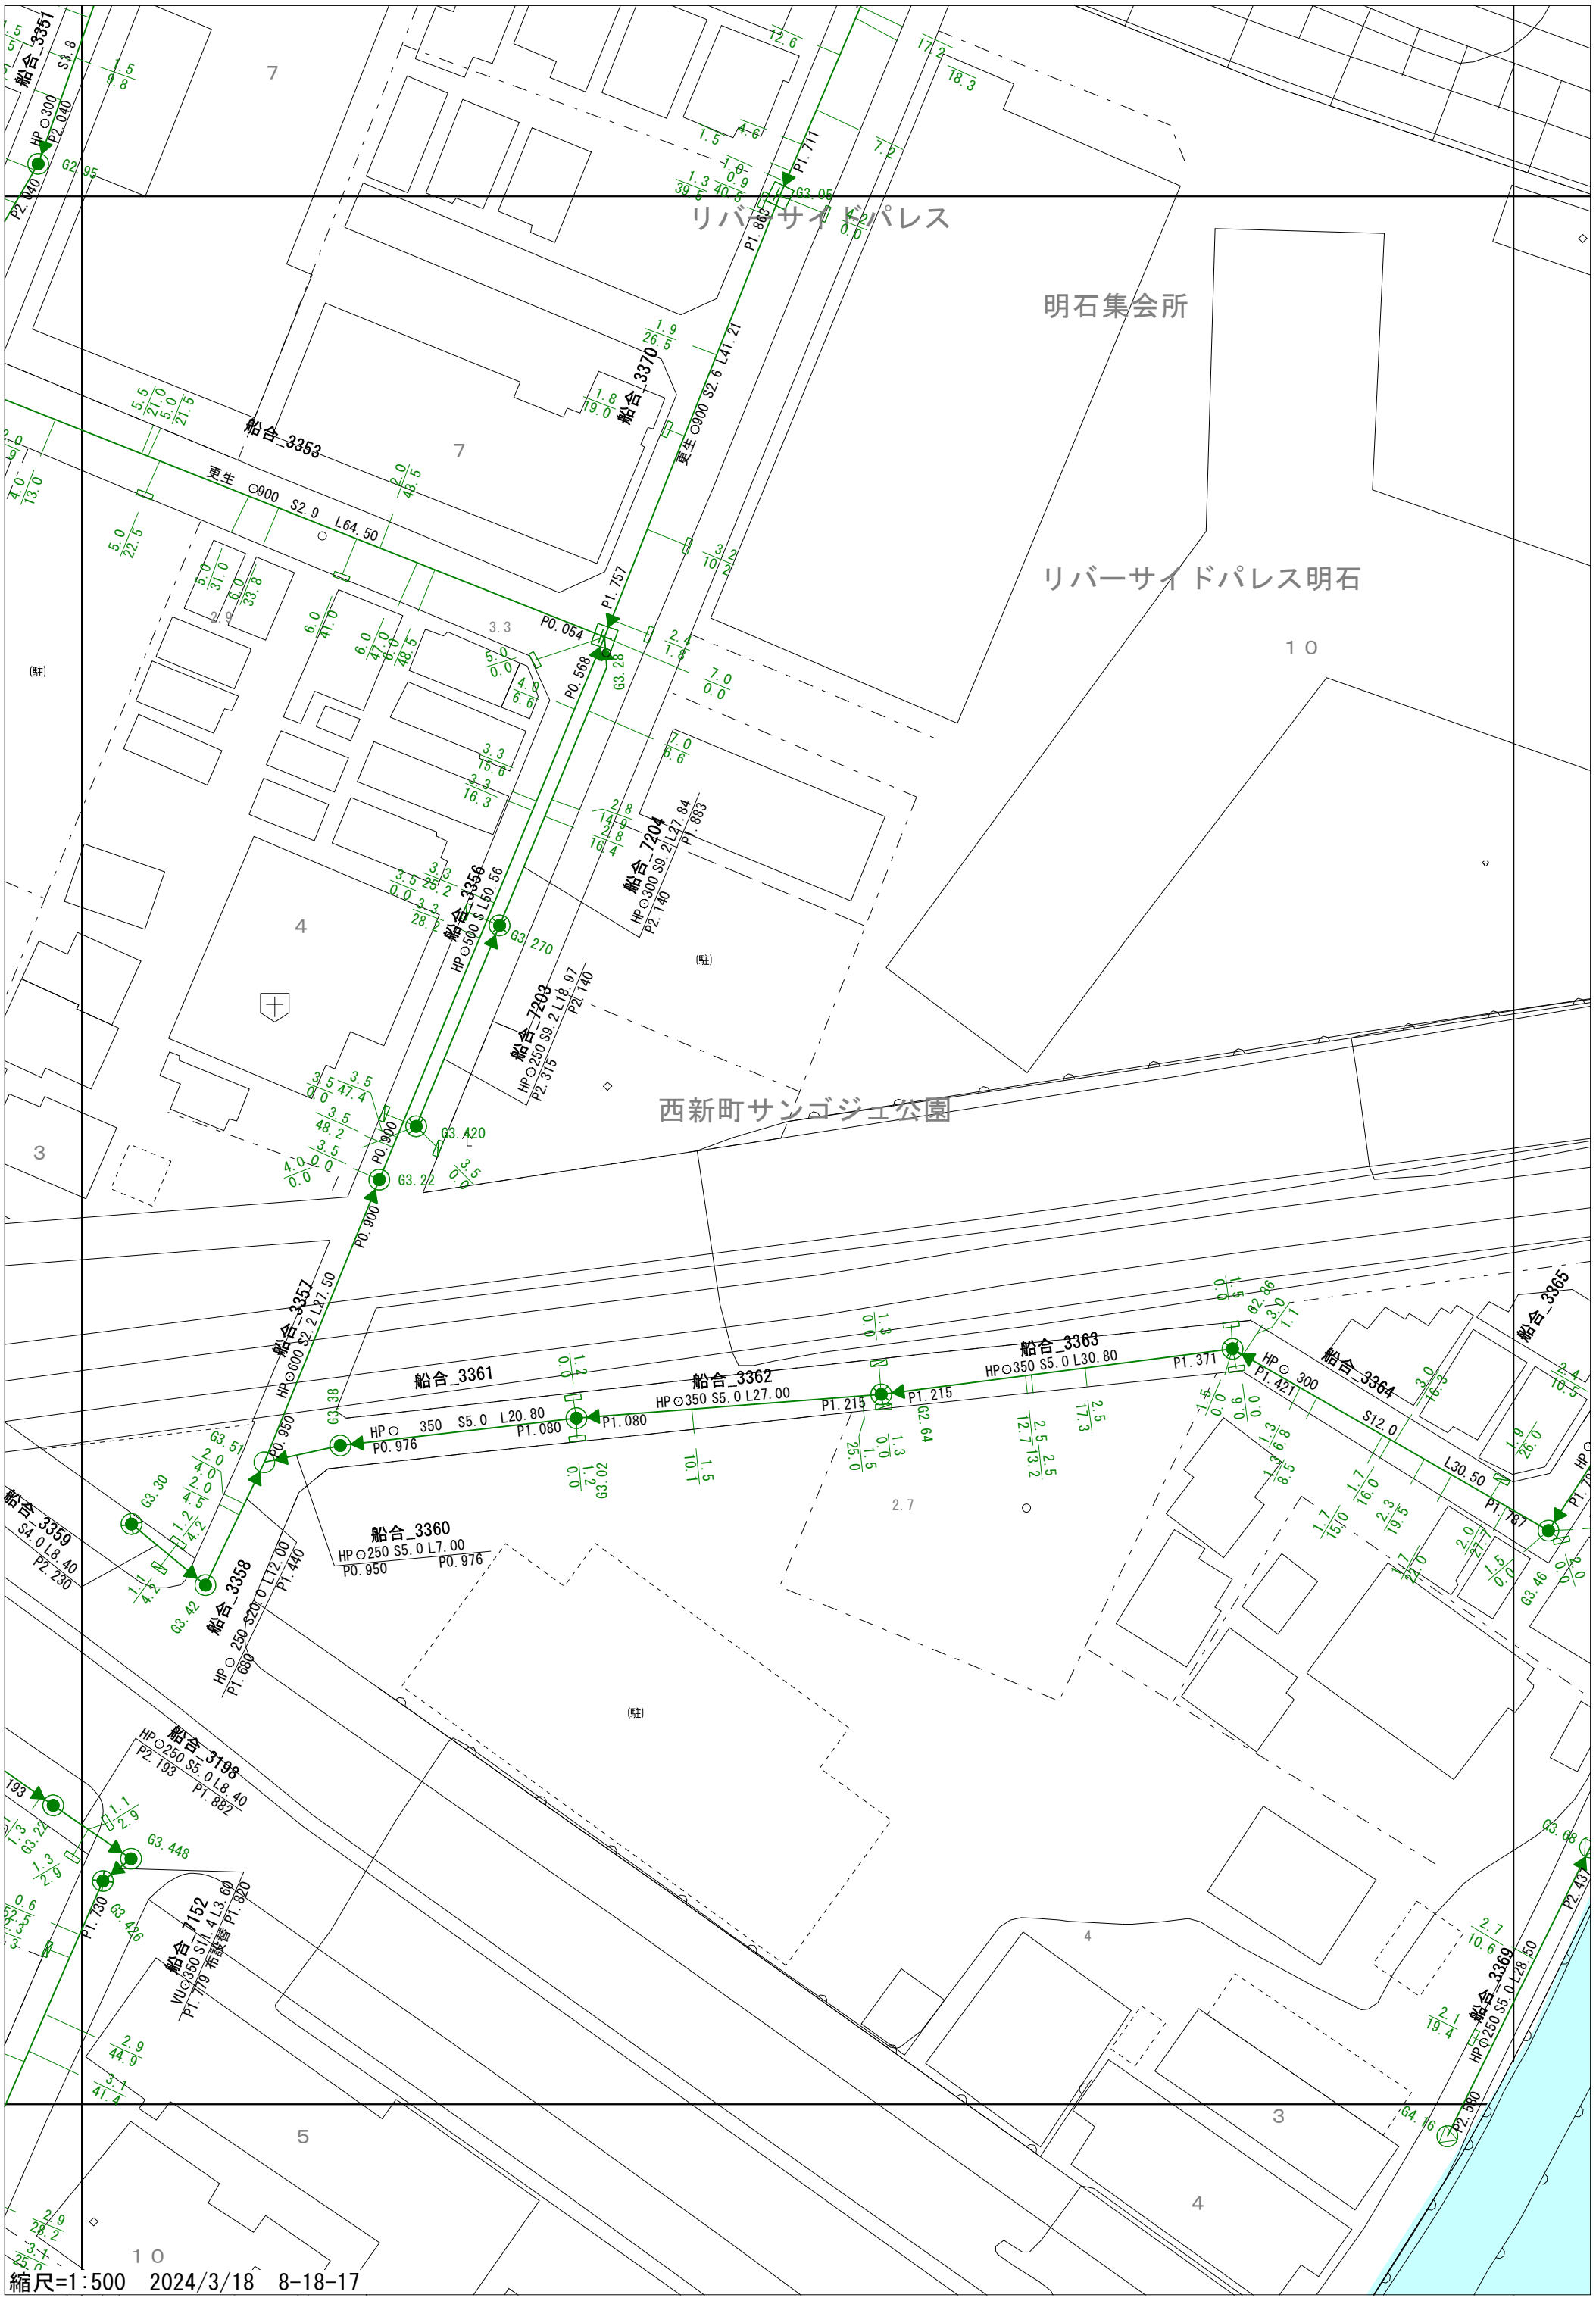
船合_3351
HP ⊙300
P2.040
P2.040
G2.95
船合_3353
更生 ⊙900 S2.9 L64.50
船合_3370
更生 ⊙900 S2.6 L41.21
P1.757
P0.054
P0.568
G3.28
P1.711
G3.05
P1.865
リバーサイドパレス
明石集会所
リバーサイドパレス明石
１０
西新町サンゴジュ公園
船合_3356
HP⊙500 S L50.56
G3.270
船合_7204
HP⊙300 S9.2 L27.84
P2.140
P1.883
船合_7203
HP⊙250 S9.2 L18.97
P2.140
P2.315
G3.420
P0.900
G3.22
P0.900
船合_3357
HP⊙600 S2.2 L27.50
船合_3361
船合_3362
HP⊙350 S5.0 L27.00
船合_3363
HP⊙350 S5.0 L30.80
P1.371
船合_3364
HP ⊙ 300
P1.421
S12.0
L30.50
P1.787
船合_3365
P0.950
HP ⊙ 350 S5.0 L20.80
P0.976
P1.080
P1.080
P1.215
P1.215
G3.38
G3.51
G3.30
G3.42
船合_3358
HP⊙250 S20.0 L12.00
P1.440
P1.680
船合_3359
S4.0 L8.40
P2.230
船合_3360
HP⊙250 S5.0 L7.00
P0.950
P0.976
船合_3198
HP⊙250 S5.0 L8.40
P2.193
P1.882
G3.448
P1.730
G3.426
船合_7152
VU⊙350 S11.4 L3.60
P1.719 布設春 P1.820
船合_3369
HP⊙250 S5.0 L28.50
P2.580
P2.437
G3.68
G4.16
(駐)
縮尺=1:500　2024/3/18　8-18-17