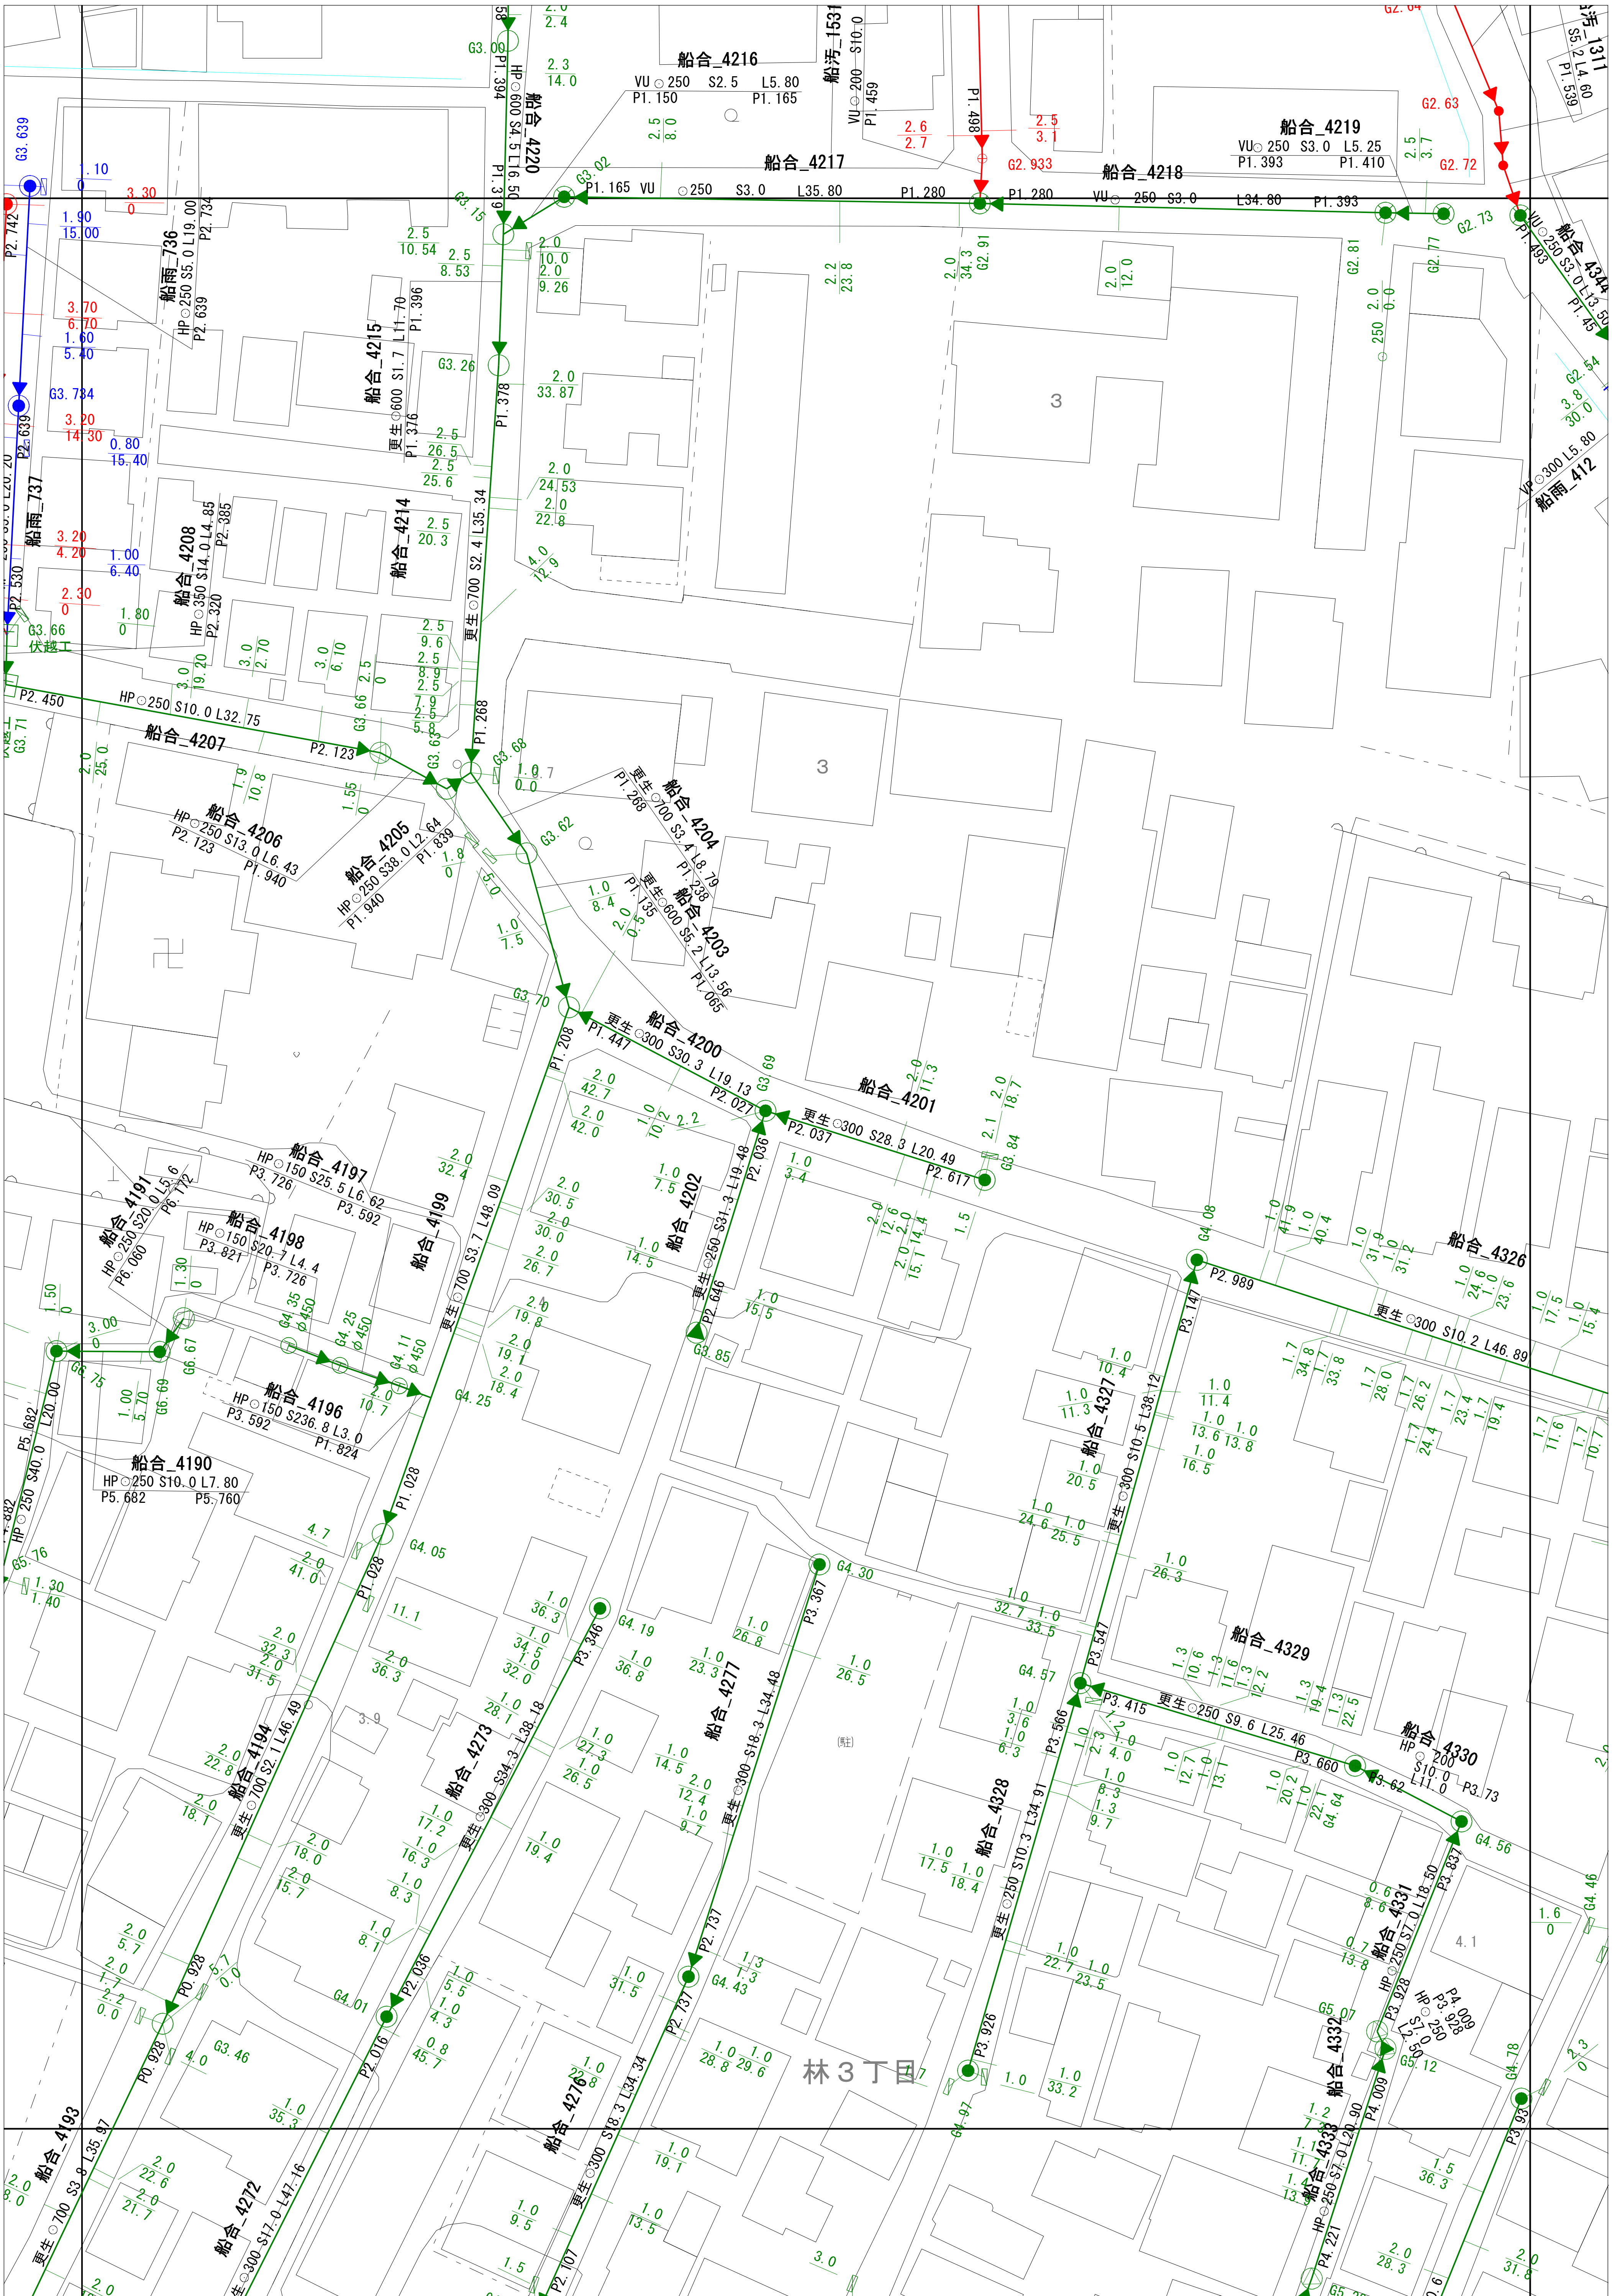

縮尺=1:500 2023/12/8 8-22-6