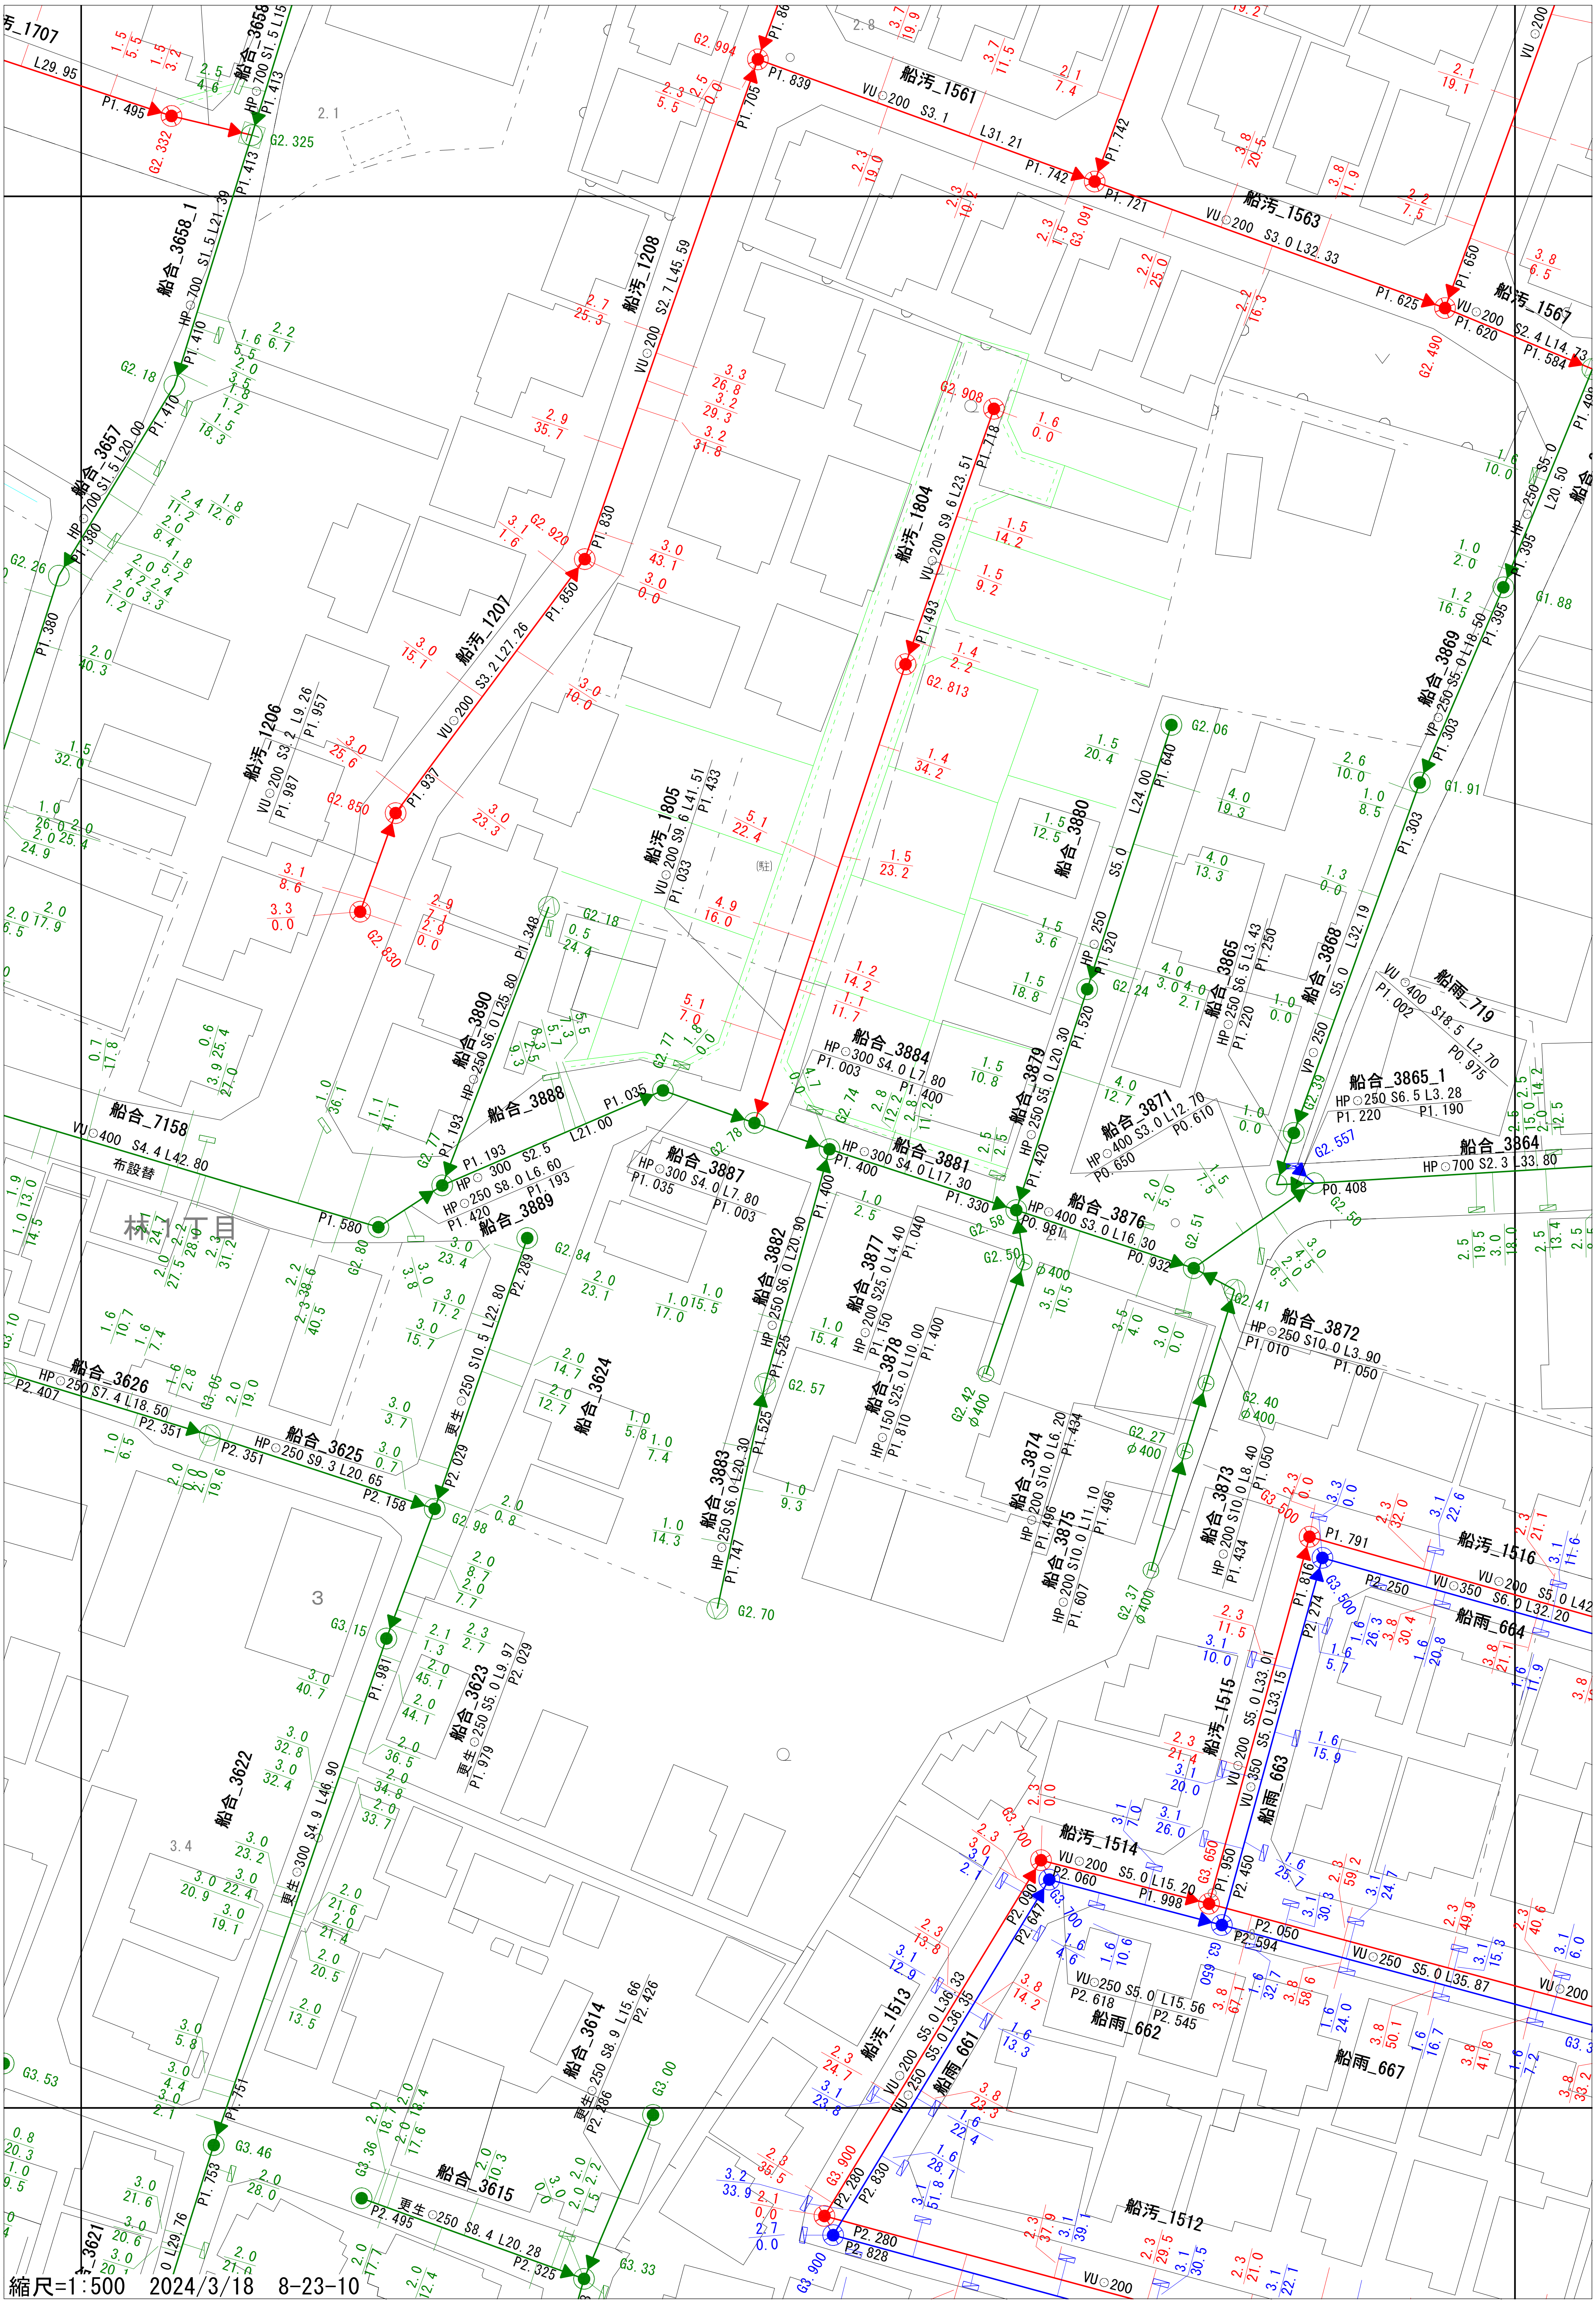

縮尺=1:500　2024/3/18　8-23-10