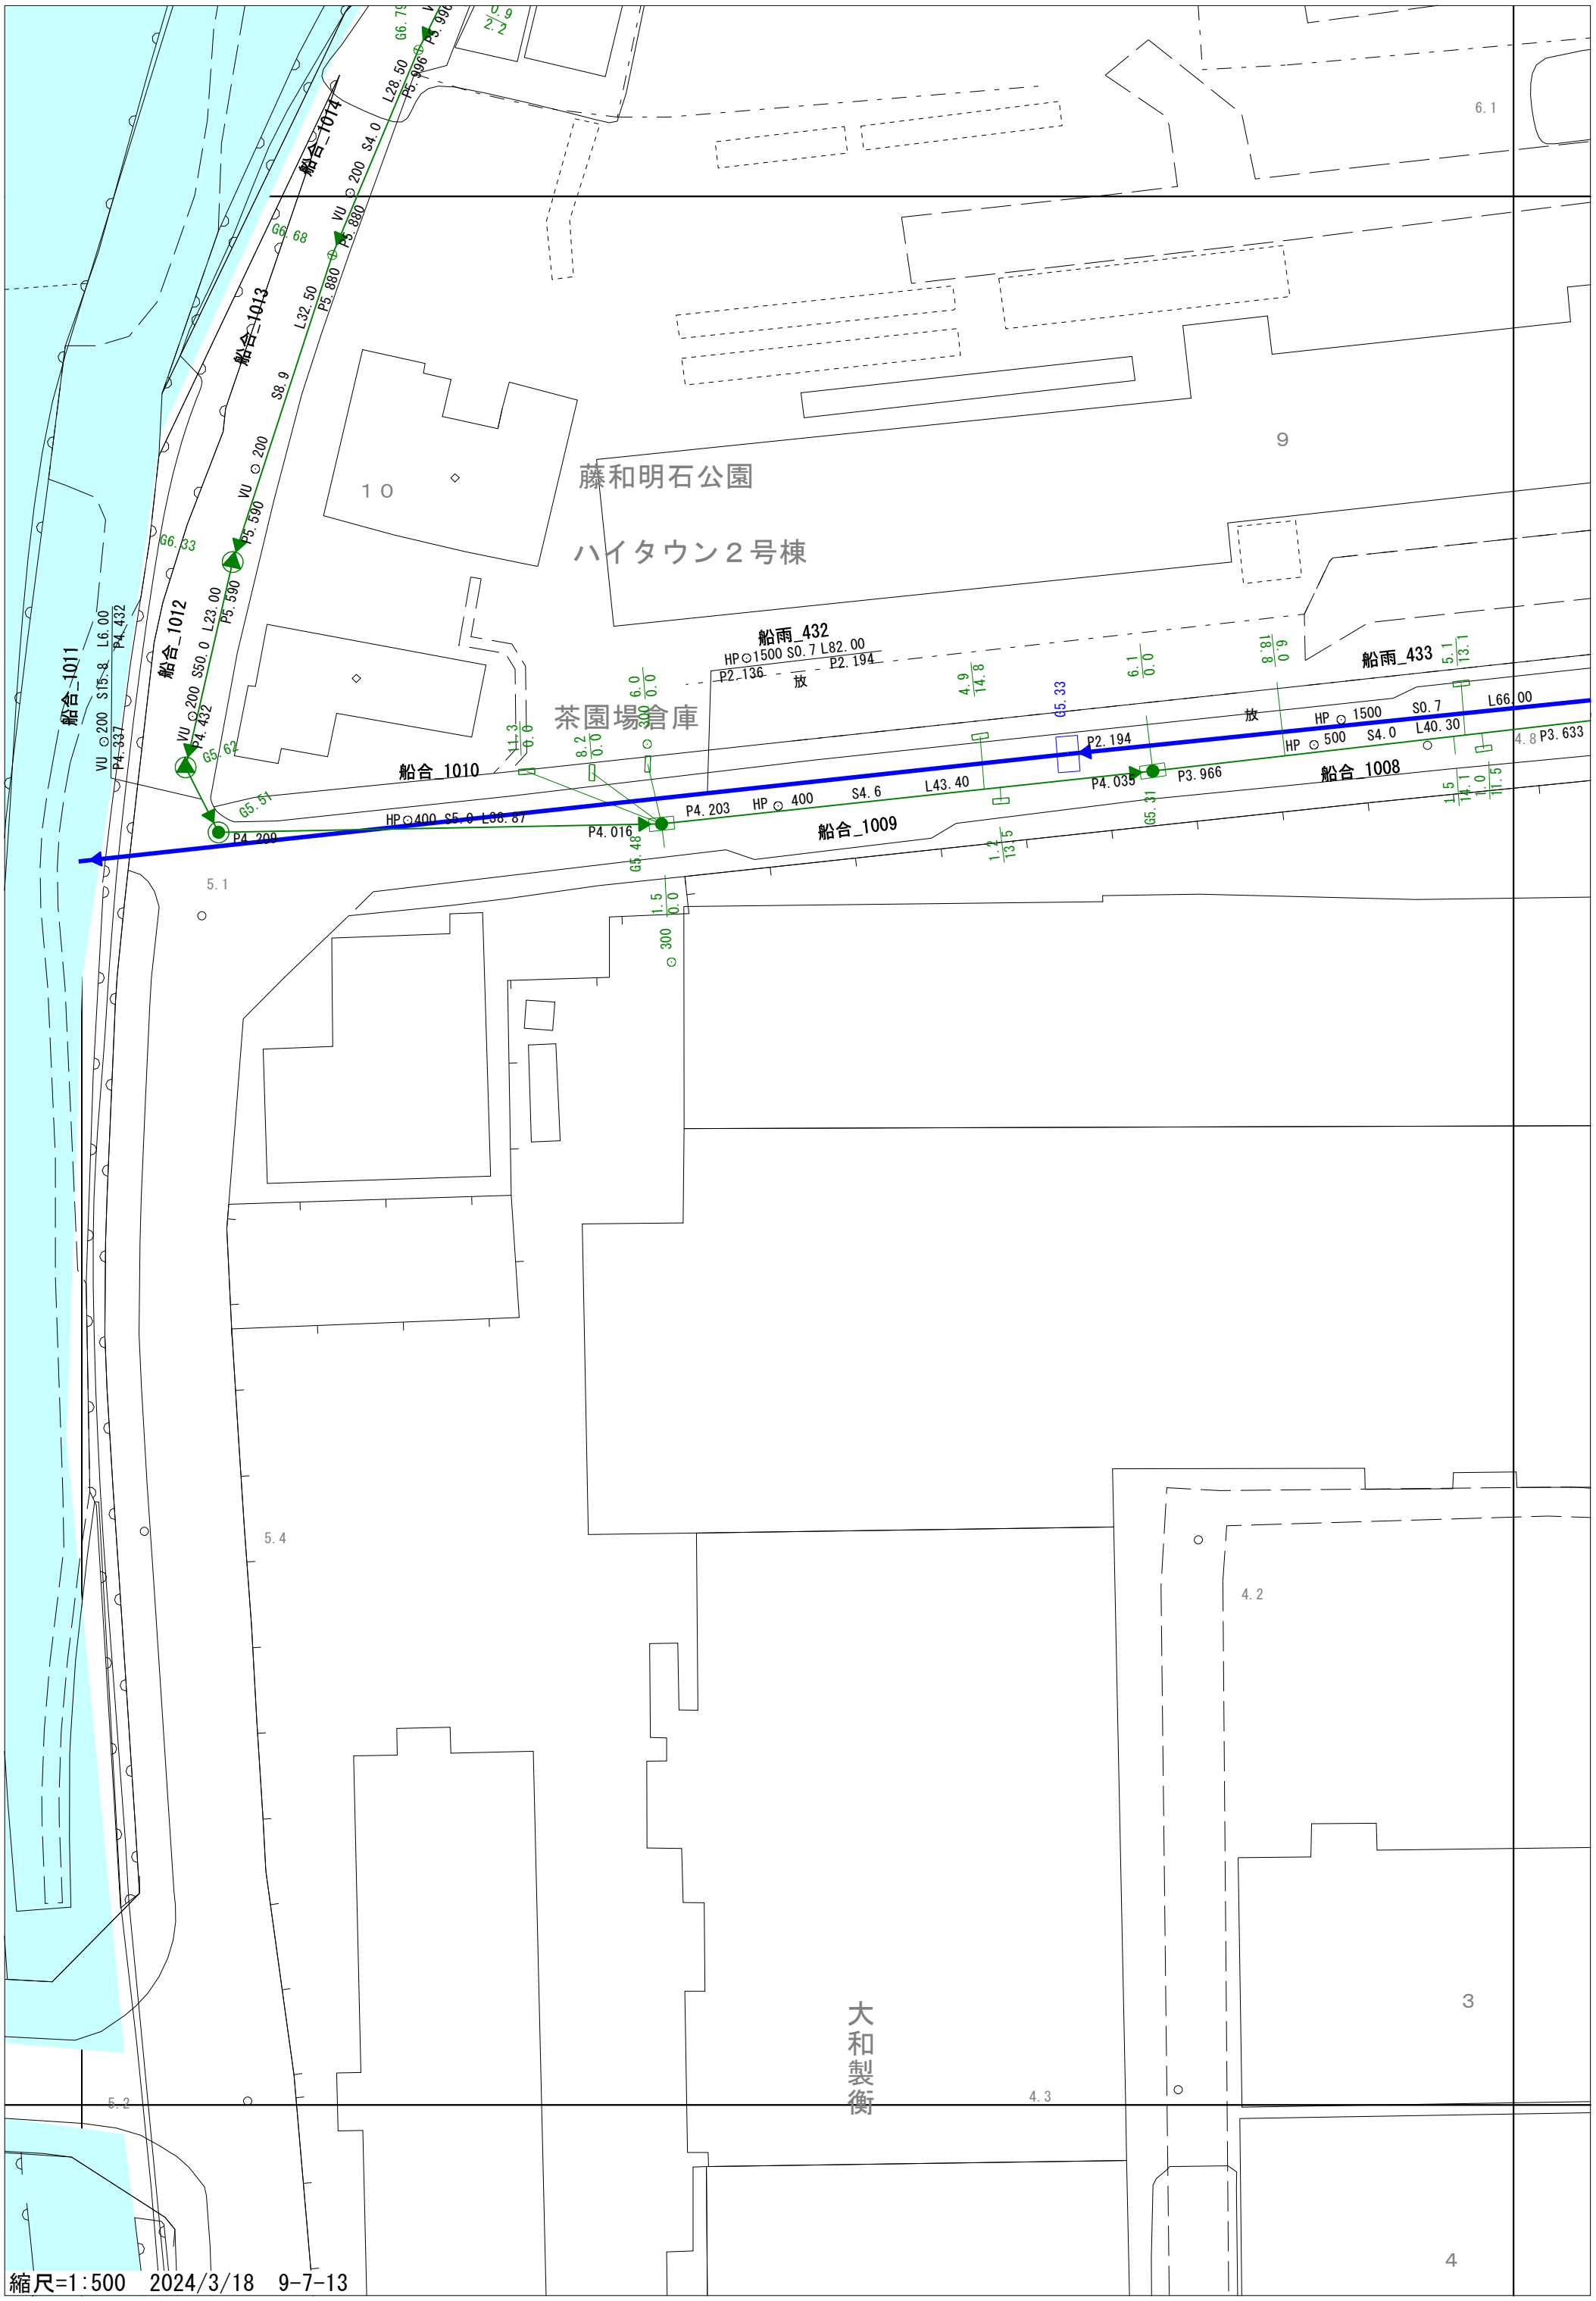
船合_1014
船合_1013
船合_1012
船合_1011
船合_1010
船合_1009
船合_1008
船雨_432
船雨_433
藤和明石公園
ハイタウン２号棟
茶園場倉庫
大和製衡
10
9
6.1
5.1
5.4
5.2
4.3
4.2
3
4
縮尺=1:500　2024/3/18　9-7-13