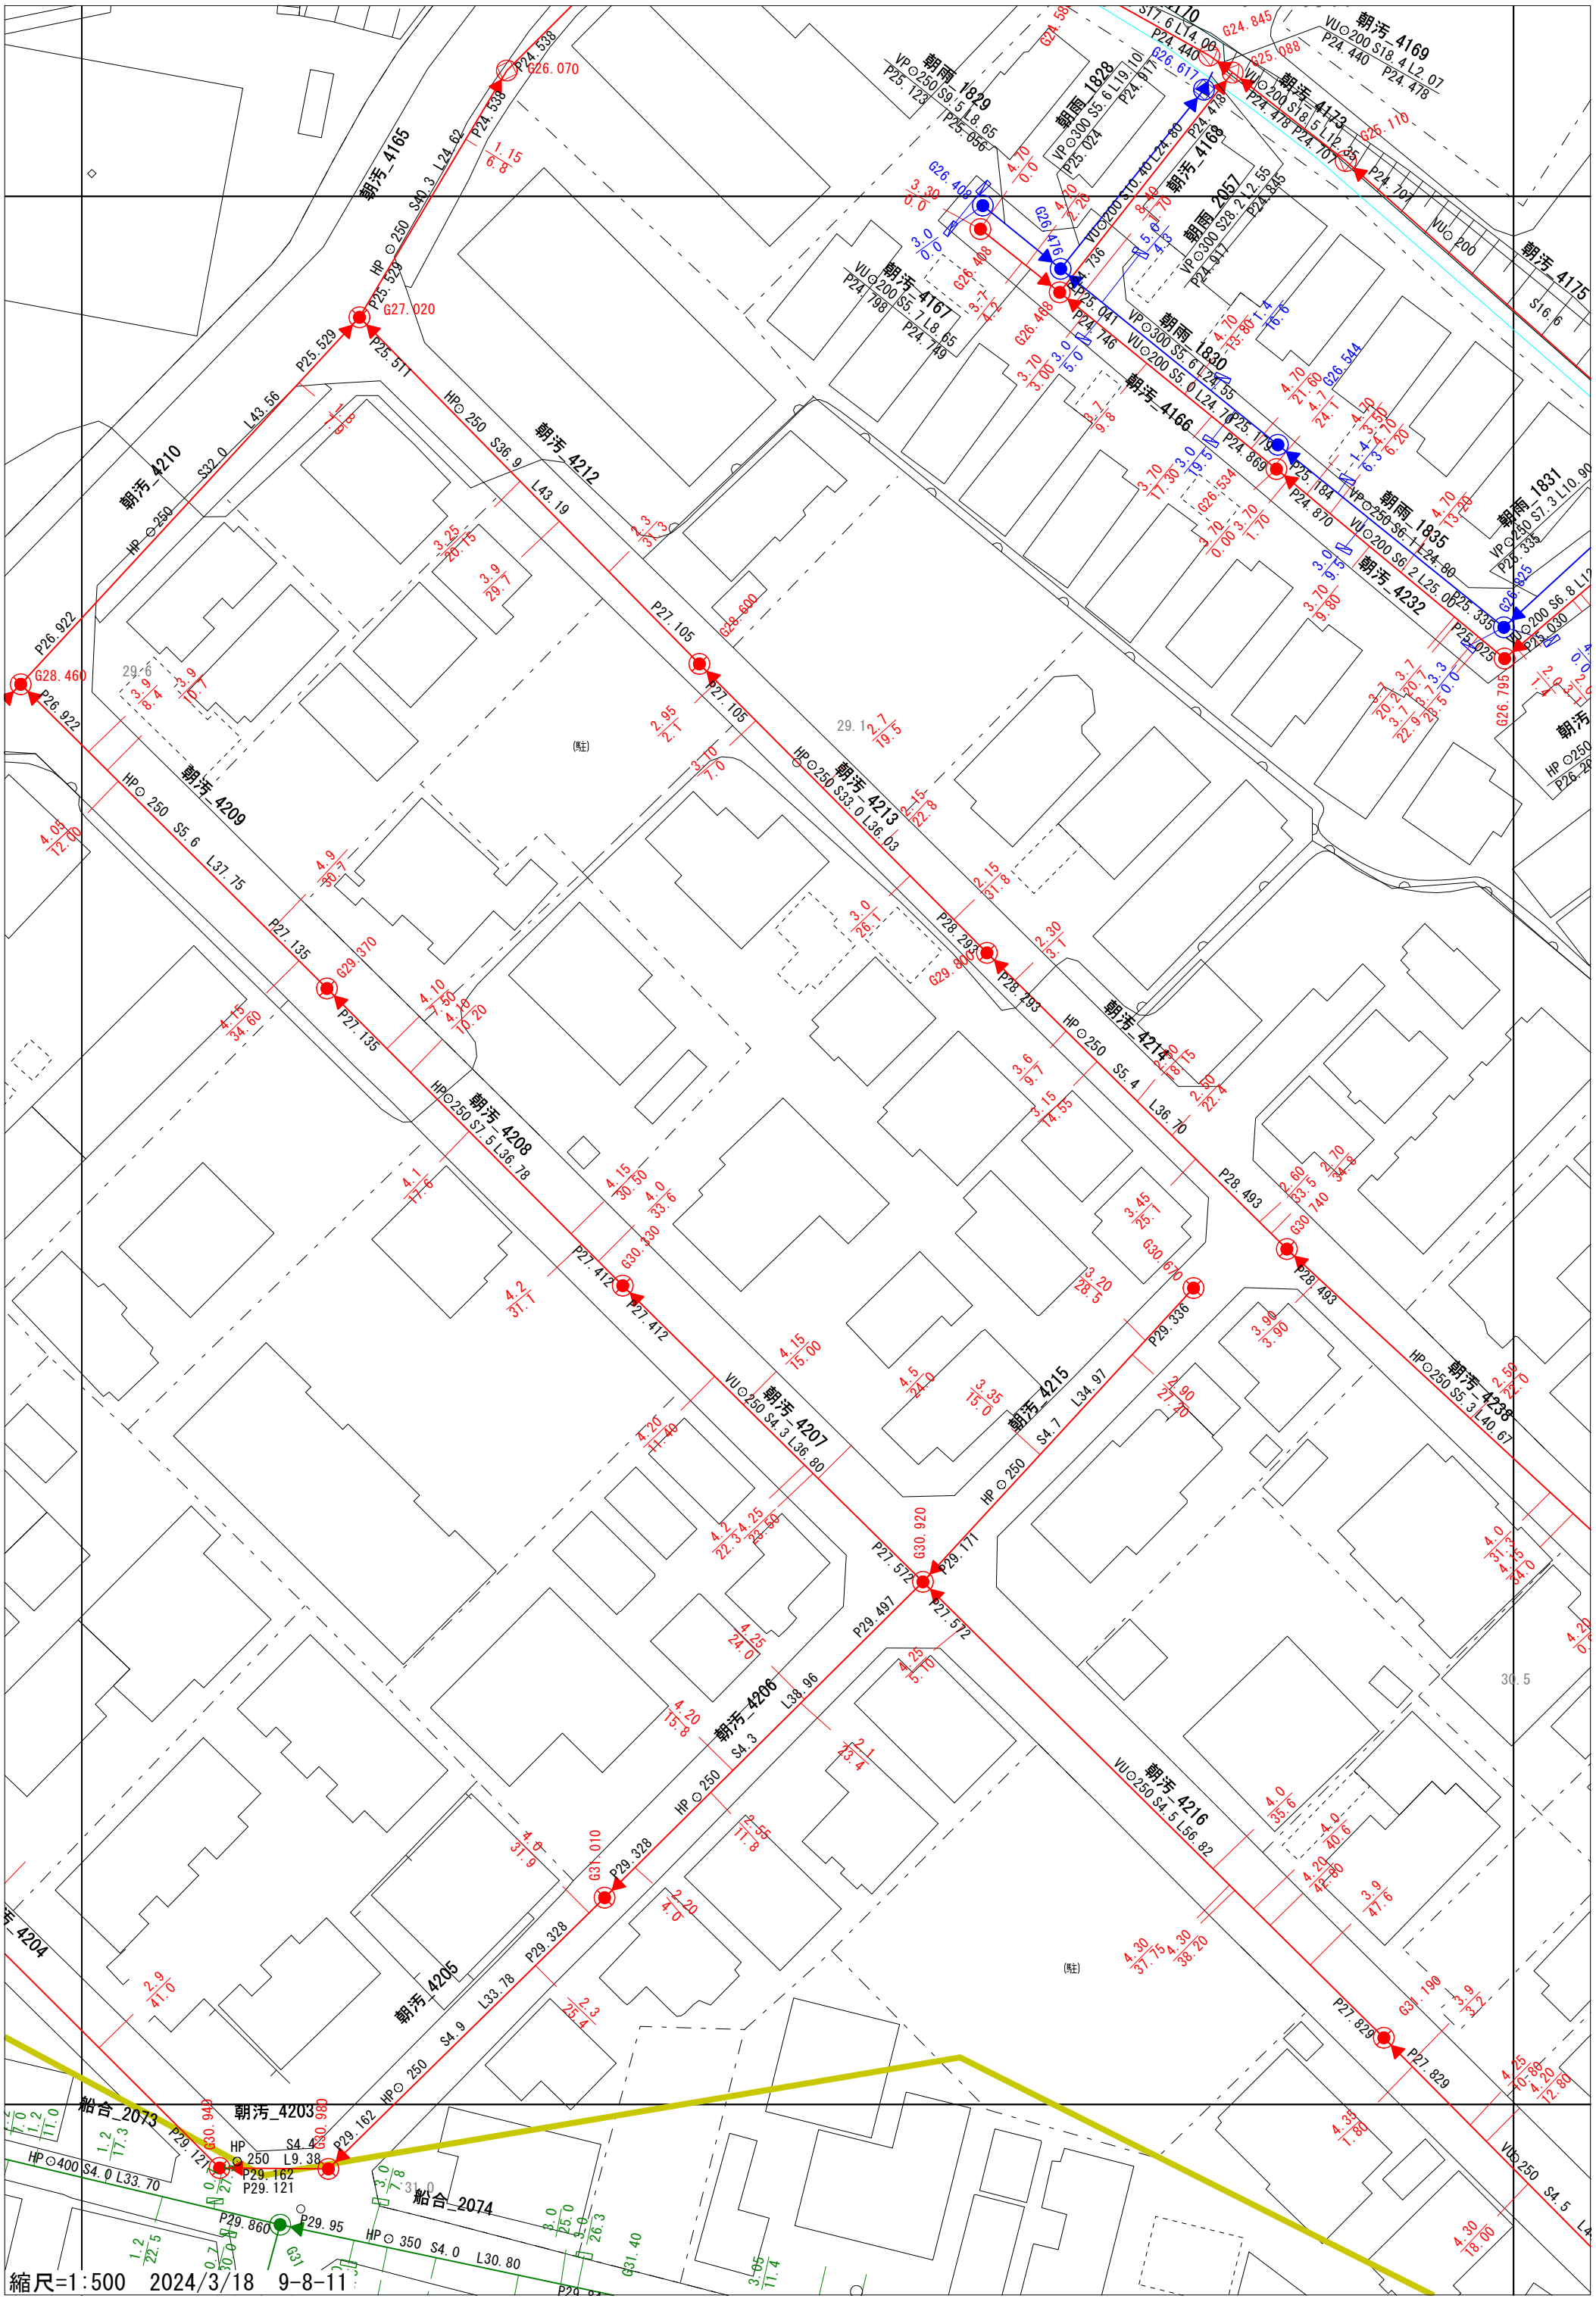
朝汚_4165
朝汚_4210
朝汚_4212
朝汚_4209
朝汚_4208
朝汚_4207
朝汚_4206
朝汚_4205
朝汚_4204
朝汚_4213
朝汚_4214
朝汚_4215
朝汚_4216
朝汚_4238
朝汚_4203
朝汚_4167
朝汚_4168
朝汚_4173
朝汚_4169
朝汚_4175
朝汚_4166
朝汚_4232
朝雨_1829
朝雨_1828
朝雨_2057
朝雨_1830
朝雨_1831
船合_2073
船合_2074
G26.070
G27.020
G28.460
G29.370
G30.430
G30.920
G31.010
G31.190
G26.408
G26.476
G26.468
G26.534
G26.544
G26.825
G26.795
G28.600
P24.538
P25.529
P25.511
P26.922
P27.105
P27.135
P27.412
P27.572
P28.293
P28.493
P29.336
P29.171
P29.497
P29.328
P29.162
P29.121
P29.860
P29.95
P27.829
P24.736
P25.041
P24.746
P25.179
P24.869
P25.184
P24.870
P25.335
P25.025
P24.440
P24.478
P24.707
P24.917
P24.198
P24.749
P25.123
P25.056
P25.024
P24.845
P25.330
P25.030
HP⊙250 S40.3 L24.62
HP⊙250 S43.56
HP⊙250 S32.0
HP⊙250 S36.9 L43.19
HP⊙250 S5.6 L37.75
HP⊙250 S7.5 L36.78
VU⊙250 S4.3 L36.80
HP⊙250 S33.0 L36.03
HP⊙250 S5.4 L36.70
HP⊙250 S4.7 L34.97
VU⊙250 S4.5 L56.82
HP⊙250 S4.9 L33.78
HP⊙250 S4.4 L9.38
HP⊙400 S4.0 L33.70
HP⊙350 S4.0 L30.80
VU⊙250 S5.3 L40.67
VU⊙250 S4.5 L4
HP⊙250 S9.5 L8.65
VP⊙300 S5.6 L19.10
VU⊙200 S10.40 L24.80
VP⊙300 S28.2 L2.55
VU⊙200 S5.7 L8.65
VP⊙300 S5.6 L24.55
VU⊙200 S5.0 L24.70
VU⊙200 S6.1 L24.80
VP⊙250 S7.3 L10.90
VU⊙200 S6.2 L25.06
VU⊙200 S18.4 L2.07
VU⊙200 S18.5 L12.35
VU⊙P00
VU⊙200 S16.6
VP⊙250 S6.1 L12.
VU⊙200 S6.8 L12
VU⊙200 S17.6 L14.00
VP⊙250 S6.1 L12.
VU⊙200 S6.4 L12.
VU⊙250 S6.1 L12.
VU⊙250 S4.5 L4
29.6
29.1
30.5
(駐)
縮尺=1:500　2024/3/18　9-8-11