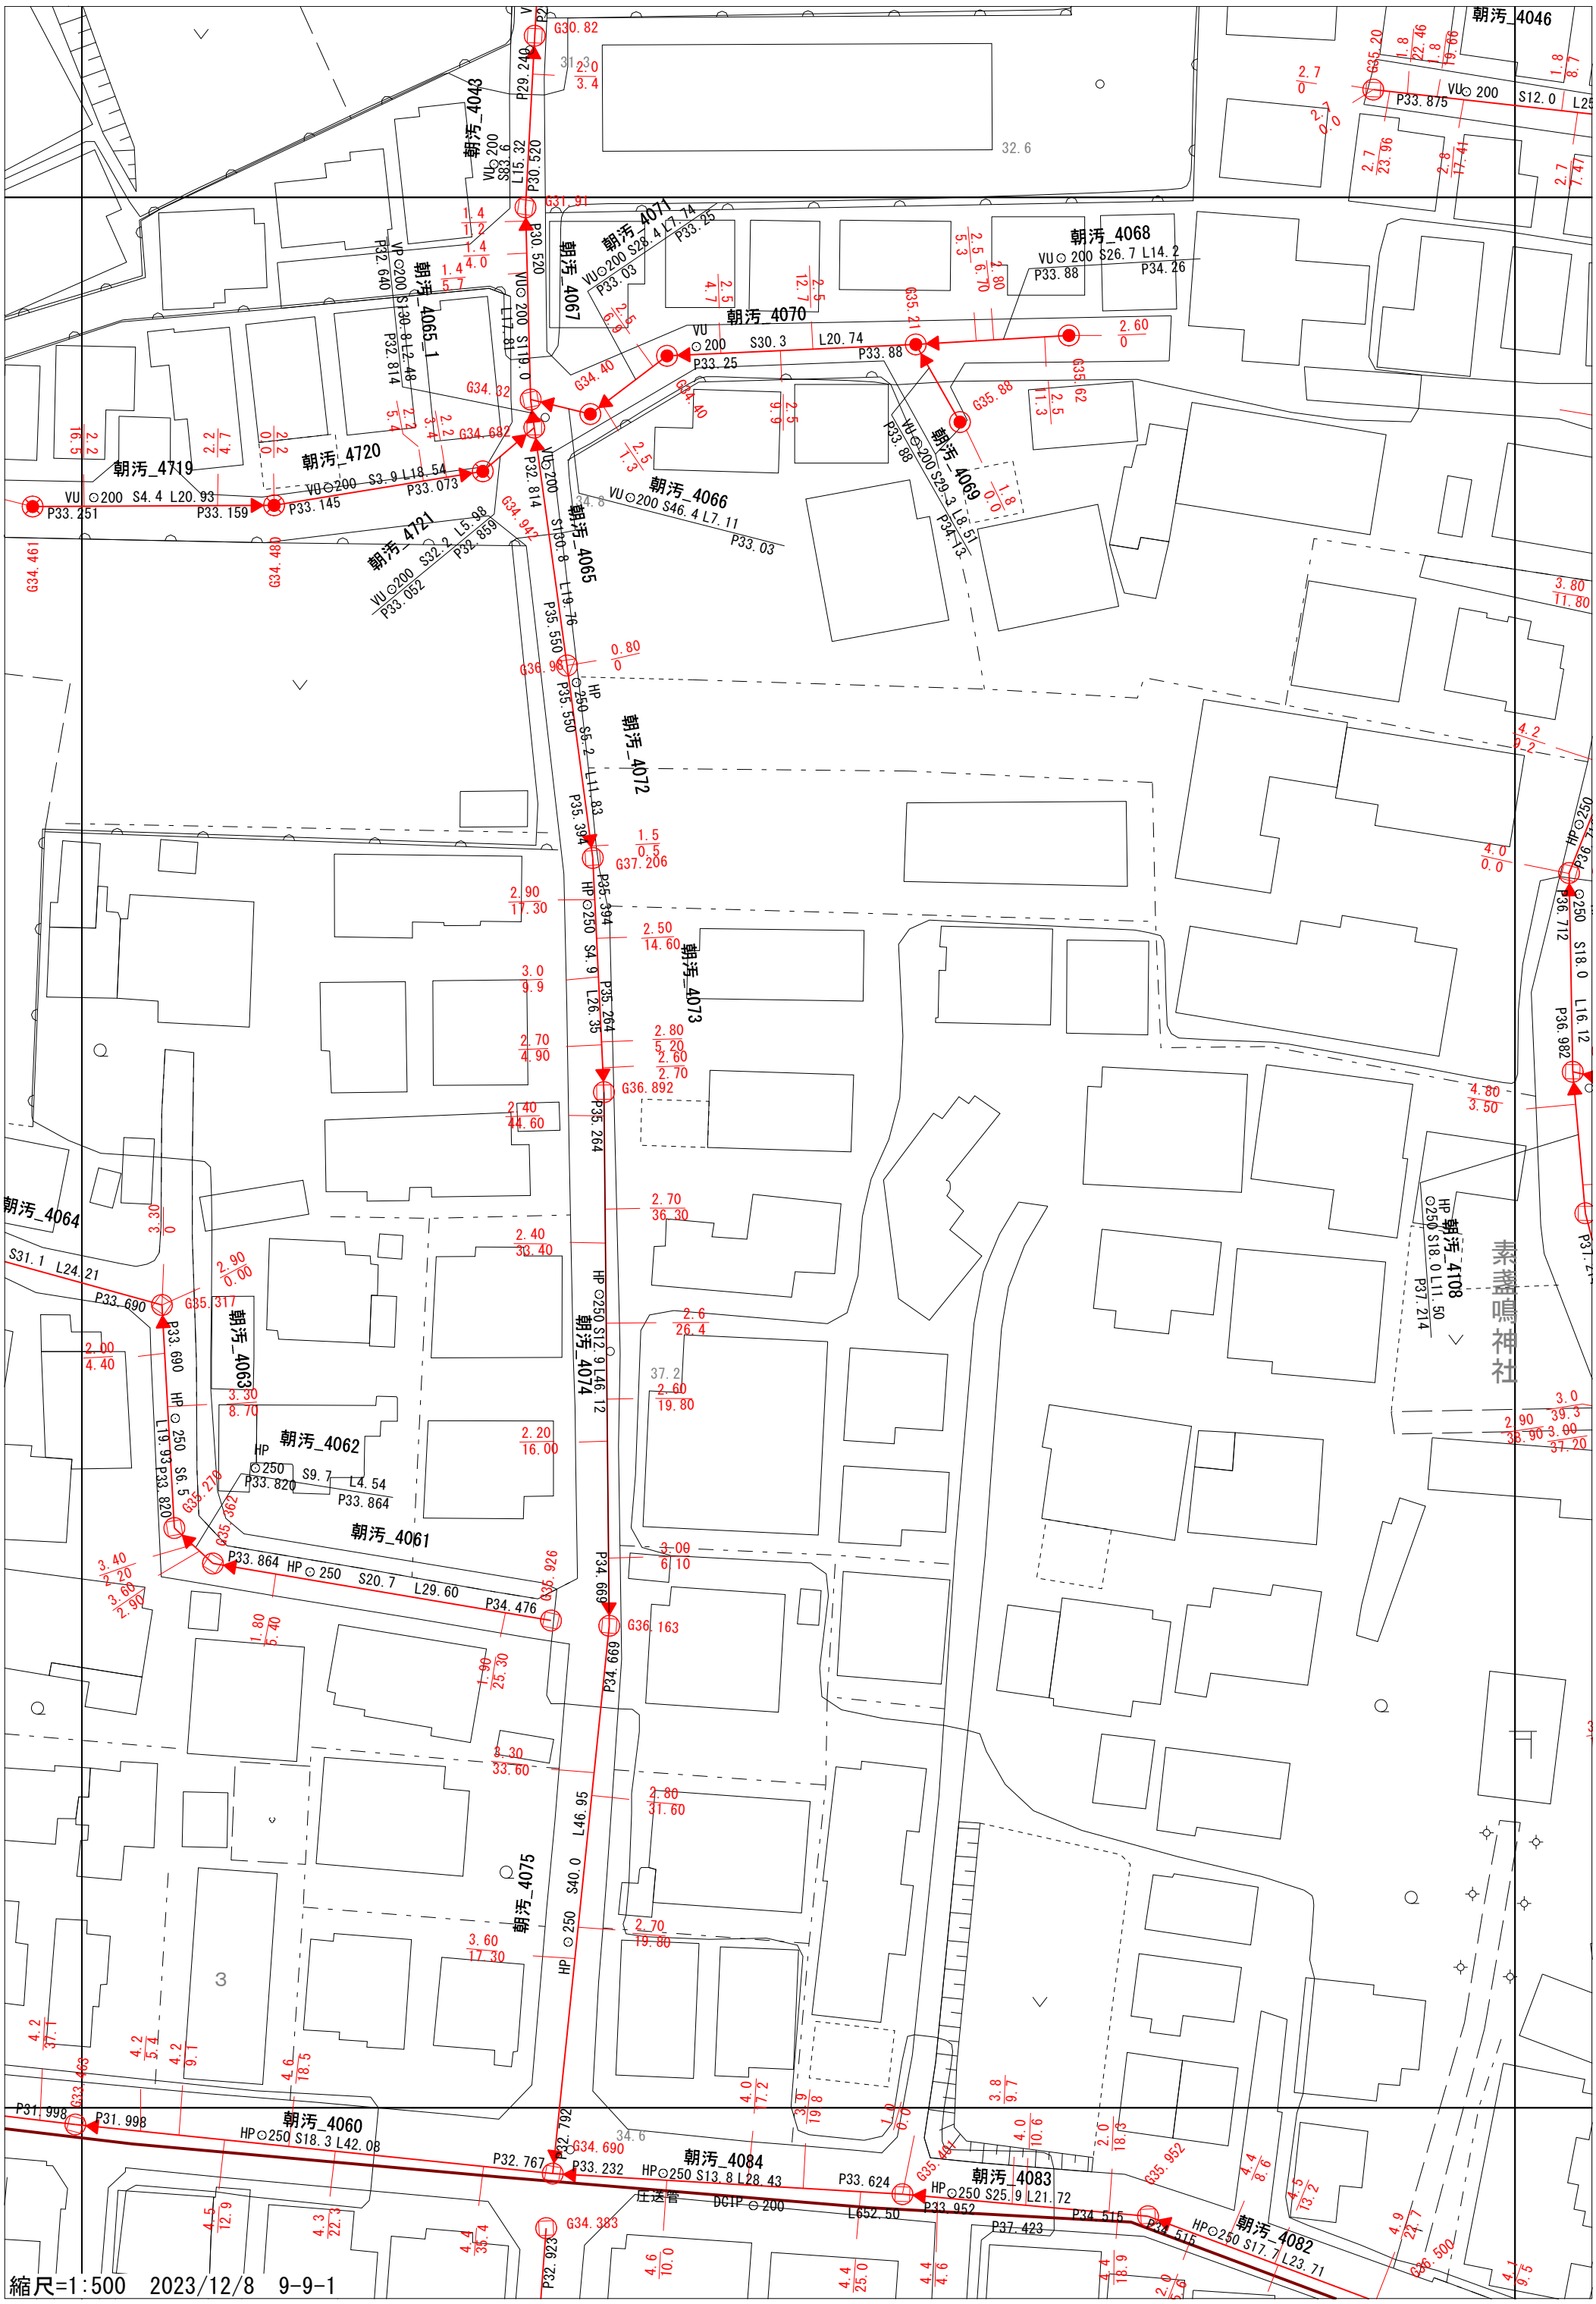
朝汚_4046
朝汚_4043
朝汚_4071
朝汚_4067
朝汚_4068
朝汚_4070
朝汚_4065_1
朝汚_4720
朝汚_4719
朝汚_4721
朝汚_4066
朝汚_4069
朝汚_4065
朝汚_4072
朝汚_4073
朝汚_4064
朝汚_4063
朝汚_4062
朝汚_4061
朝汚_4074
朝汚_4108
朝汚_4075
朝汚_4060
朝汚_4084
朝汚_4083
朝汚_4082
素盞嗚神社
縮尺=1:500　2023/12/8　9-9-1