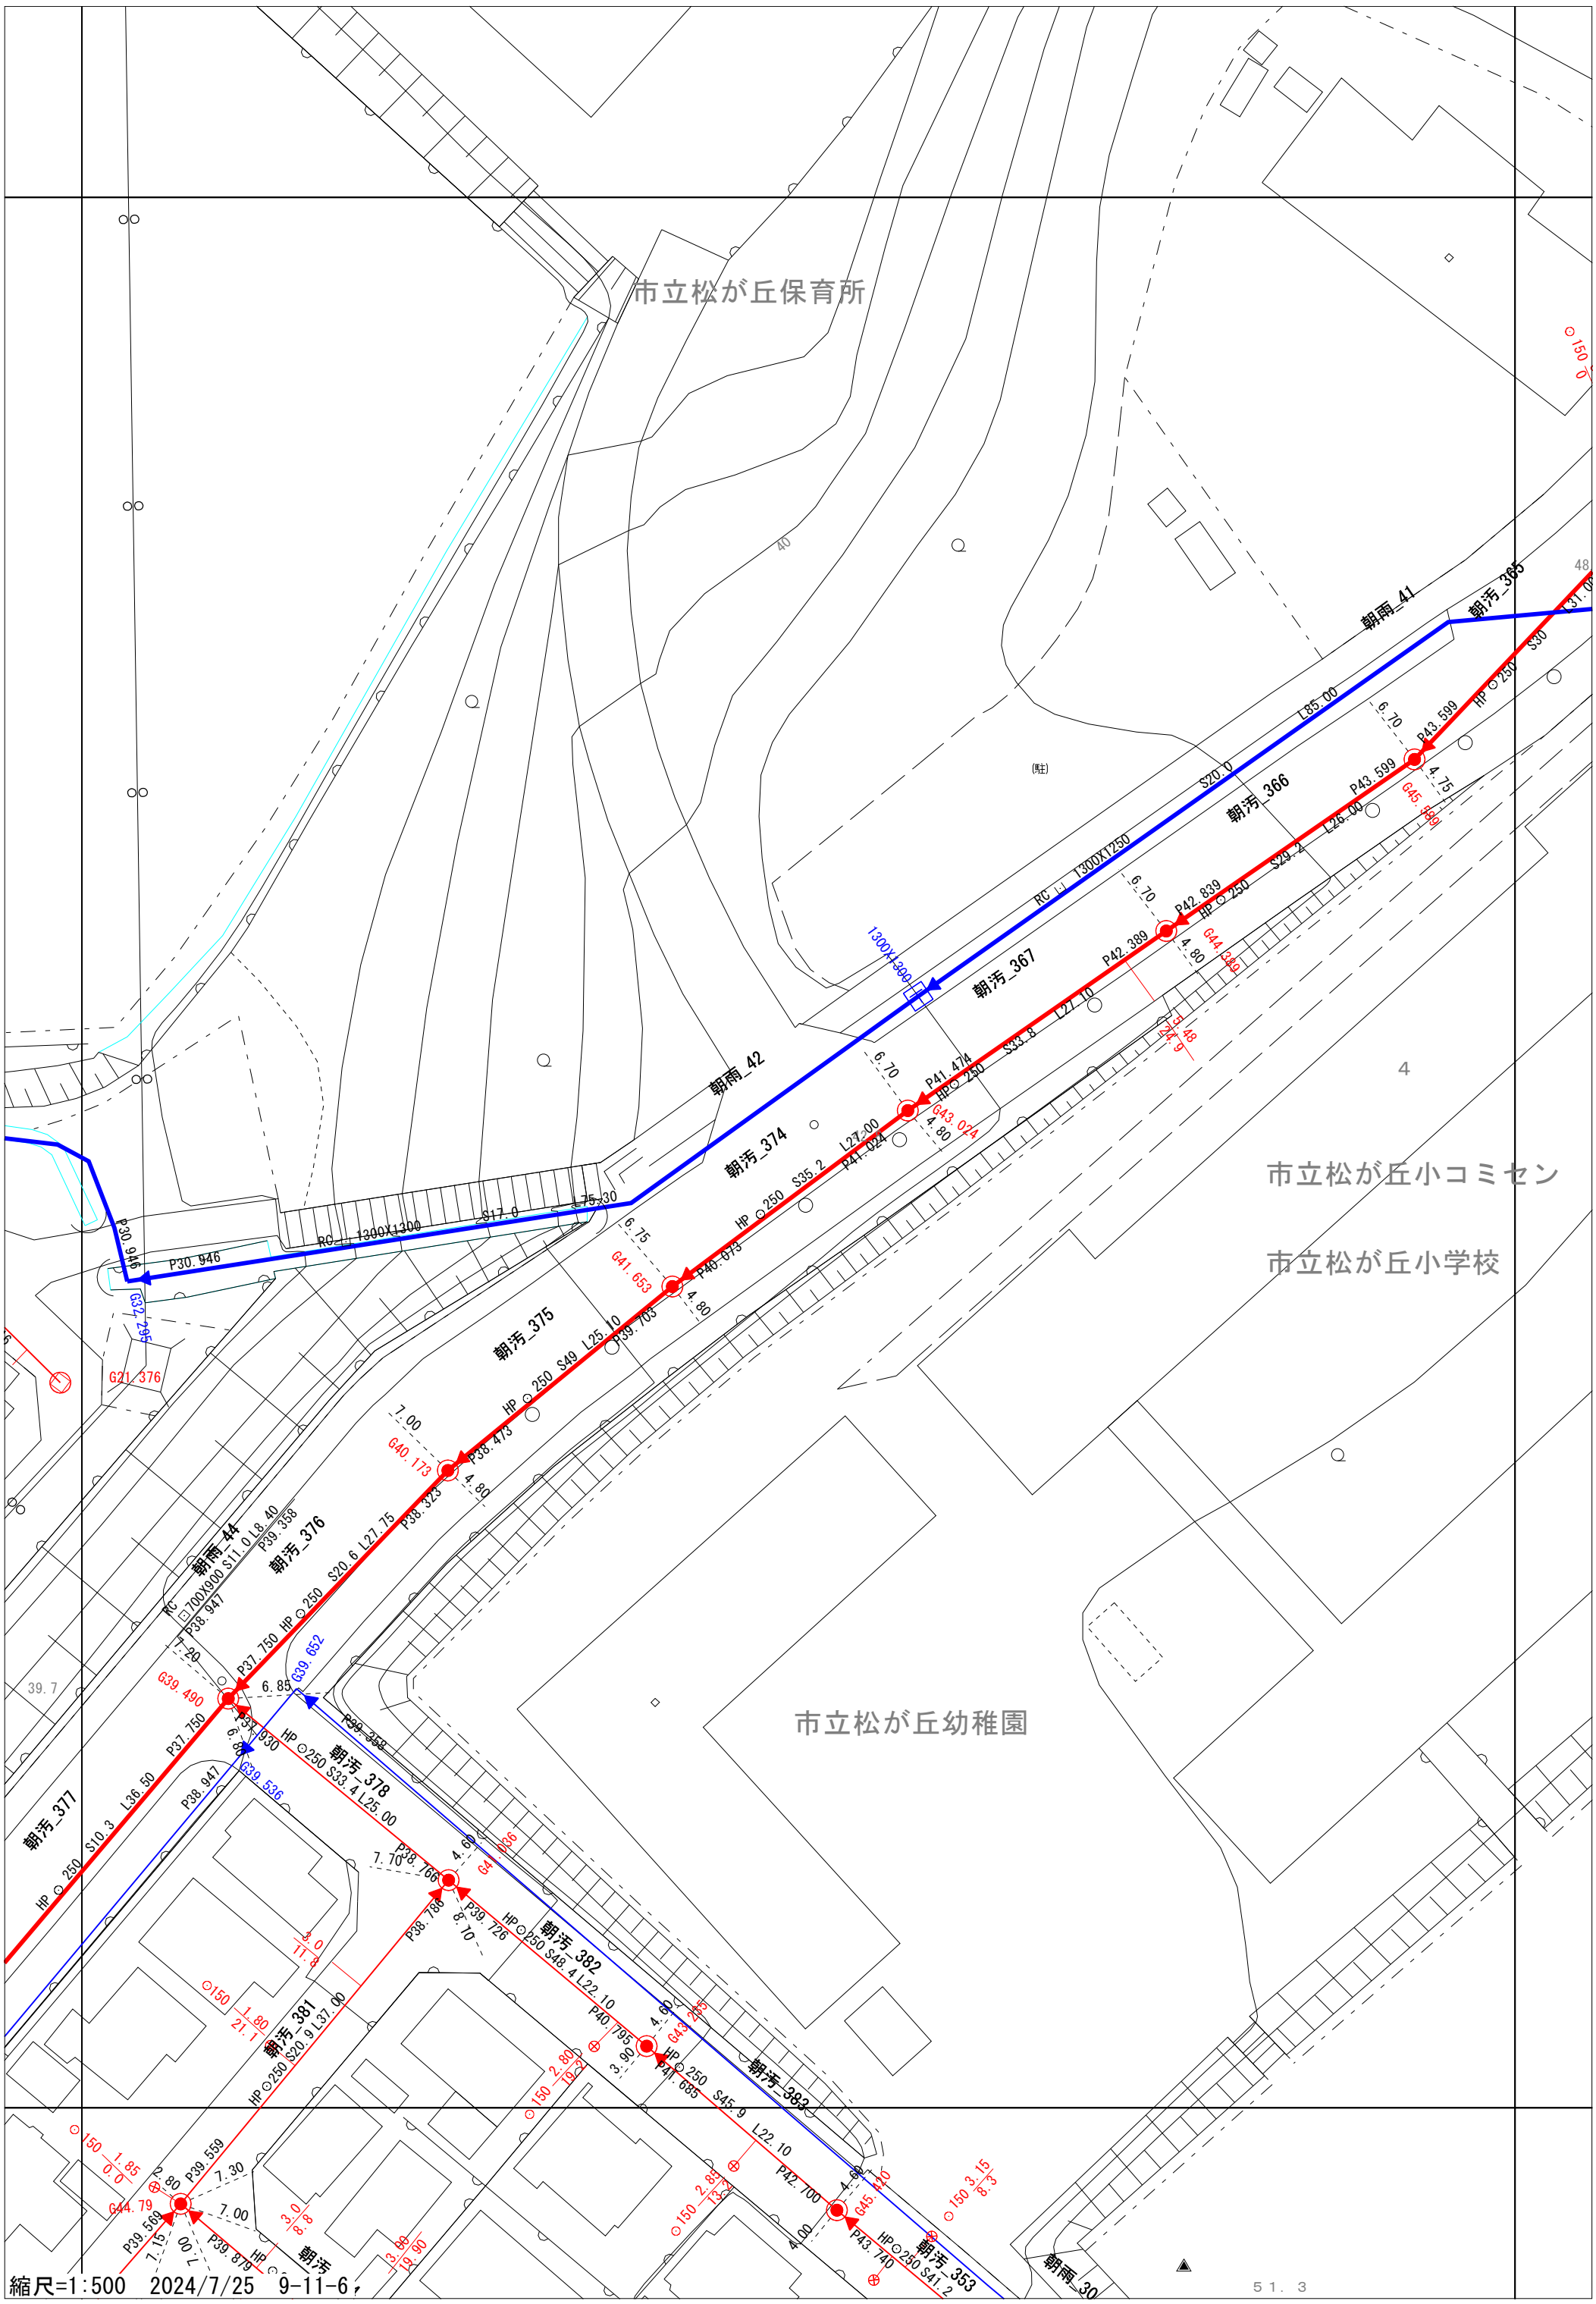
市立松が丘保育所
市立松が丘小コミセン
市立松が丘小学校
市立松が丘幼稚園
朝雨_41
朝汚_365
朝汚_366
朝汚_367
朝雨_42
朝汚_374
朝汚_375
朝汚_376
朝雨_44
朝汚_377
朝汚_378
朝汚_381
朝汚_382
朝汚_383
朝汚_353
朝雨_30
RC 1300X1250
1300X1300
P30.946
P43.599
P42.839
P42.389
P41.474
P41.024
P40.573
P39.703
P38.473
P38.323
P37.750
P37.930
P38.947
P38.766
P38.788
P39.726
P40.795
P41.685
P42.700
P43.740
P39.559
P39.879
G43.599
G44.389
G43.074
G41.653
G40.173
G39.490
G39.652
G39.536
G44.036
G43.285
G45.120
G44.79
G32.295
G21.376
縮尺=1:500　2024/7/25　9-11-6