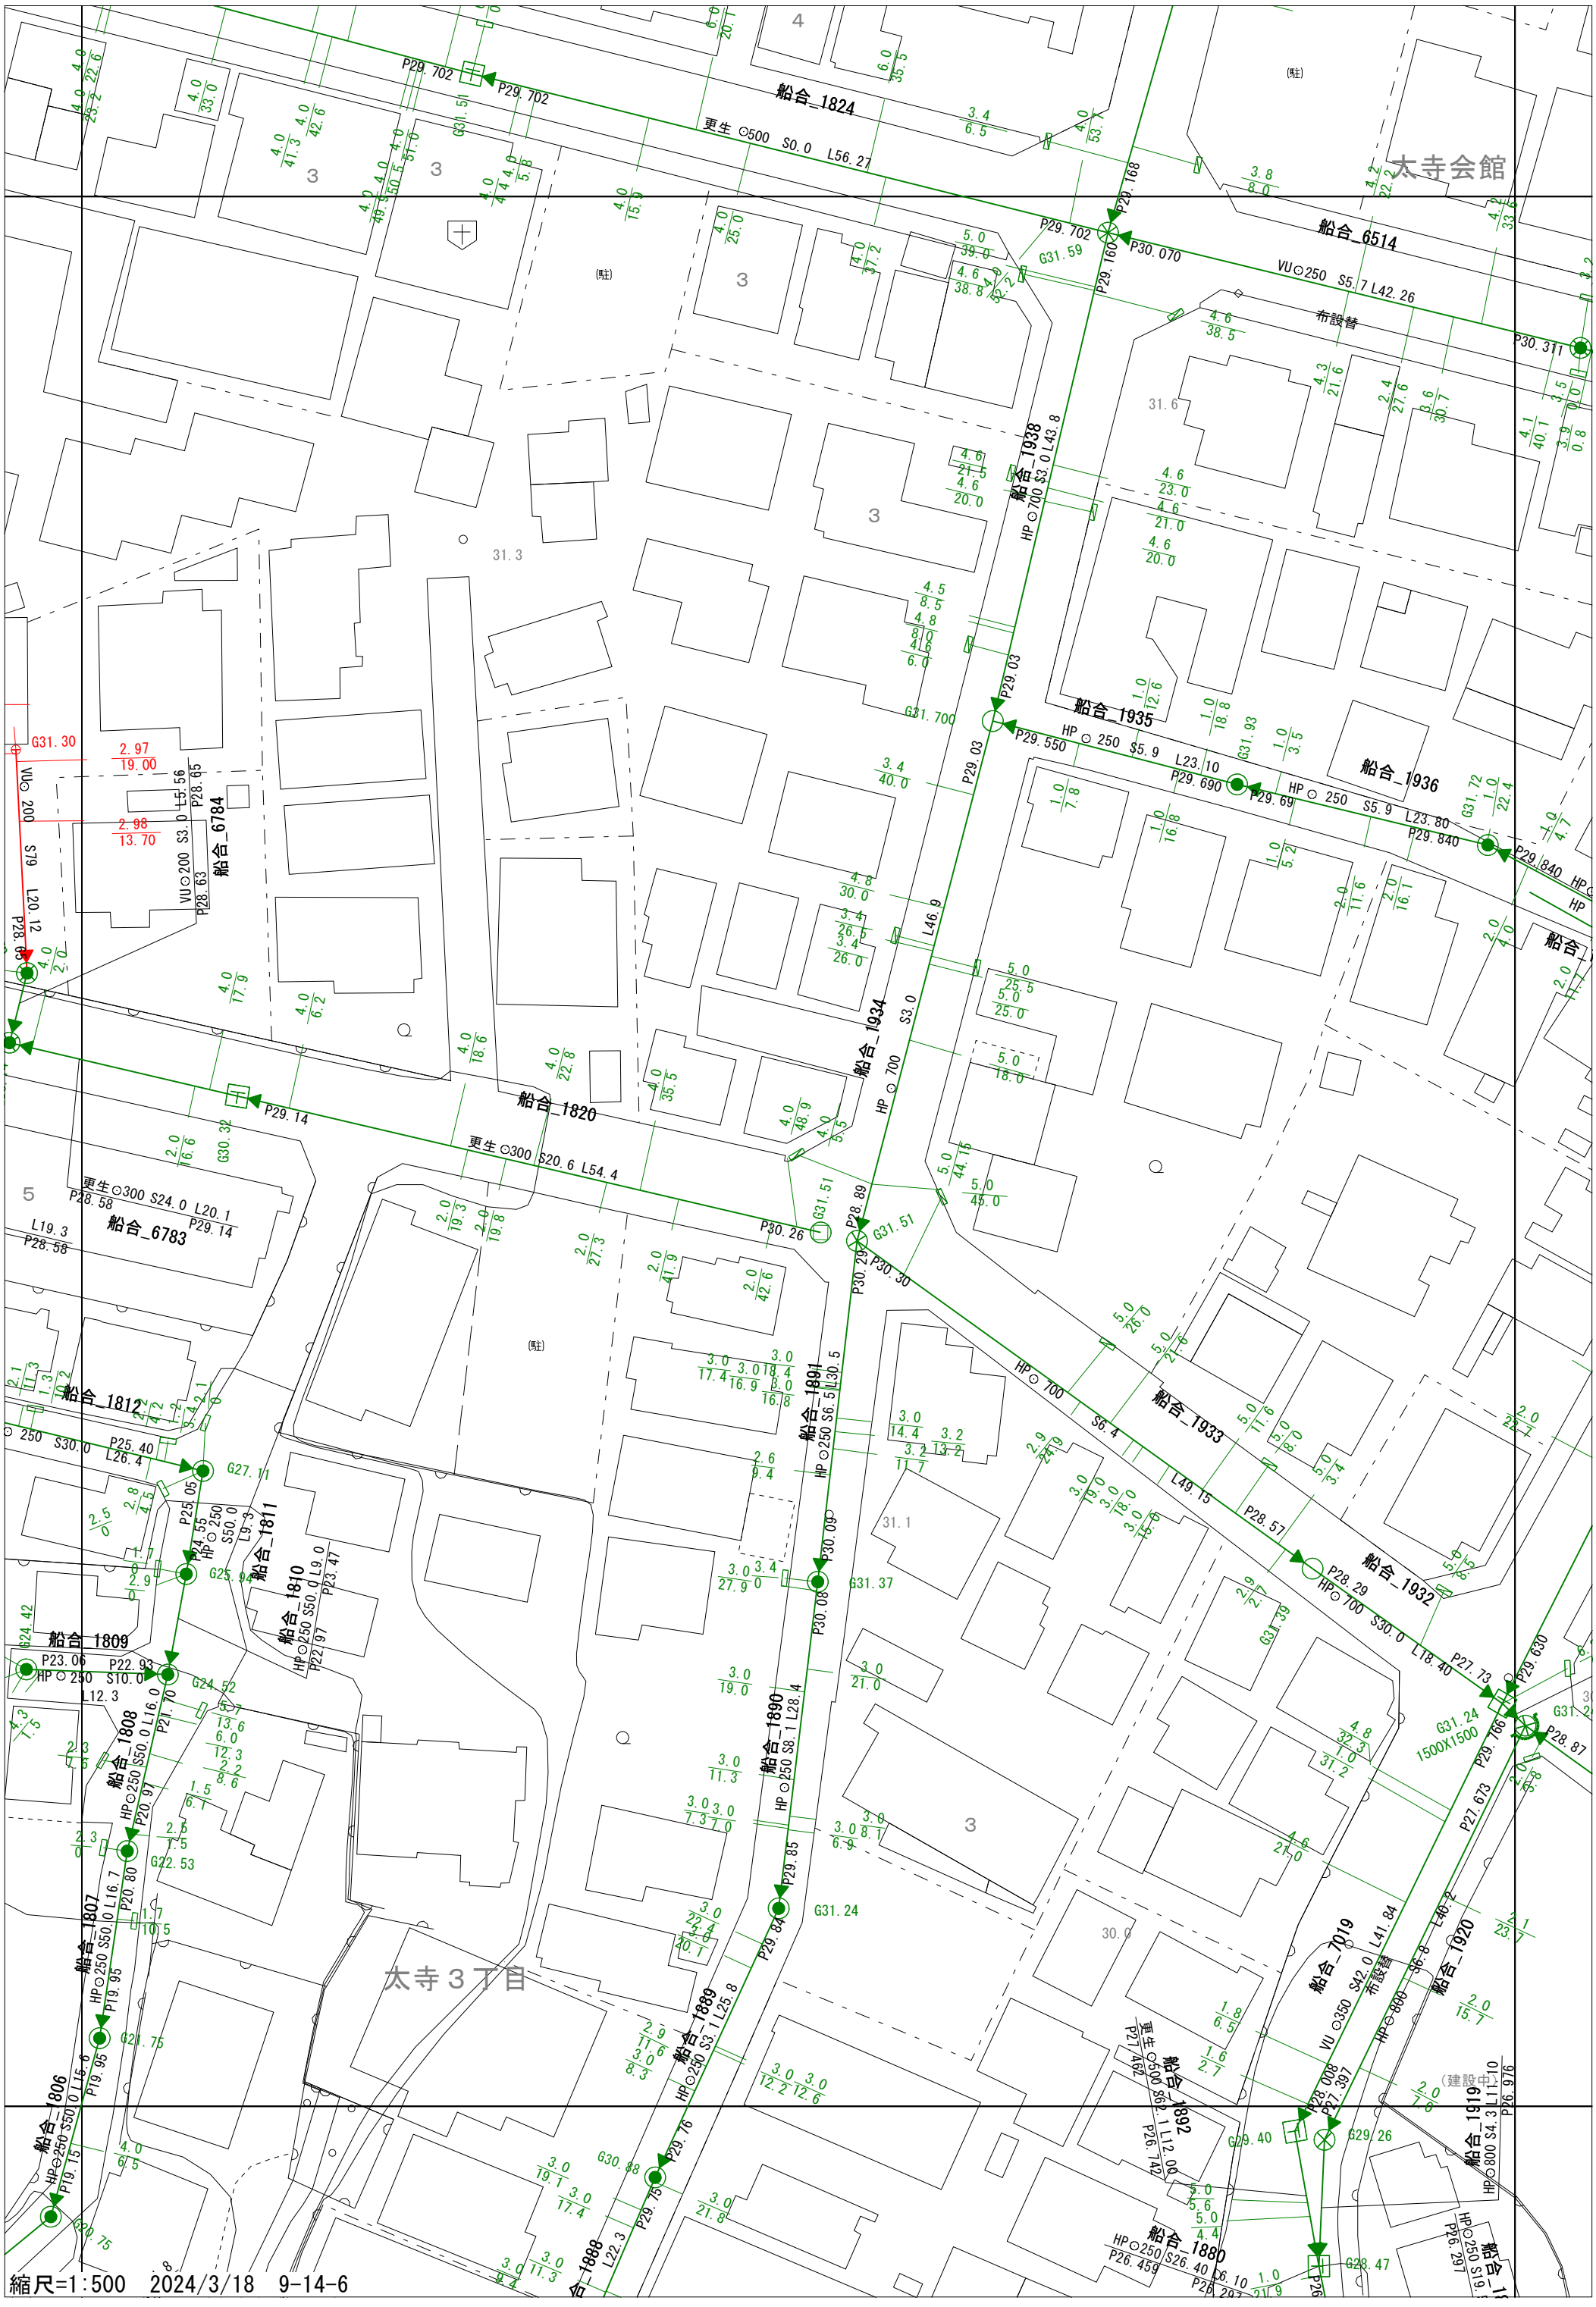
太寺会館
太寺３丁目
船合_1824
更生 ⊙500 S0.0 L56.27
船合_6514
VU⊙250 S5.7 L42.26
布設替
船合_1938
HP ⊙700 S3.0 L43.8
船合_1935
HP ⊙ 250 S5.9 L23.10
船合_1936
HP ⊙ 250 S5.9 L23.80
船合_6784
VU⊙200 S79 L20.12
船合_1934
HP ⊙ 700
船合_1820
更生 ⊙300 S20.6 L54.4
更生⊙300 S24.0 L20.1
船合_6783
船合_1812
船合_1811
船合_1810
船合_1809
船合_1808
船合_1807
船合_1806
船合_1891
HP⊙250 S6.5 L30.5
船合_1933
HP⊙700 S6.4 L49.15
船合_1932
HP⊙700 S30.0 L18.40
船合_1890
HP⊙250 S8.1 L28.4
船合_1889
HP⊙250 S3.1 L25.8
船合_1888
船合_7019
VU ⊙350 S42.0 L41.84
布設替
船合_1920
船合_1892
更生⊙500 S62.1 L12.00
船合_1880
HP⊙250 S26.40 L6.10
船合_1919
HP⊙800 S4.3 L11.10
(建設中)
縮尺=1:500　2024/3/18　9-14-6