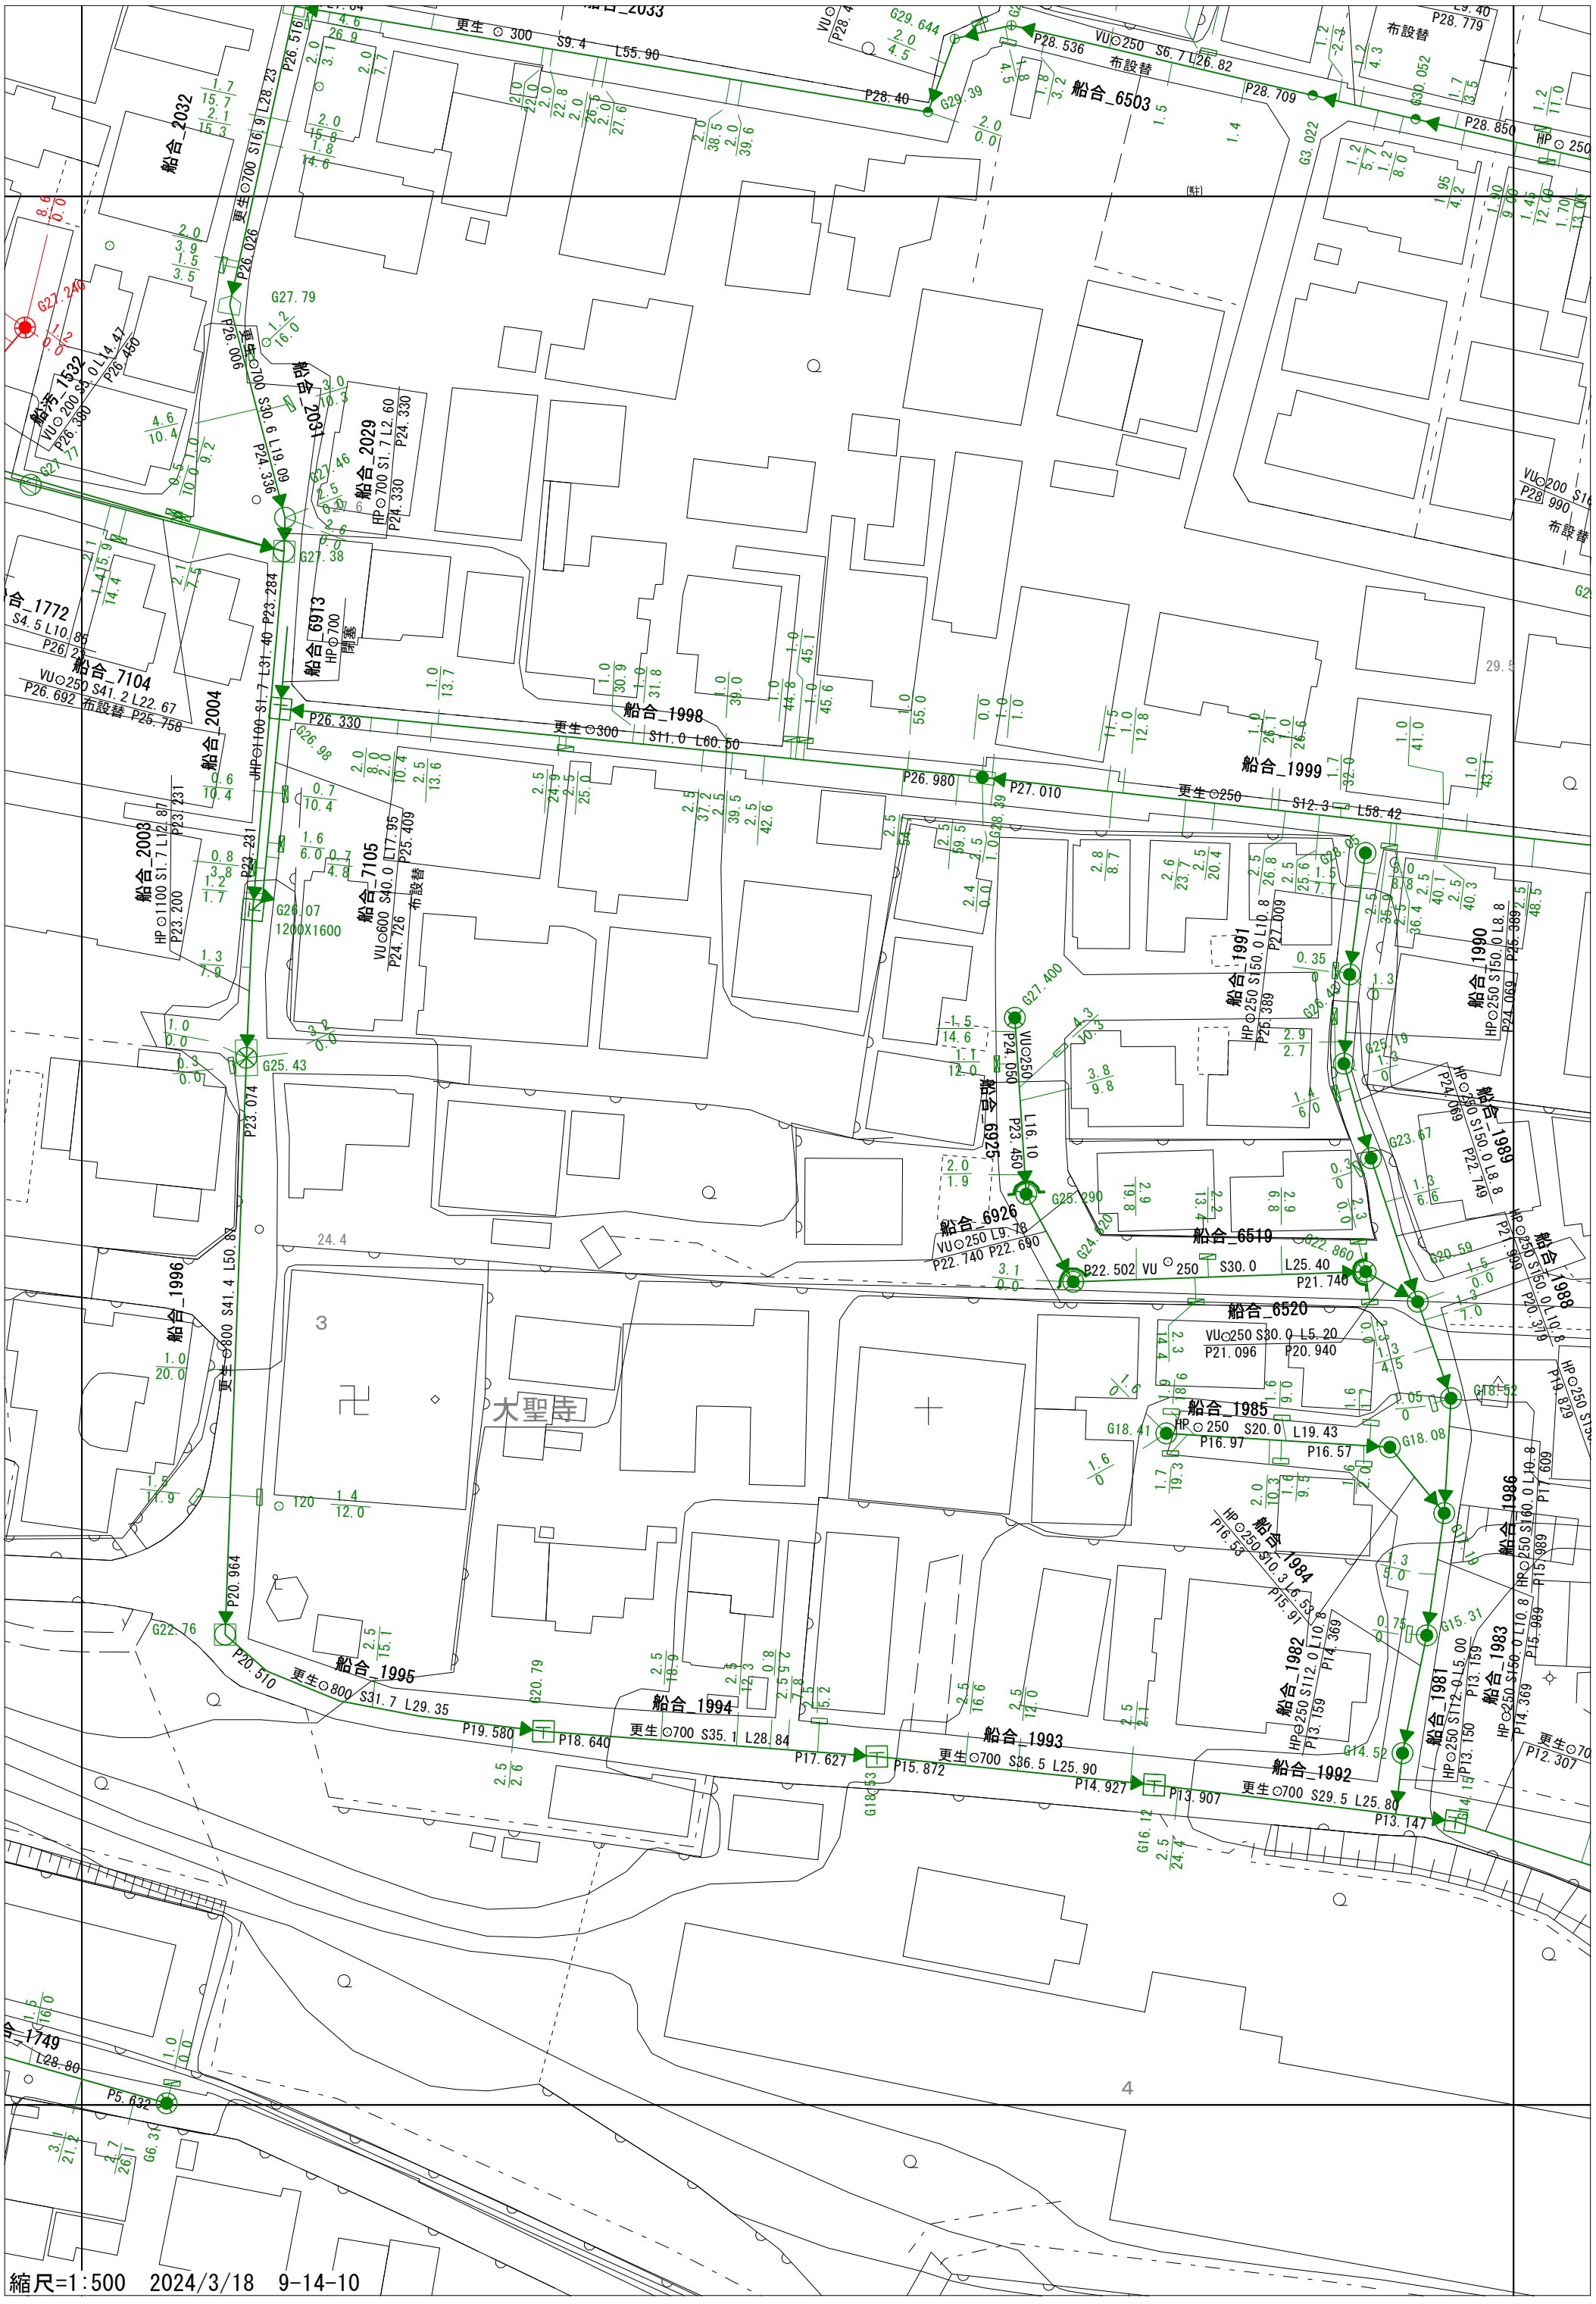
船合_2033
更生 ⊙ 300 S9.4 L55.90
P26.516
船合_2032
更生⊙700 S16.9 L28.23
P26.026
G27.79
船汚_1532
VU⊙200 S8.0 L14.47
P26.450
P26.580
船合_2031
更生⊙700 S30.6 L19.09
P24.336
船合_2029
HP⊙700 S1.7 L2.60
P24.330
G27.38
船合_6913
HP⊙700
閉塞
船合_1772
S4.5 L10.86
P26.23
船合_7104
VU⊙250 S41.2 L22.67
P26.692 布設替 P25.758
船合_2004
UHP⊙1100 S1.7 L31.40
P26.330
更生⊙300 S11.0 L60.50
船合_1998
P26.980
P27.010
更生⊙250 S12.3 L58.42
船合_1999
船合_2003
HP⊙1100 S1.7 L12.87
P23.200
P23.231
船合_7105
VU⊙600 S40.0 L17.95
P24.726
布設替 P25.409
G26.07
1200X1600
船合_1996
更生⊙800 S41.4 L50.87
P23.074
G25.43
船合_6925
VU⊙250
P24.050
L16.10
P23.450
G25.290
船合_6926
VU⊙250 L9.78
P22.740 P22.690
P22.502 VU ⊙ 250 S30.0 L25.40
P21.740
船合_6519
船合_6520
VU⊙250 S30.0 L5.20
P21.096
P20.940
船合_1985
HP⊙250 S20.0 L19.43
P16.97
P16.57
船合_1984
HP⊙250 S10.3 L6.53
P16.53
P15.97
船合_1982
HP⊙250 S112.0 L10.8
P13.159
P14.369
船合_1981
HP⊙250 S112.0 L5.00
P13.159
P13.150
船合_1983
HP⊙250 S150.0 L10.8
P14.369
P15.989
船合_1986
HP⊙250 S160.0 L10.8
P15.989
P17.609
船合_1991
HP⊙250 S150.0 L10.8
P27.009
P25.389
船合_1990
HP⊙250 S150.0 L8.8
P25.389
P24.069
船合_1989
HP⊙250 S150.0 L8.8
P24.069
P22.749
船合_1988
HP⊙250 S150.0 L10.8
P22.809
P20.319
船合_1987
HP⊙250 S150.0 L10.8
P19.829
P17.609
船合_1749
L28.80
P5.632
船合_1995
更生⊙800 S31.7 L29.35
P20.510
P19.580
P18.640
船合_1994
更生⊙700 S35.1 L28.84
P17.627
P15.872
船合_1993
更生⊙700 S36.5 L25.90
P14.927
P13.907
船合_1992
更生⊙700 S29.5 L25.80
P13.147
P12.307
G27.400
G25.19
G23.67
G22.860
G20.59
G18.52
G18.41
G18.08
G15.31
G14.52
G22.76
G20.79
G18.53
G16.12
P28.779
P28.536
VU⊙250 S6.7 L26.82
布設替
P28.709
P28.850
HP⊙250
P28.40
G29.644
G29.39
G30.052
G3.022
P28.990
VU⊙200
布設替
大聖寺
縮尺=1:500 2024/3/18 9-14-10