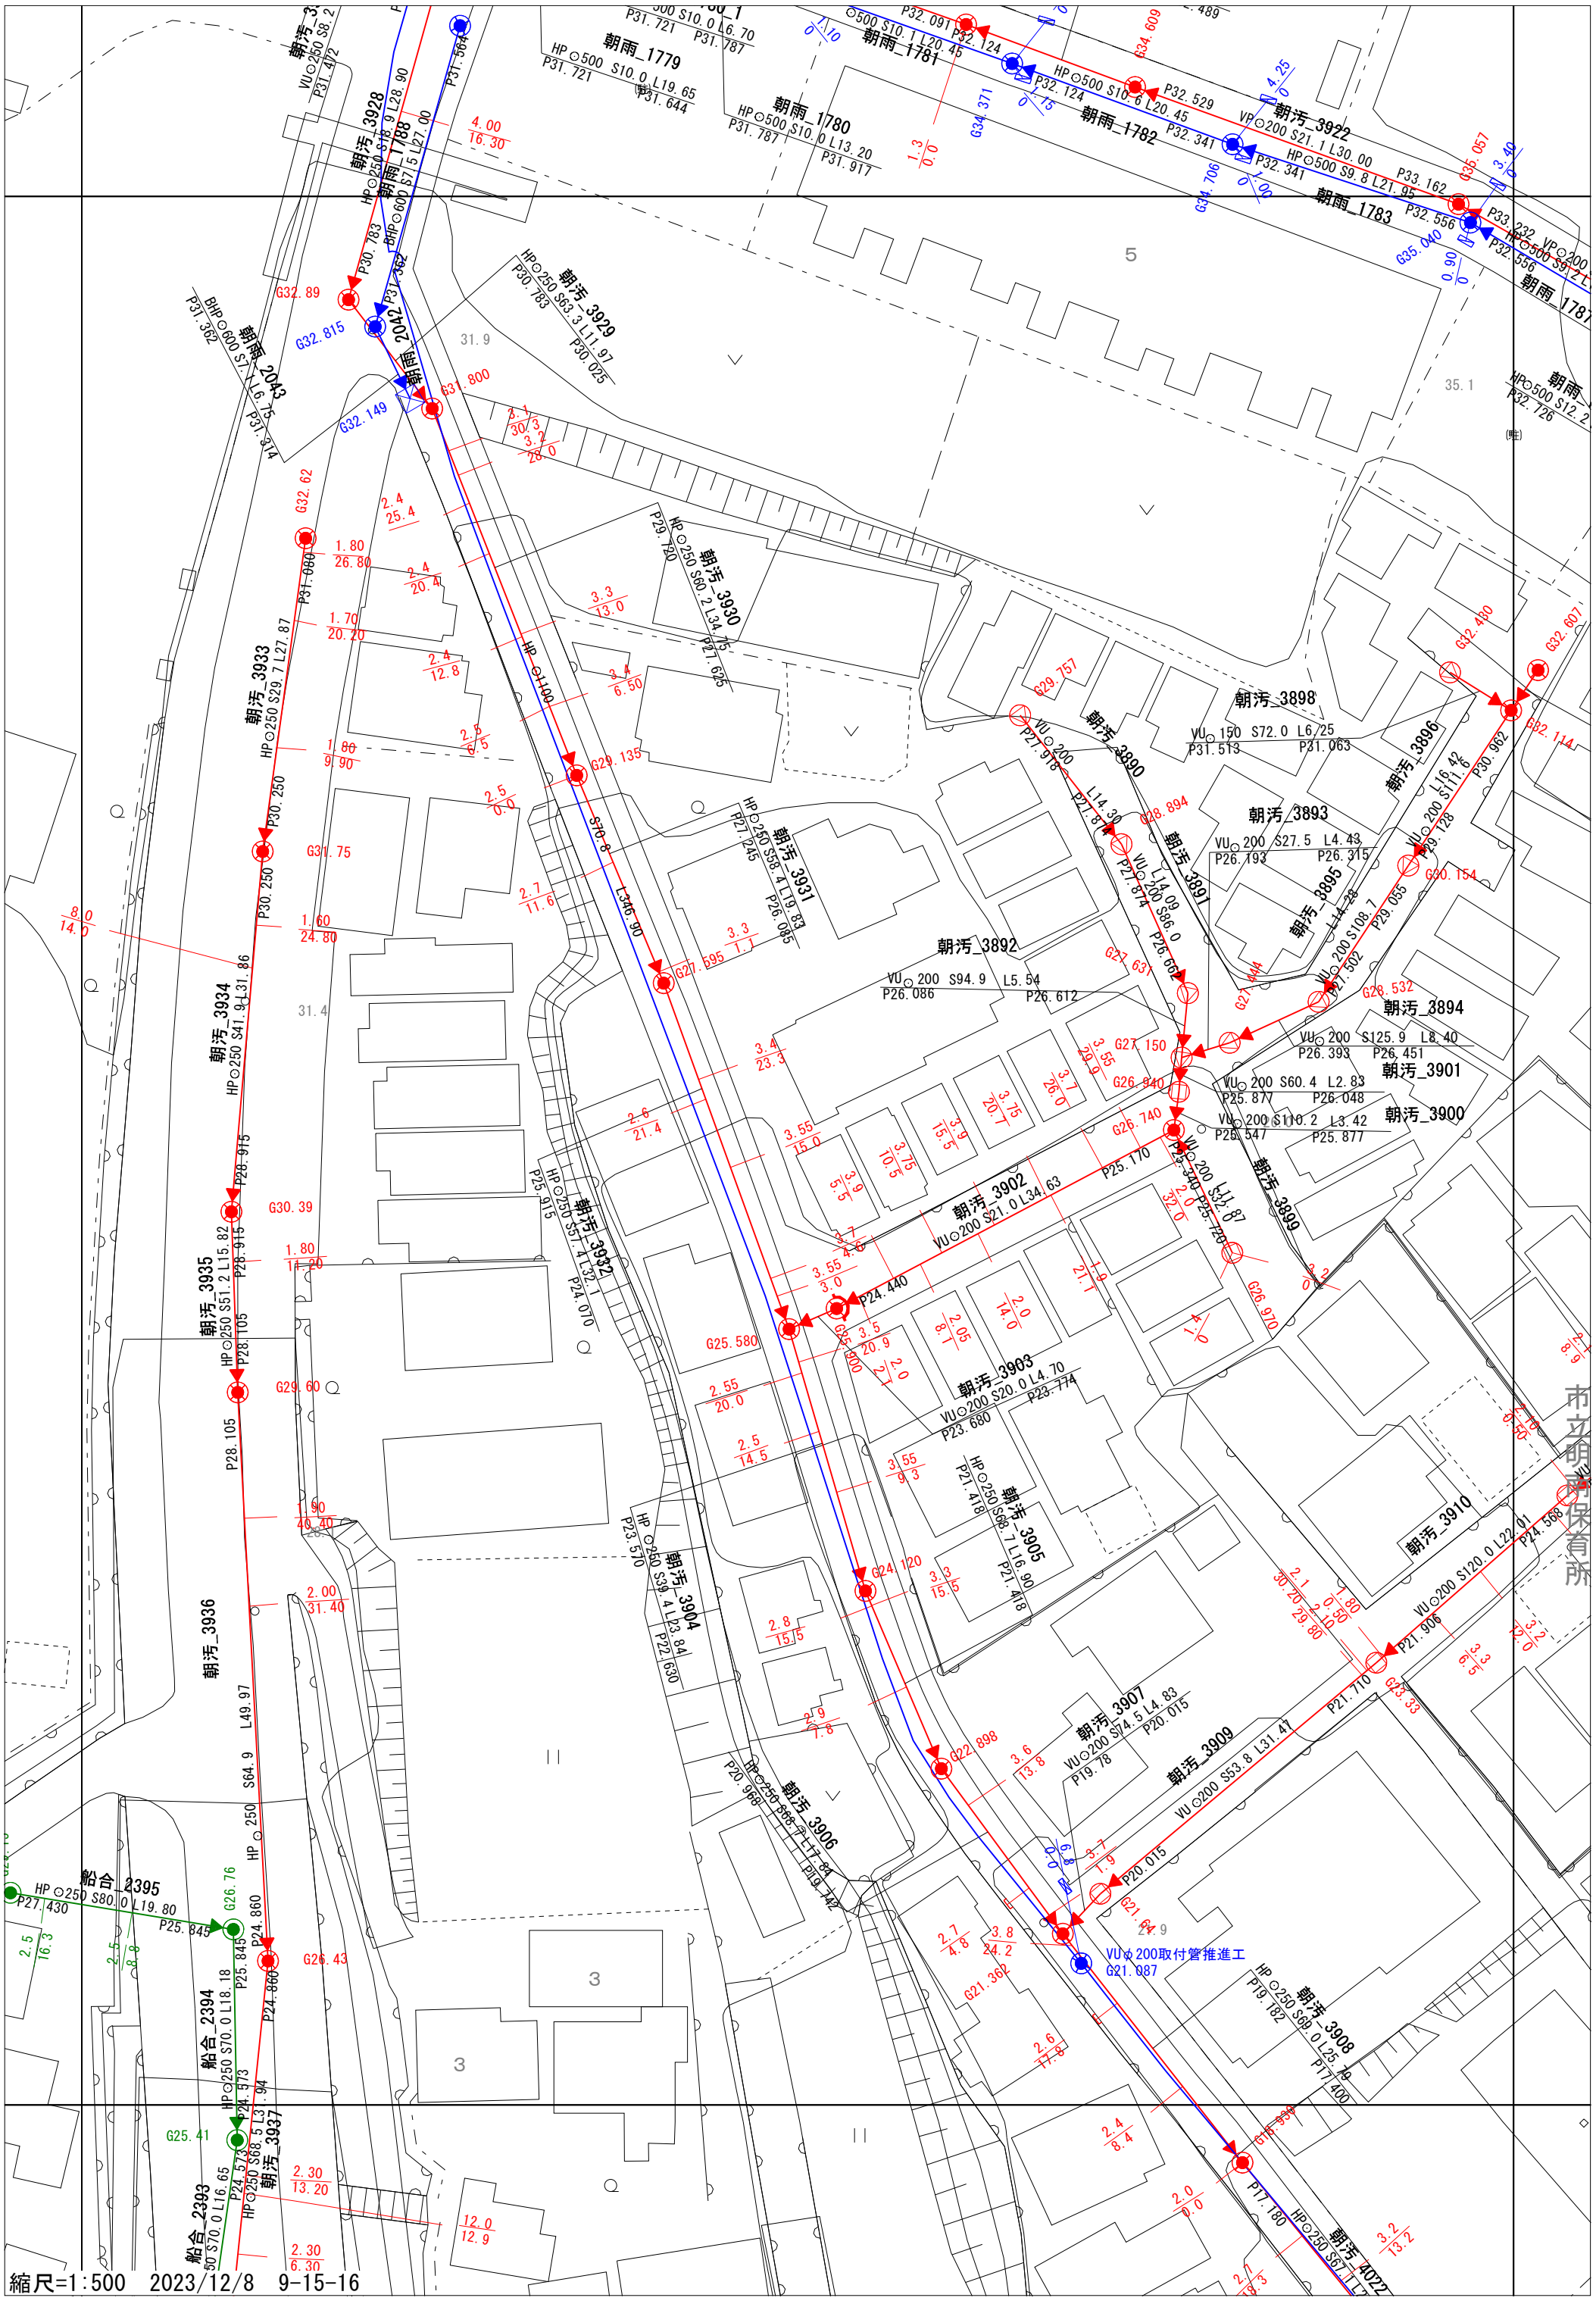
朝汚_3928
朝雨_1788
朝雨_1779
朝雨_1780
朝雨_1781
朝雨_1782
朝雨_1783
朝汚_3922
朝雨_2042
朝雨_2043
朝汚_3929
朝汚_3930
朝汚_3933
朝汚_3934
朝汚_3935
朝汚_3931
朝汚_3932
朝汚_3898
朝汚_3896
朝汚_3893
朝汚_3895
朝汚_3890
朝汚_3891
朝汚_3892
朝汚_3894
朝汚_3901
朝汚_3900
朝汚_3899
朝汚_3902
朝汚_3903
朝汚_3905
朝汚_3910
朝汚_3907
朝汚_3909
朝汚_3906
朝汚_3904
朝汚_3936
朝汚_3937
船合_2395
船合_2394
船合_2393
VUφ200取付管推進工
G21.087
縮尺=1:500 2023/12/8 9-15-16