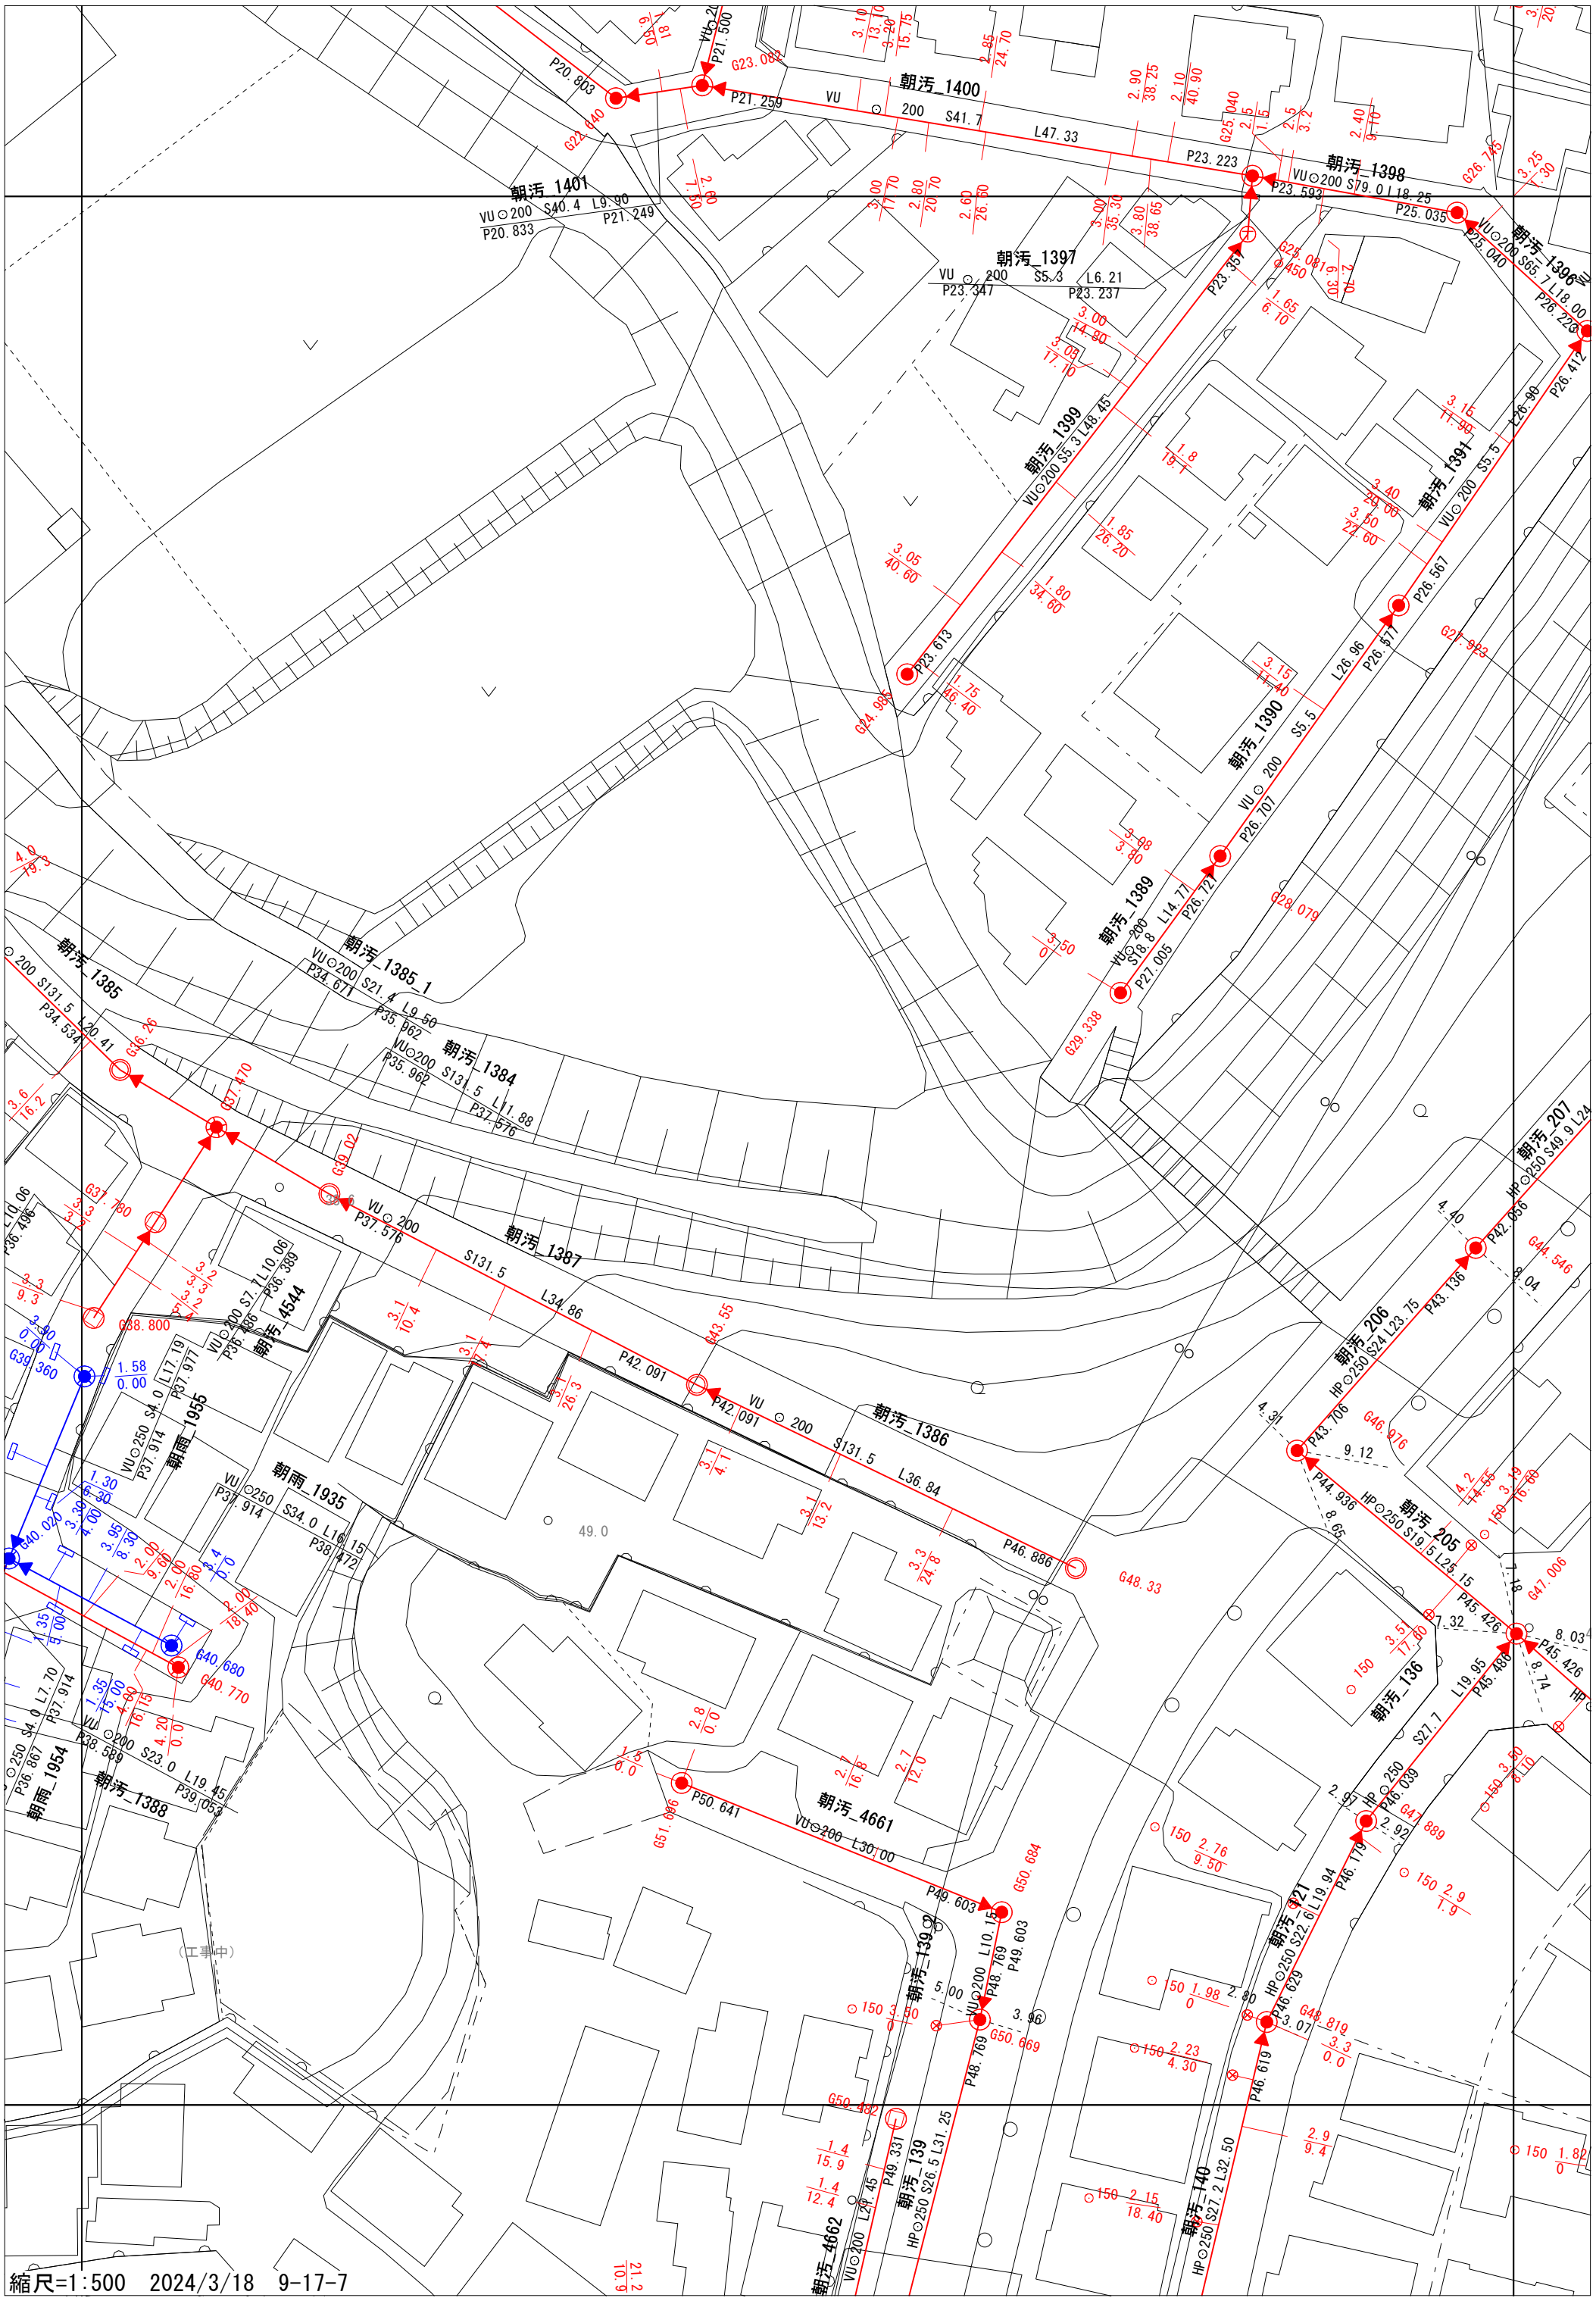
朝汚_1400
VU ⊙ 200 S41.7 L47.33
P21.259
P23.223
朝汚_1401
VU⊙200 S40.4 L9.90
P20.833
P21.249
朝汚_1398
VU⊙200 S79.0 L18.25
P23.593
P25.035
朝汚_1397
VU ⊙ 200 S5.3 L6.21
P23.347
P23.237
朝汚_1396
VU⊙200 S65.7 L18.00
P25.040
P26.226
朝汚_1399
VU⊙200 S5.3 L48.45
P23.357
P23.613
朝汚_1391
VU⊙200 S5.5
P26.567
朝汚_1390
VU⊙200 S5.5
P26.707
P26.577
朝汚_1389
VU⊙200 S18.8 L14.77
P27.005
P26.727
朝汚_1385
VU⊙200 S131.5 L20.41
P34.534
朝汚_1385_1
VU⊙200 S21.4 L9.50
P34.671
P35.962
朝汚_1384
VU⊙200 S131.5 L11.88
P35.962
P37.576
朝汚_1387
VU ⊙ 200 S131.5 L34.86
P37.576
P42.091
朝汚_4544
VU⊙200 S7.7 L10.06
P36.389
P36.486
朝雨_1955
VU⊙250 S4.0 L17.19
P37.977
P37.914
朝雨_1935
VU ⊙250 S34.0 L16.15
P37.914
P38.472
朝汚_1386
VU ⊙ 200 S131.5 L36.84
P42.091
P46.886
朝雨_1954
VU⊙250 S4.0 L7.70
P37.914
P36.867
朝汚_1388
VU ⊙200 S23.0 L19.45
P38.589
P39.053
朝汚_4661
VU⊙200 L30.00
P50.641
P49.603
朝汚_139
VU⊙200 L10.15
P49.603
P48.769
朝汚_4662
VU⊙200 L29.45
P49.331
朝汚_139
HP⊙250 S26.5 L31.25
P48.769
P46.619
朝汚_140
HP⊙250 S27.2 L32.50
P46.619
朝汚_207
HP⊙250 S49.9 L24
P42.056
P43.136
朝汚_206
HP⊙250 S24 L23.75
P43.706
P44.936
朝汚_205
HP⊙250 S19.5 L25.15
P45.426
P45.488
朝汚_136
HP⊙250 S27.7 L19.95
P46.039
P46.179
朝汚_121
HP⊙250 S22.6 L19.94
P46.629
（工事中）
縮尺=1:500 2024/3/18 9-17-7