


山陽電鉄本線

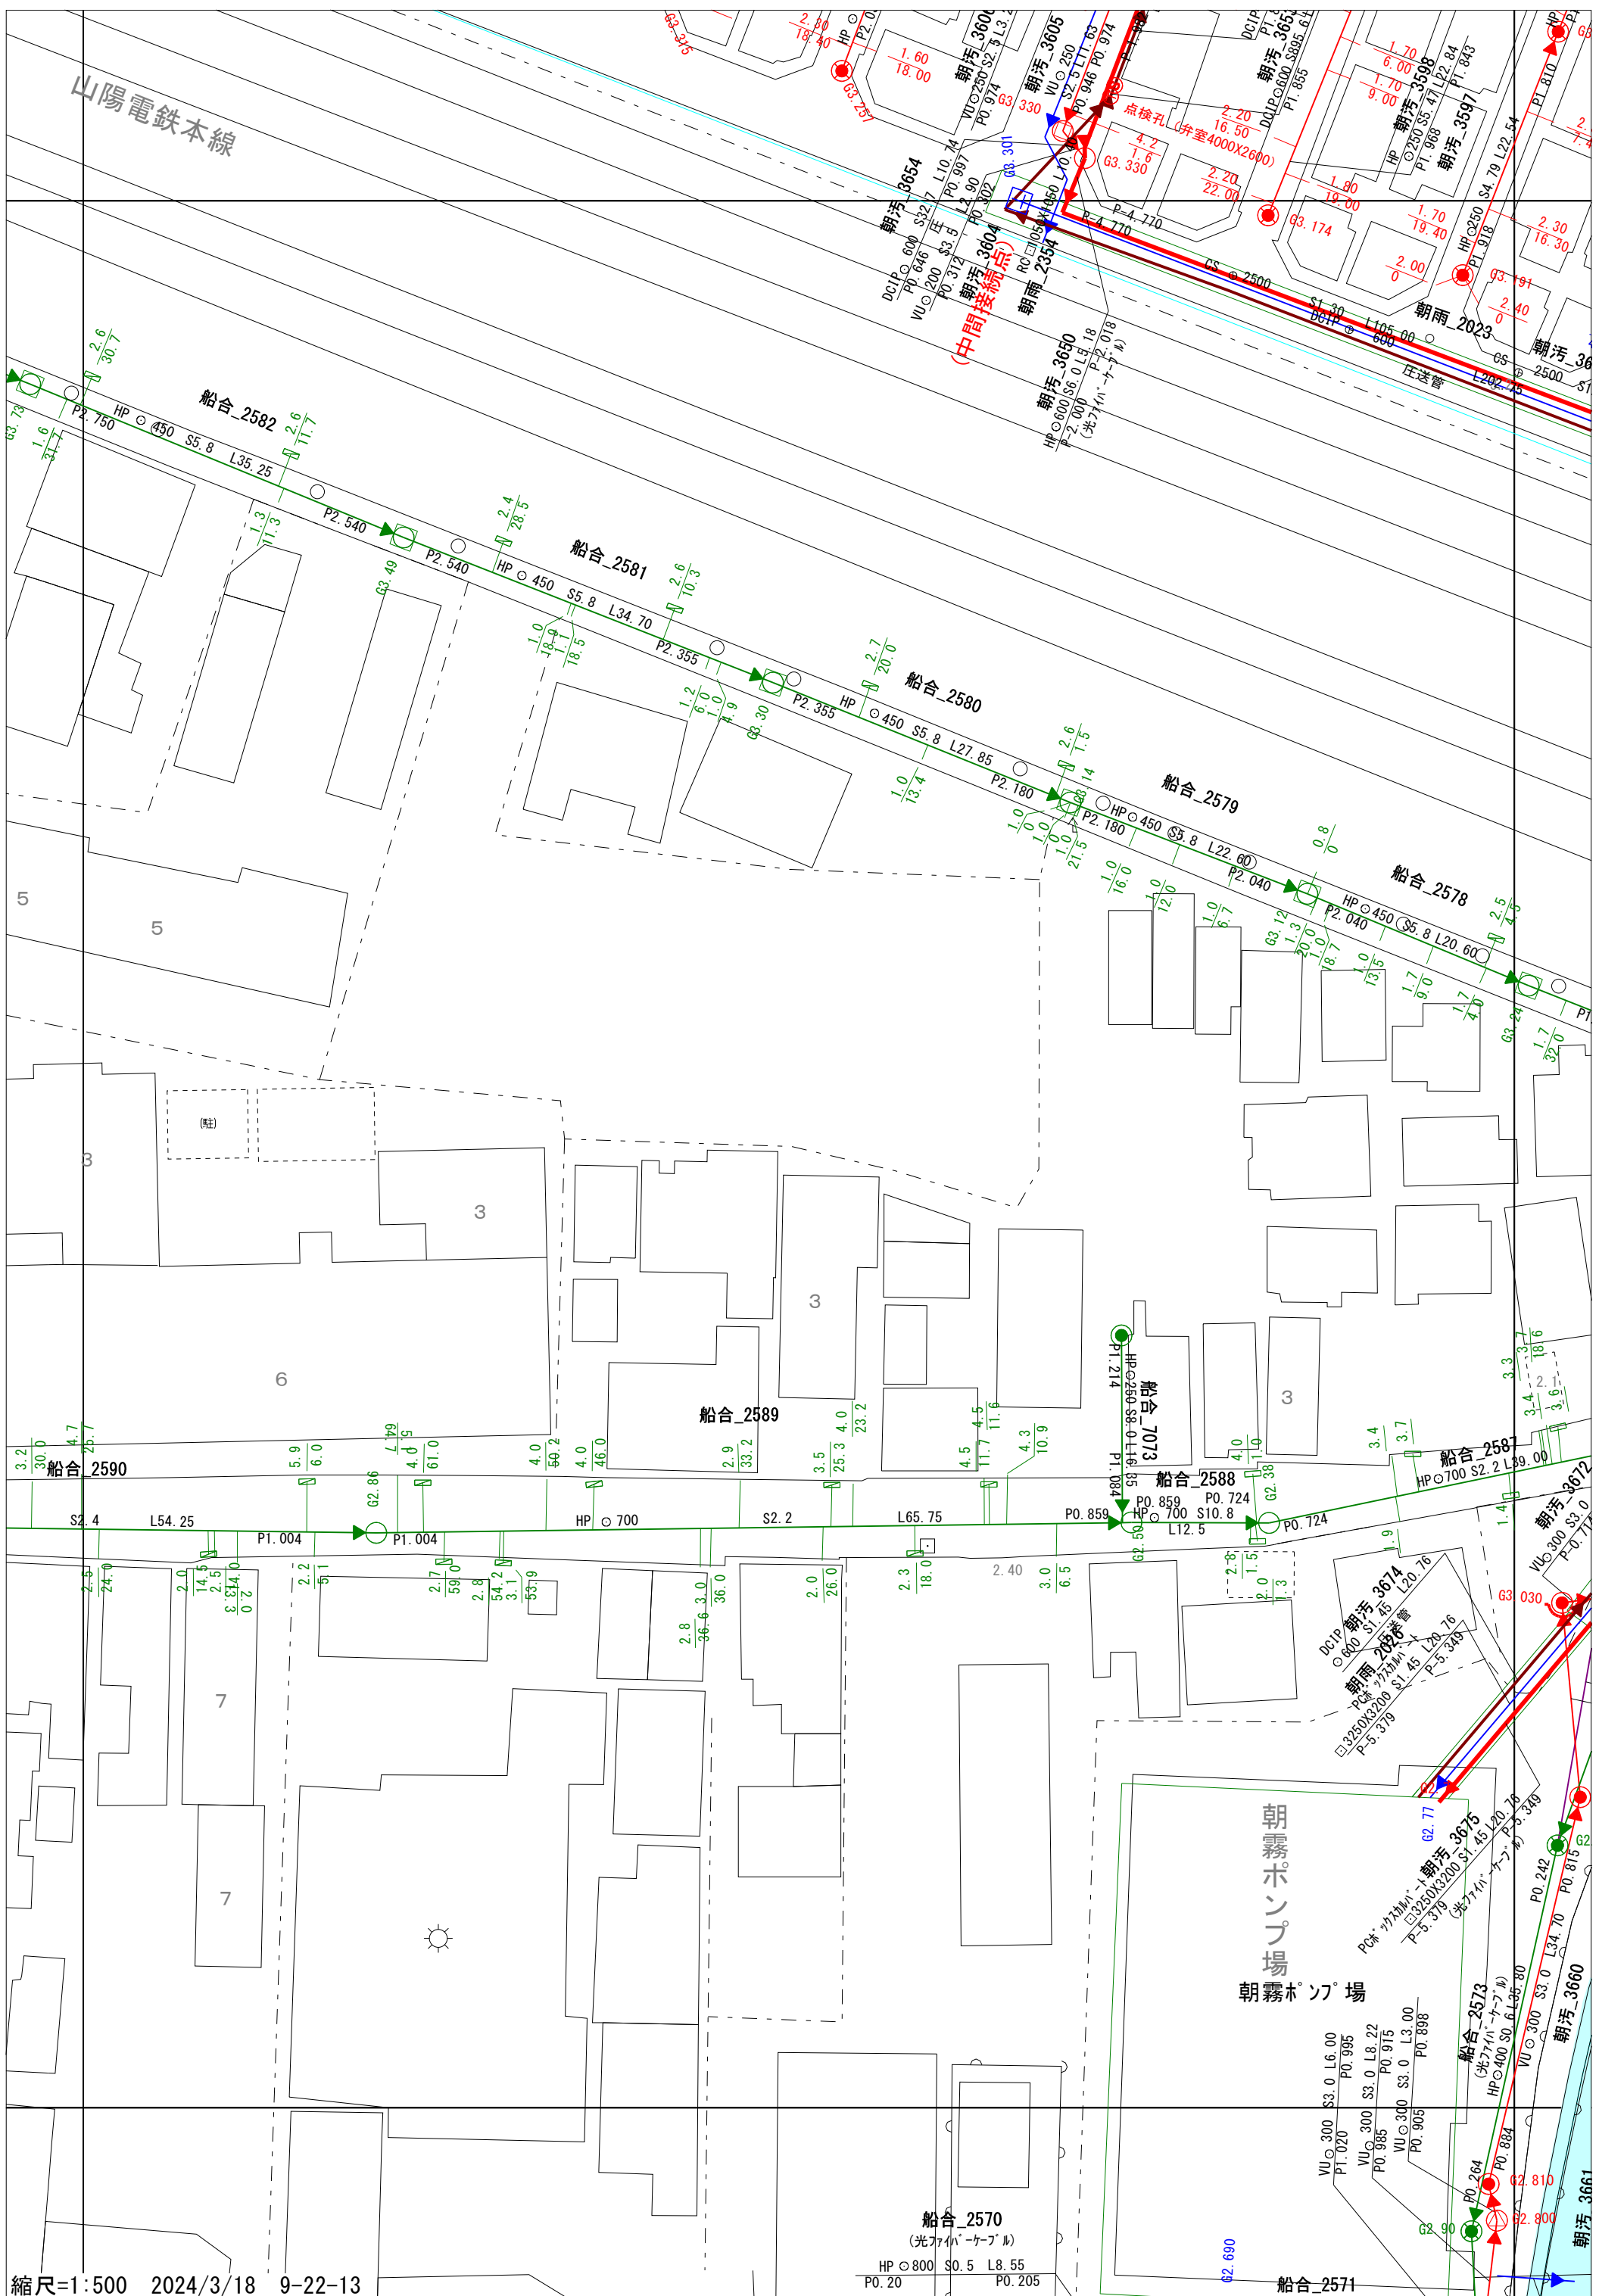

(中間接続点)

朝霧ポンプ場  
朝霧ポンプ場

船合\_2570  
(光ファイバーケーブル)  
HP Ø 800 S0.5 L8.55  
PO. 20 PO. 205

船合\_2571