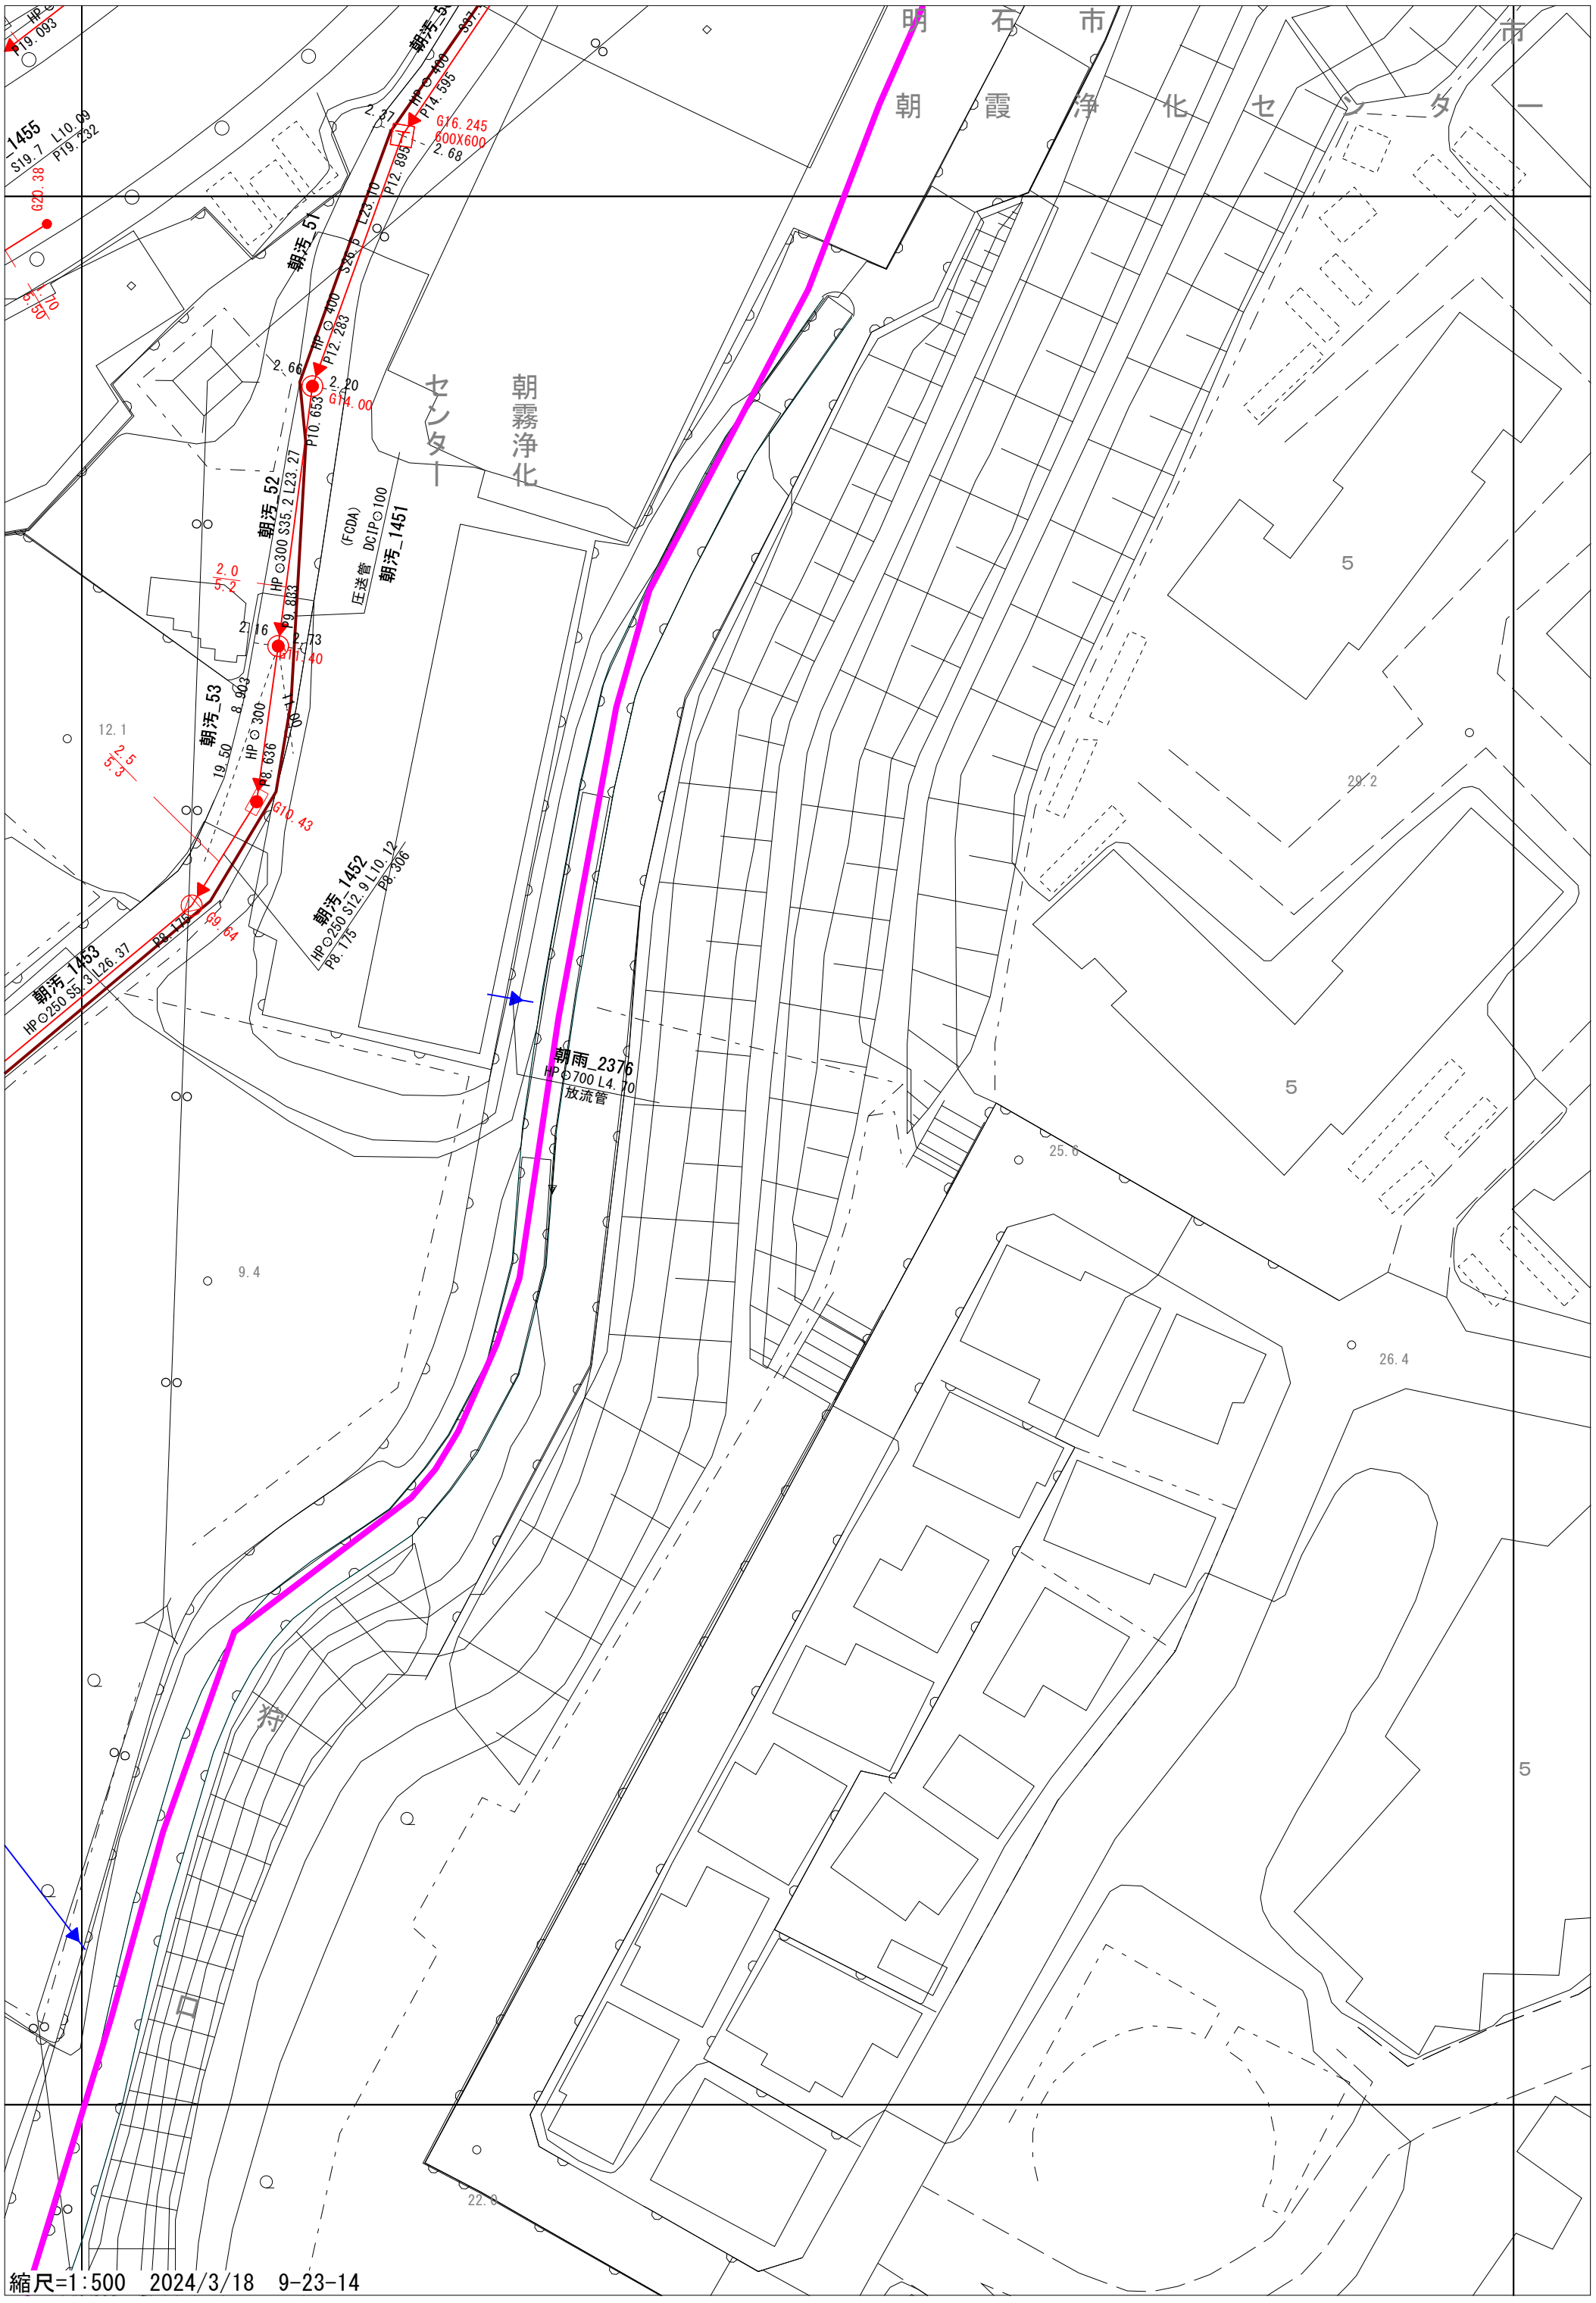
明石市
朝霞浄化センター
朝汚_51
朝汚_52
朝汚_53
朝汚_1451
朝汚_1452
朝汚_1453
朝雨_2376
HP⊙700 L4.70
放流管
5
29.2
25.6
26.4
9.4
22.8
縮尺=1:500　2024/3/18　9-23-14