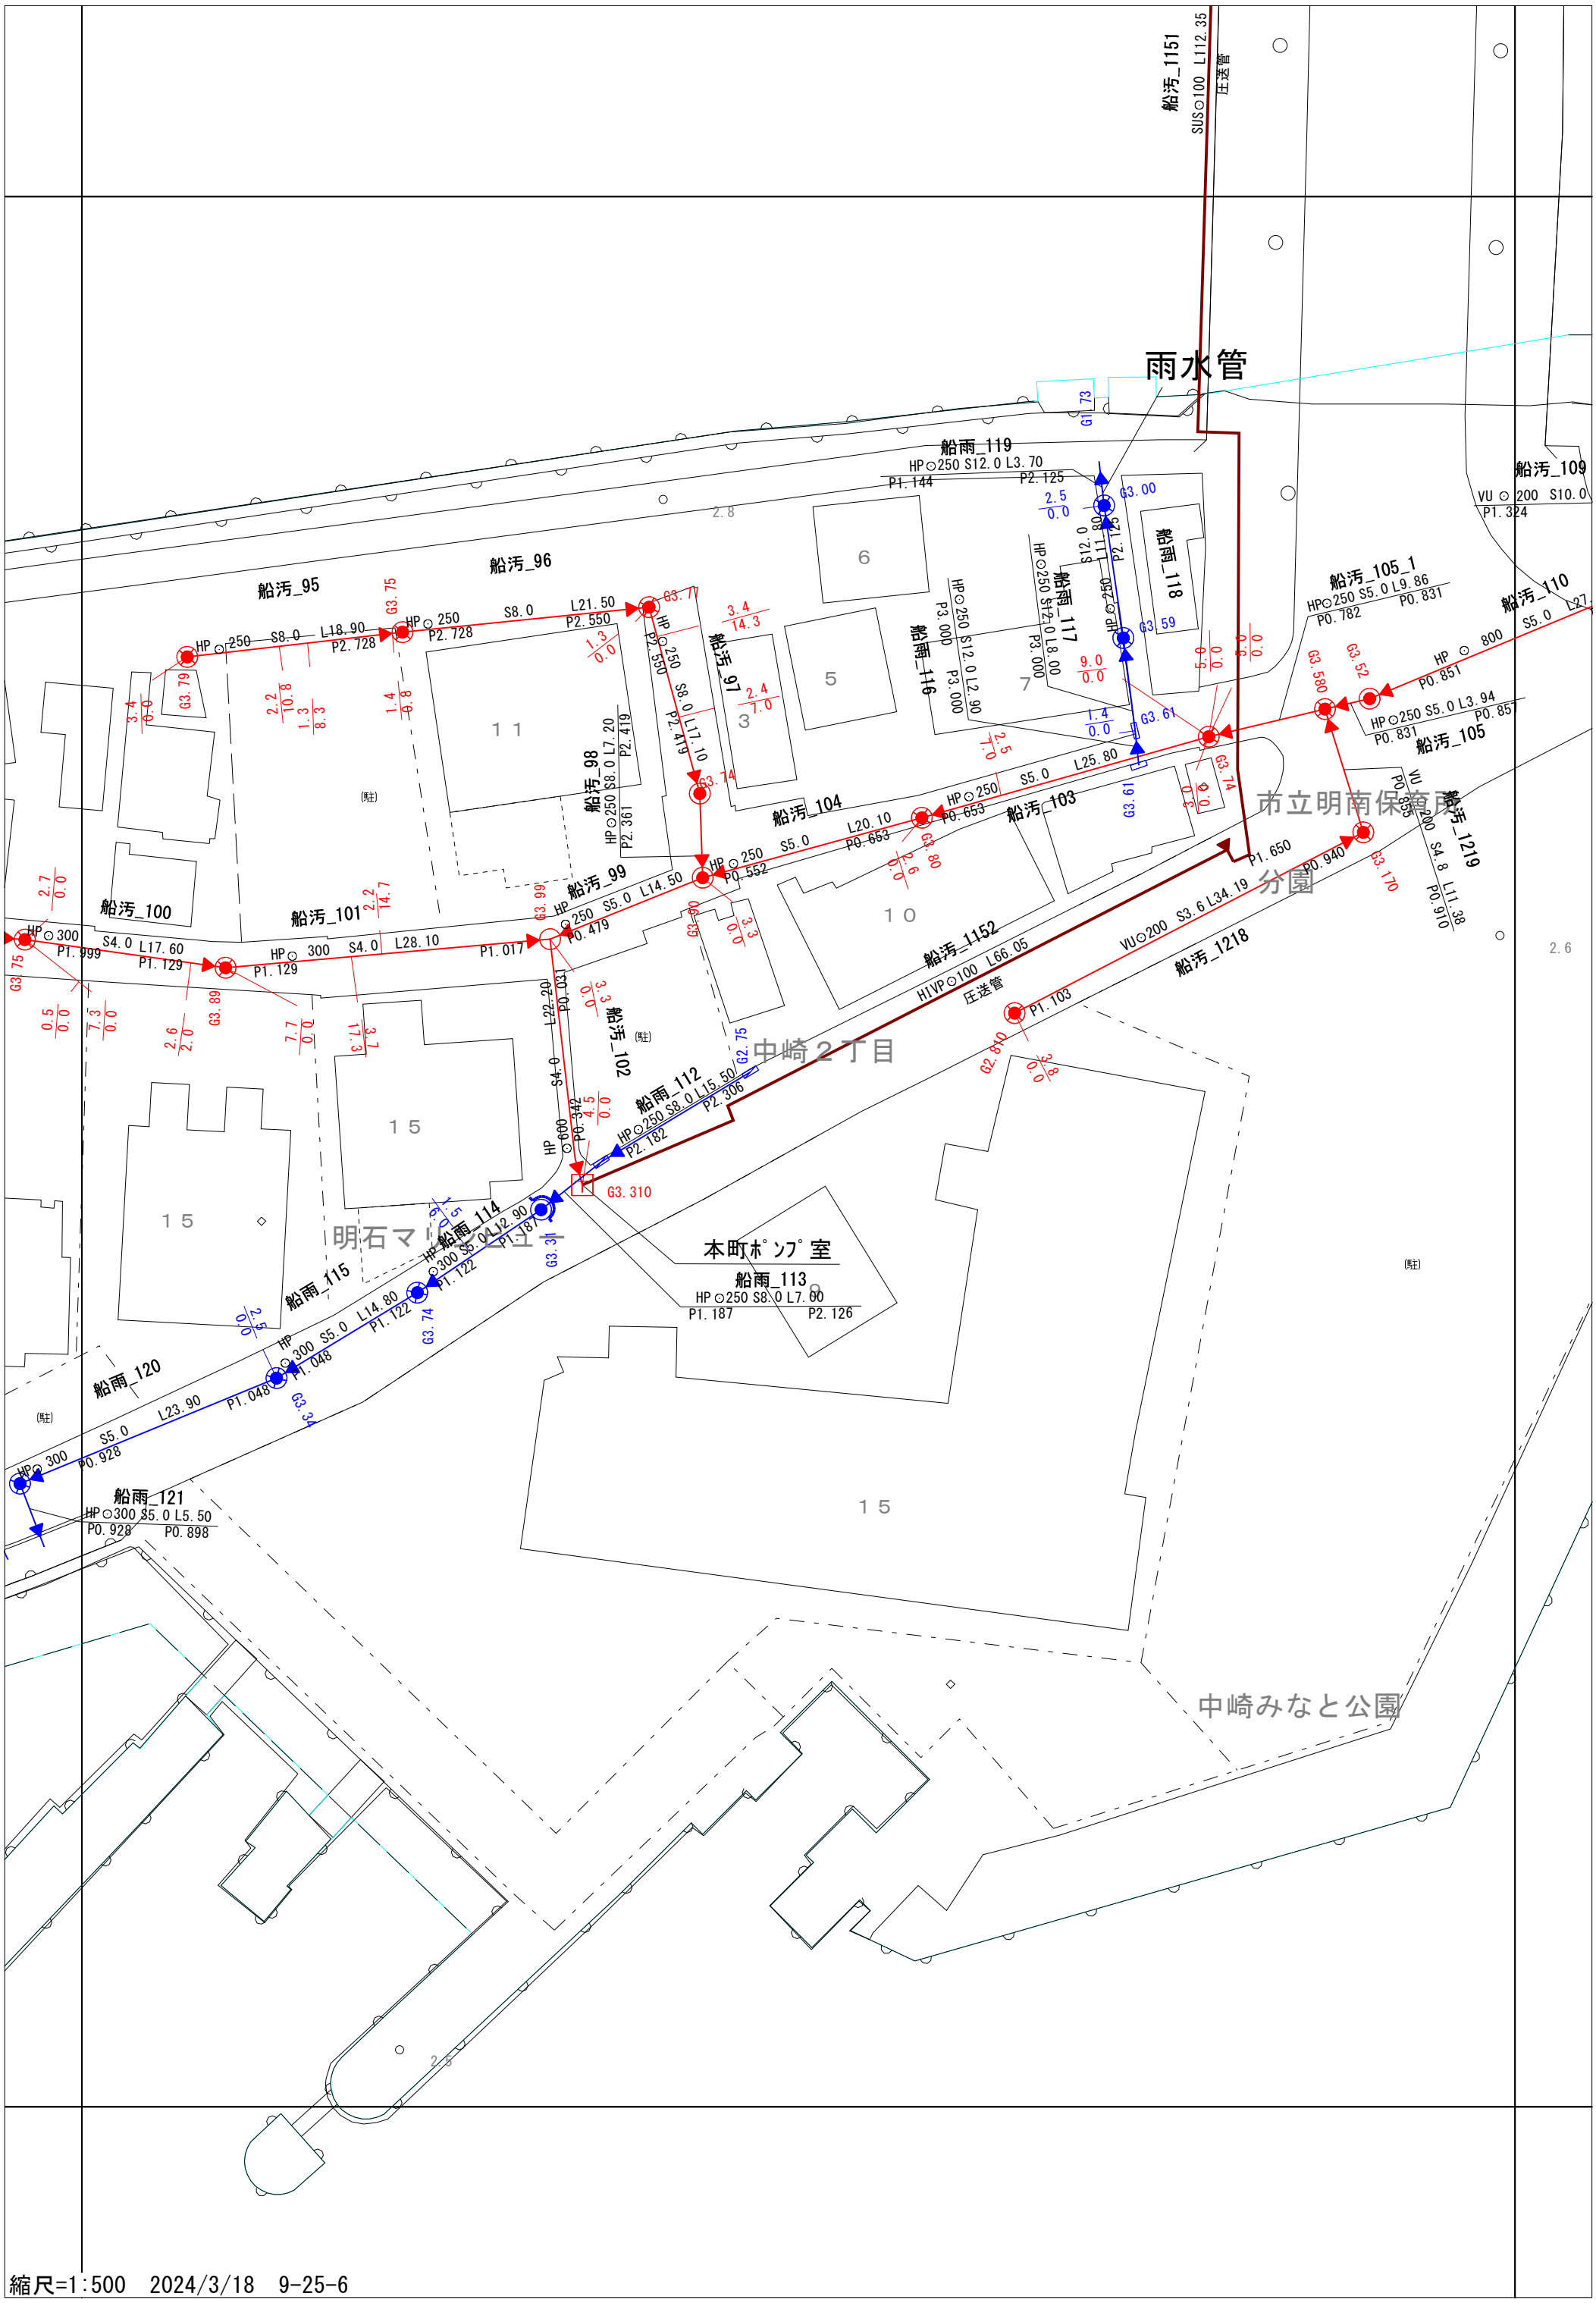


縮尺=1:500　2024/3/18　9-25-6