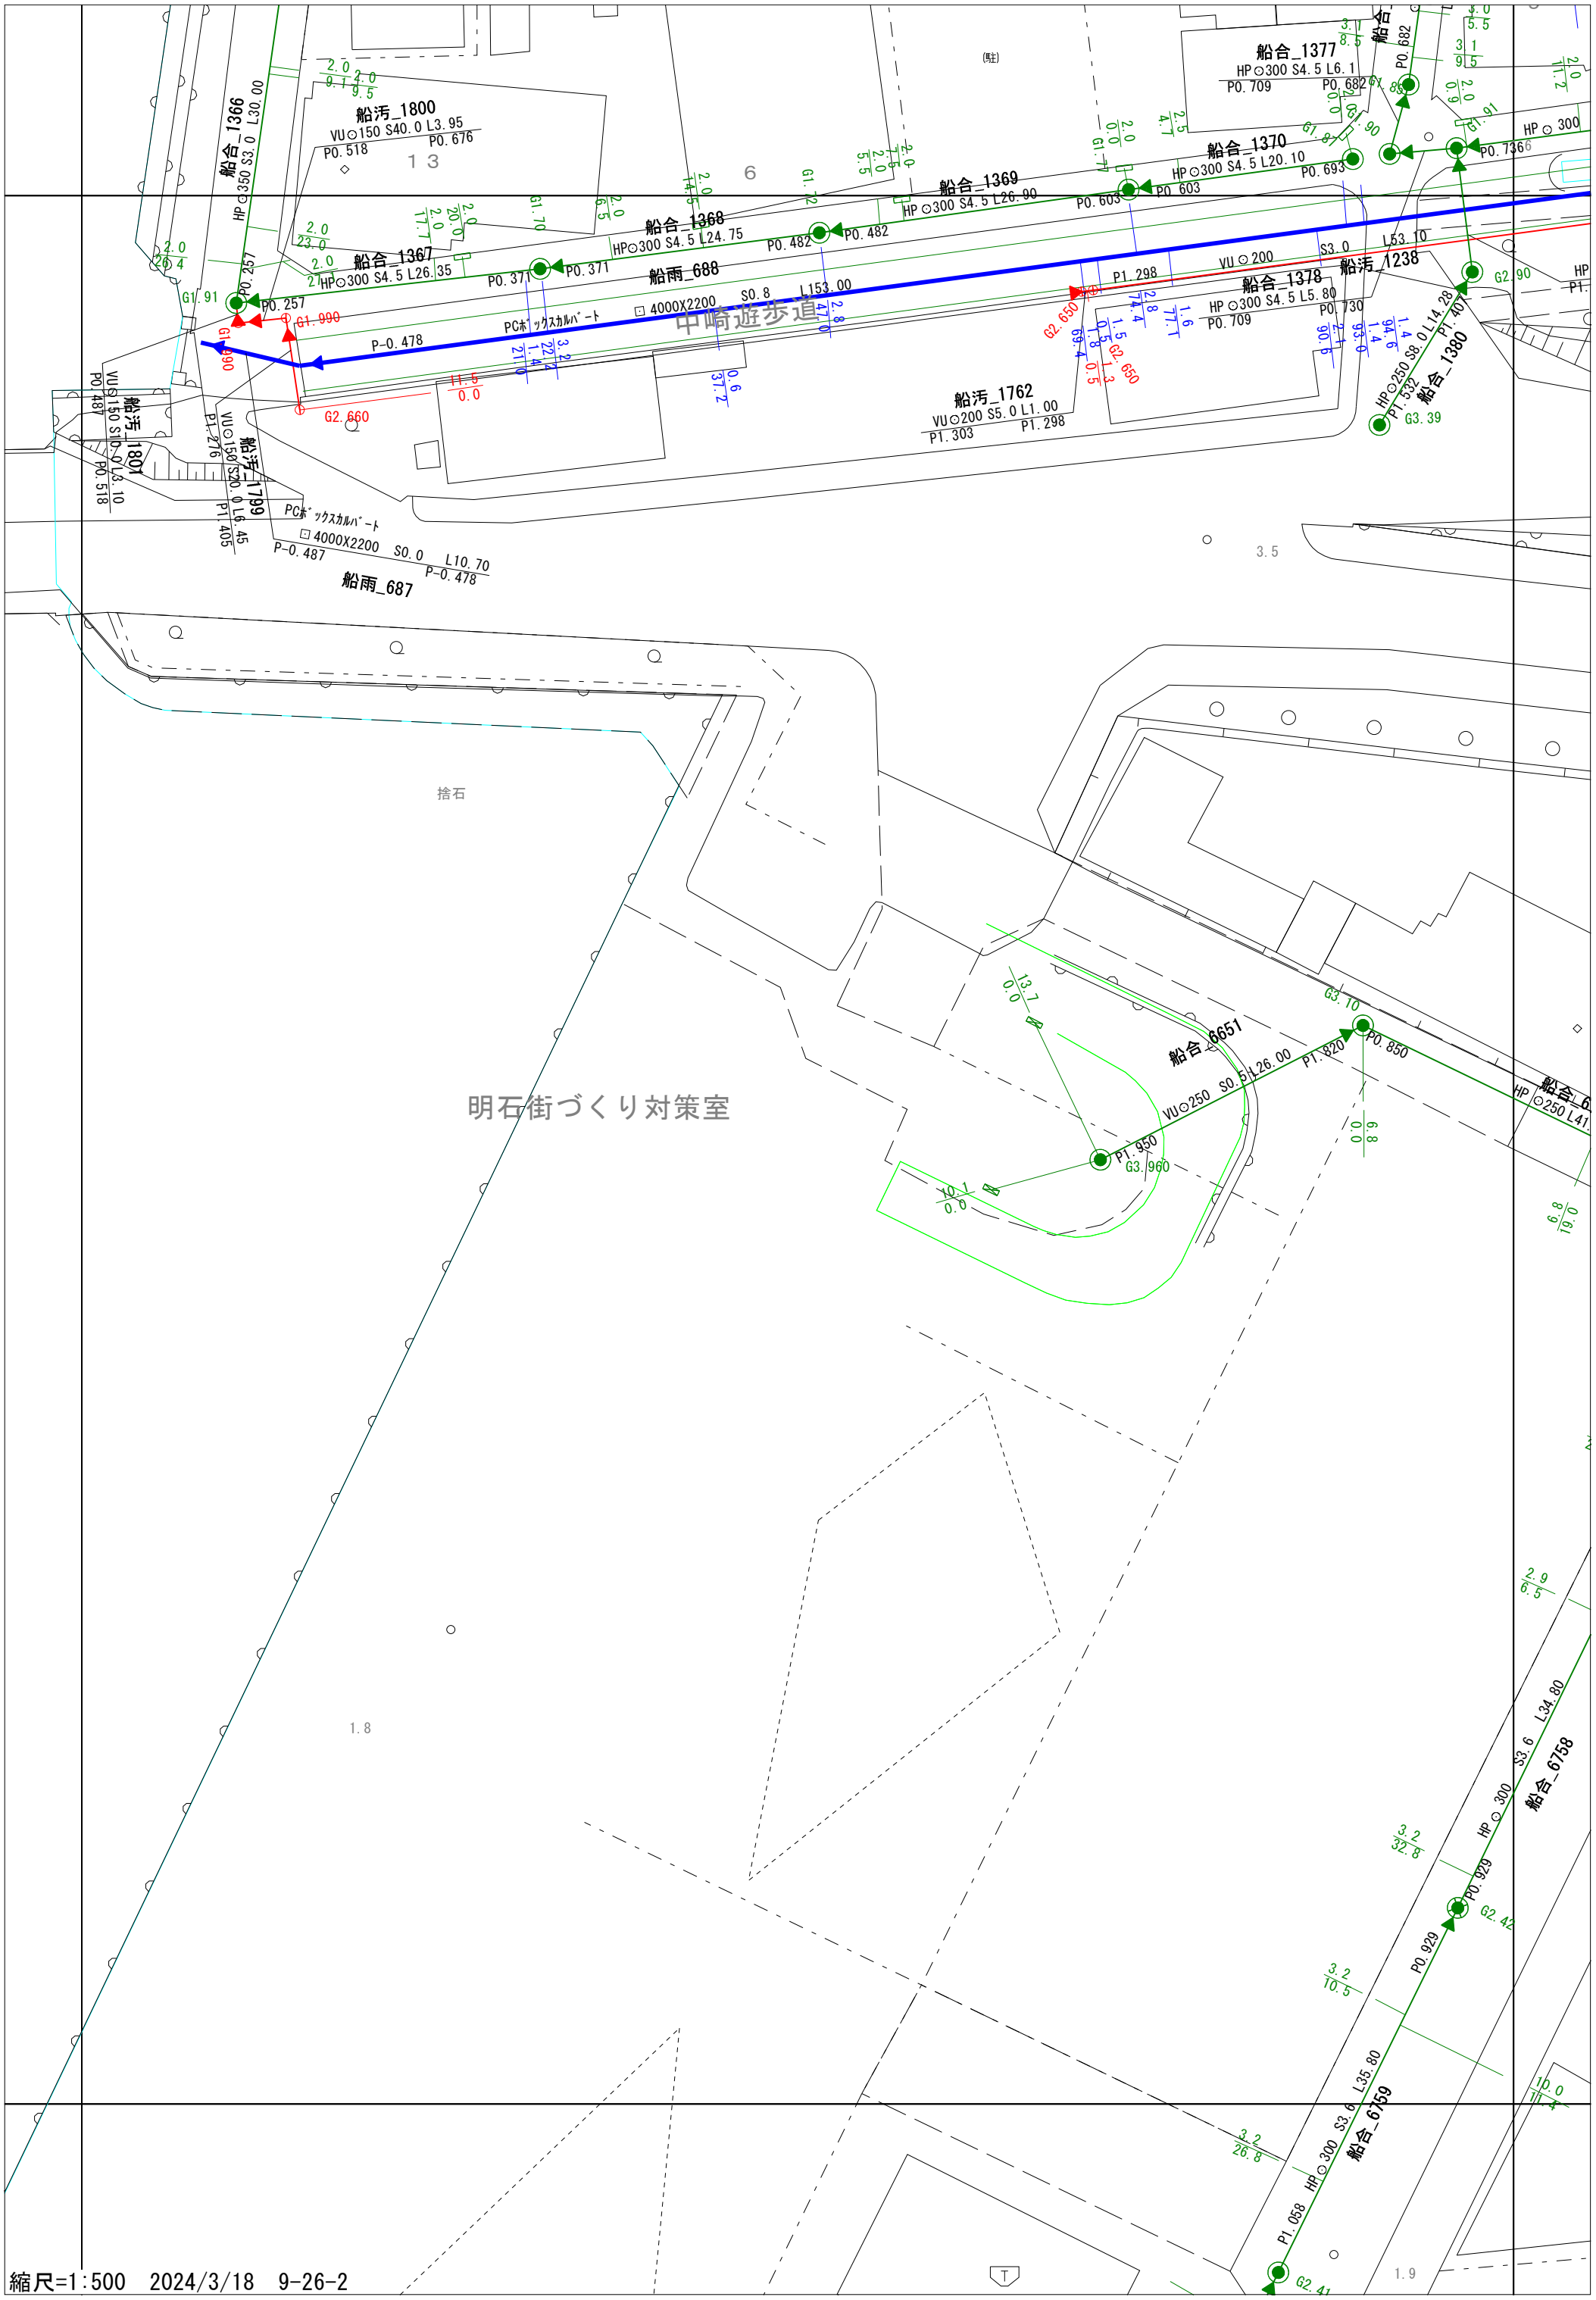
船合_1366
HP⊙350 S3.0 L30.00
船汚_1800
VU⊙150 S40.0 L3.95
P0.518
P0.676
船合_1367
HP⊙300 S4.5 L26.35
P0.257
G1.91
G1.990
G2.660
船合_1368
HP⊙300 S4.5 L24.75
P0.371
P0.482
船合_1369
HP⊙300 S4.5 L26.90
P0.603
船合_1370
HP⊙300 S4.5 L20.10
P0.693
船合_1377
HP⊙300 S4.5 L6.1
P0.709
P0.682
船雨_688
PCﾎﾞｯｸｽｶﾙﾊﾞｰﾄ
□4000X2200
S0.8
L153.00
P-0.478
船汚_1762
VU⊙200 S5.0 L1.00
P1.303
P1.298
船合_1378
HP⊙300 S4.5 L5.80
P0.730
P0.709
船汚_1238
VU⊙200
S3.0
L53.10
P1.298
G2.650
船合_1380
HP⊙250 S8.0 L14.28
P1.532
P1.407
G3.39
船汚_1801
VU⊙150 S10.0 L3.10
P0.487
P0.518
船汚_1799
VU⊙150 S20.0 L9.45
P1.276
P1.405
PCﾎﾞｯｸｽｶﾙﾊﾞｰﾄ
□4000X2200
S0.0
L10.70
P-0.487
P-0.478
船雨_687
船合_6651
VU⊙250 S0.5 L26.00
P1.950
G3.960
P1.820
P0.850
G3.10
船合_6758
HP⊙300 S3.6 L34.80
P0.929
G2.42
船合_6759
HP⊙300 S3.6 L35.80
P1.058
G2.41
中崎遊歩道
明石街づくり対策室
捨石
縮尺=1:500　2024/3/18　9-26-2