



南立面図 1/200

東立面図 1/200


■ 工事範囲外の部分を示す




北立面図 1/200

西立面図 1/200

特記事項	課長	副課長	係長	担当	製作年月日	工事名称	内
	明石市教育委員会事務局教育企画室学校管理担当				24年 1月 日	明石市立山手小学校 西校舎 耐震補強ほか工事	参考-1
						図面名称	全業
						【参考】立面図	3
						縮尺	
						1/200	

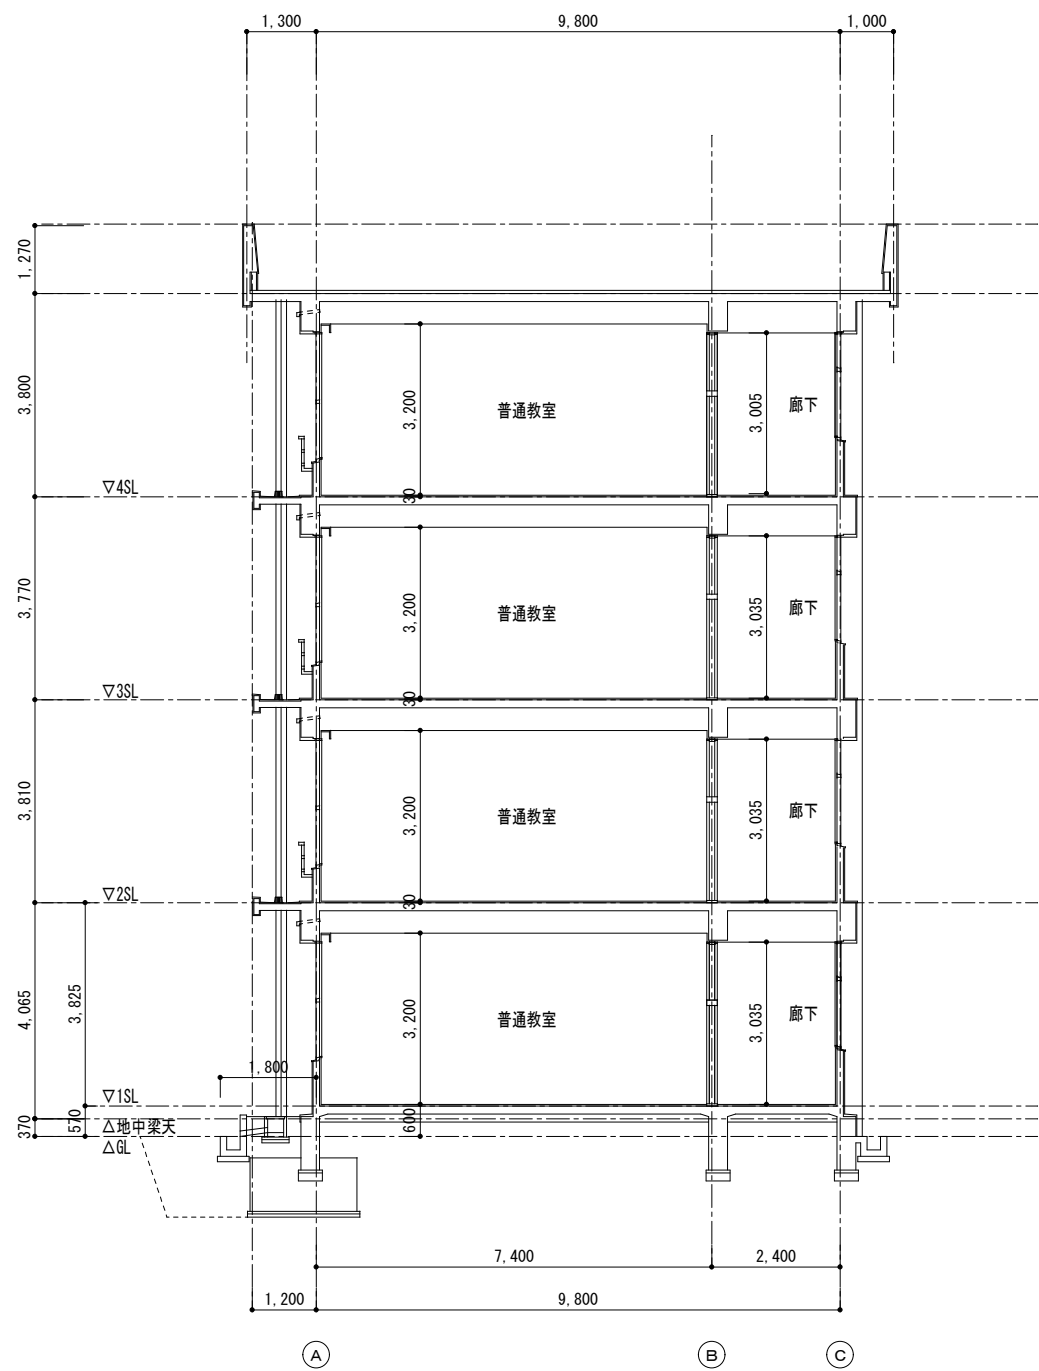


現況断面図 1/100

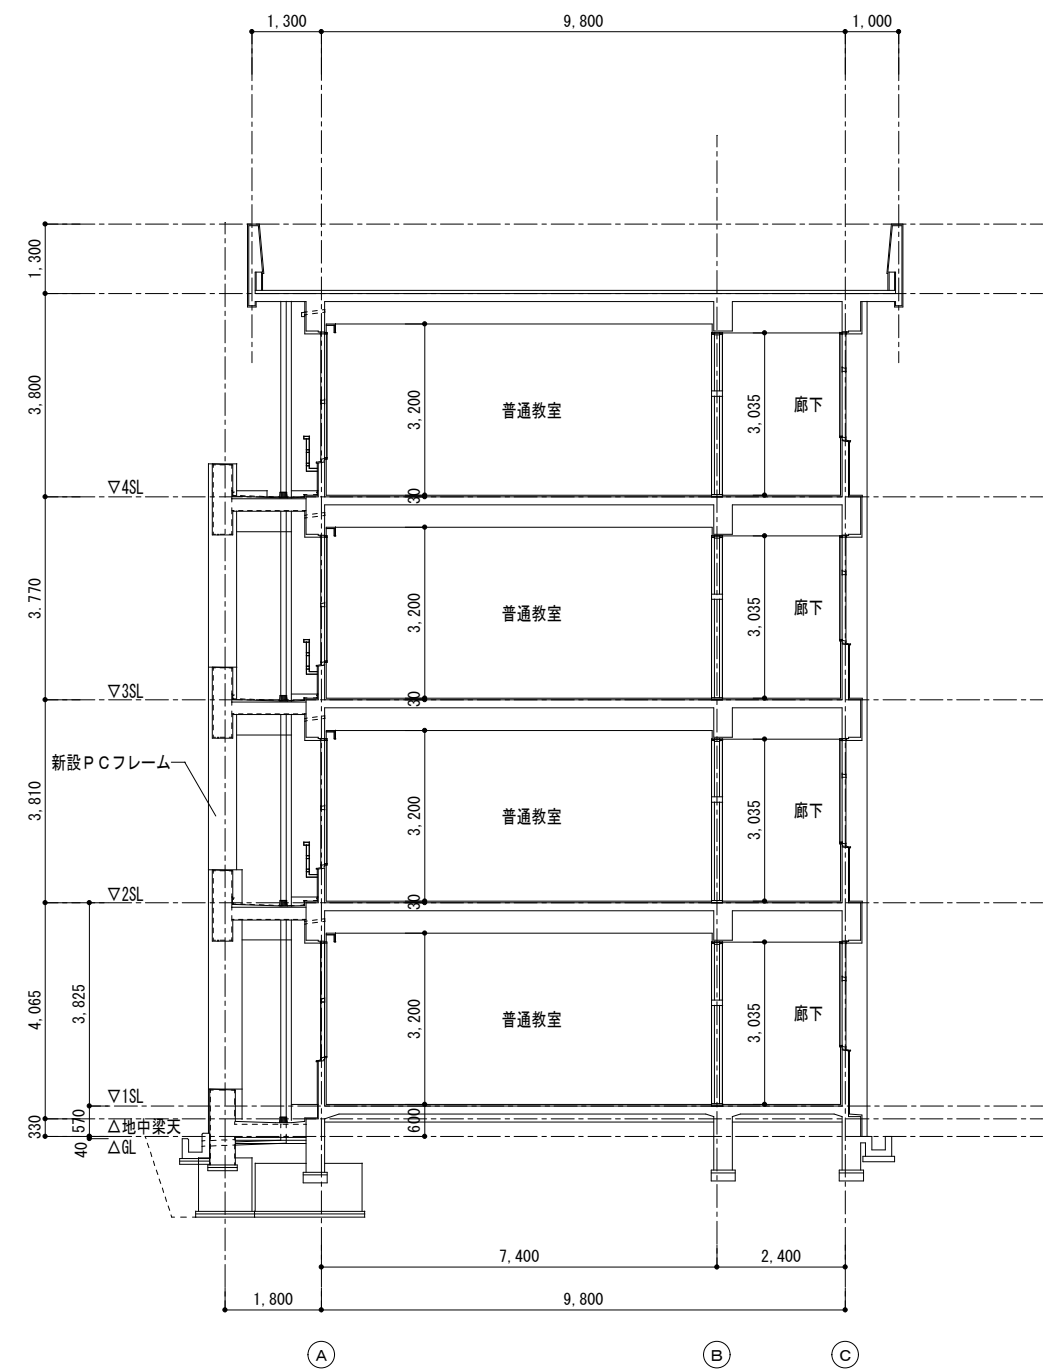

改修後断面図 1/100

特記事項	課長	副課長	係長	担当	製作年月日	工事名称	内
	明石市教育委員会事務局教育企画室学校管理担当				24年 1月 日	明石市立山手小学校 西校舎 耐震補強ほか工事	参考-2
					図面名称	縮尺	全葉
					【参考】断面図	1/100	3

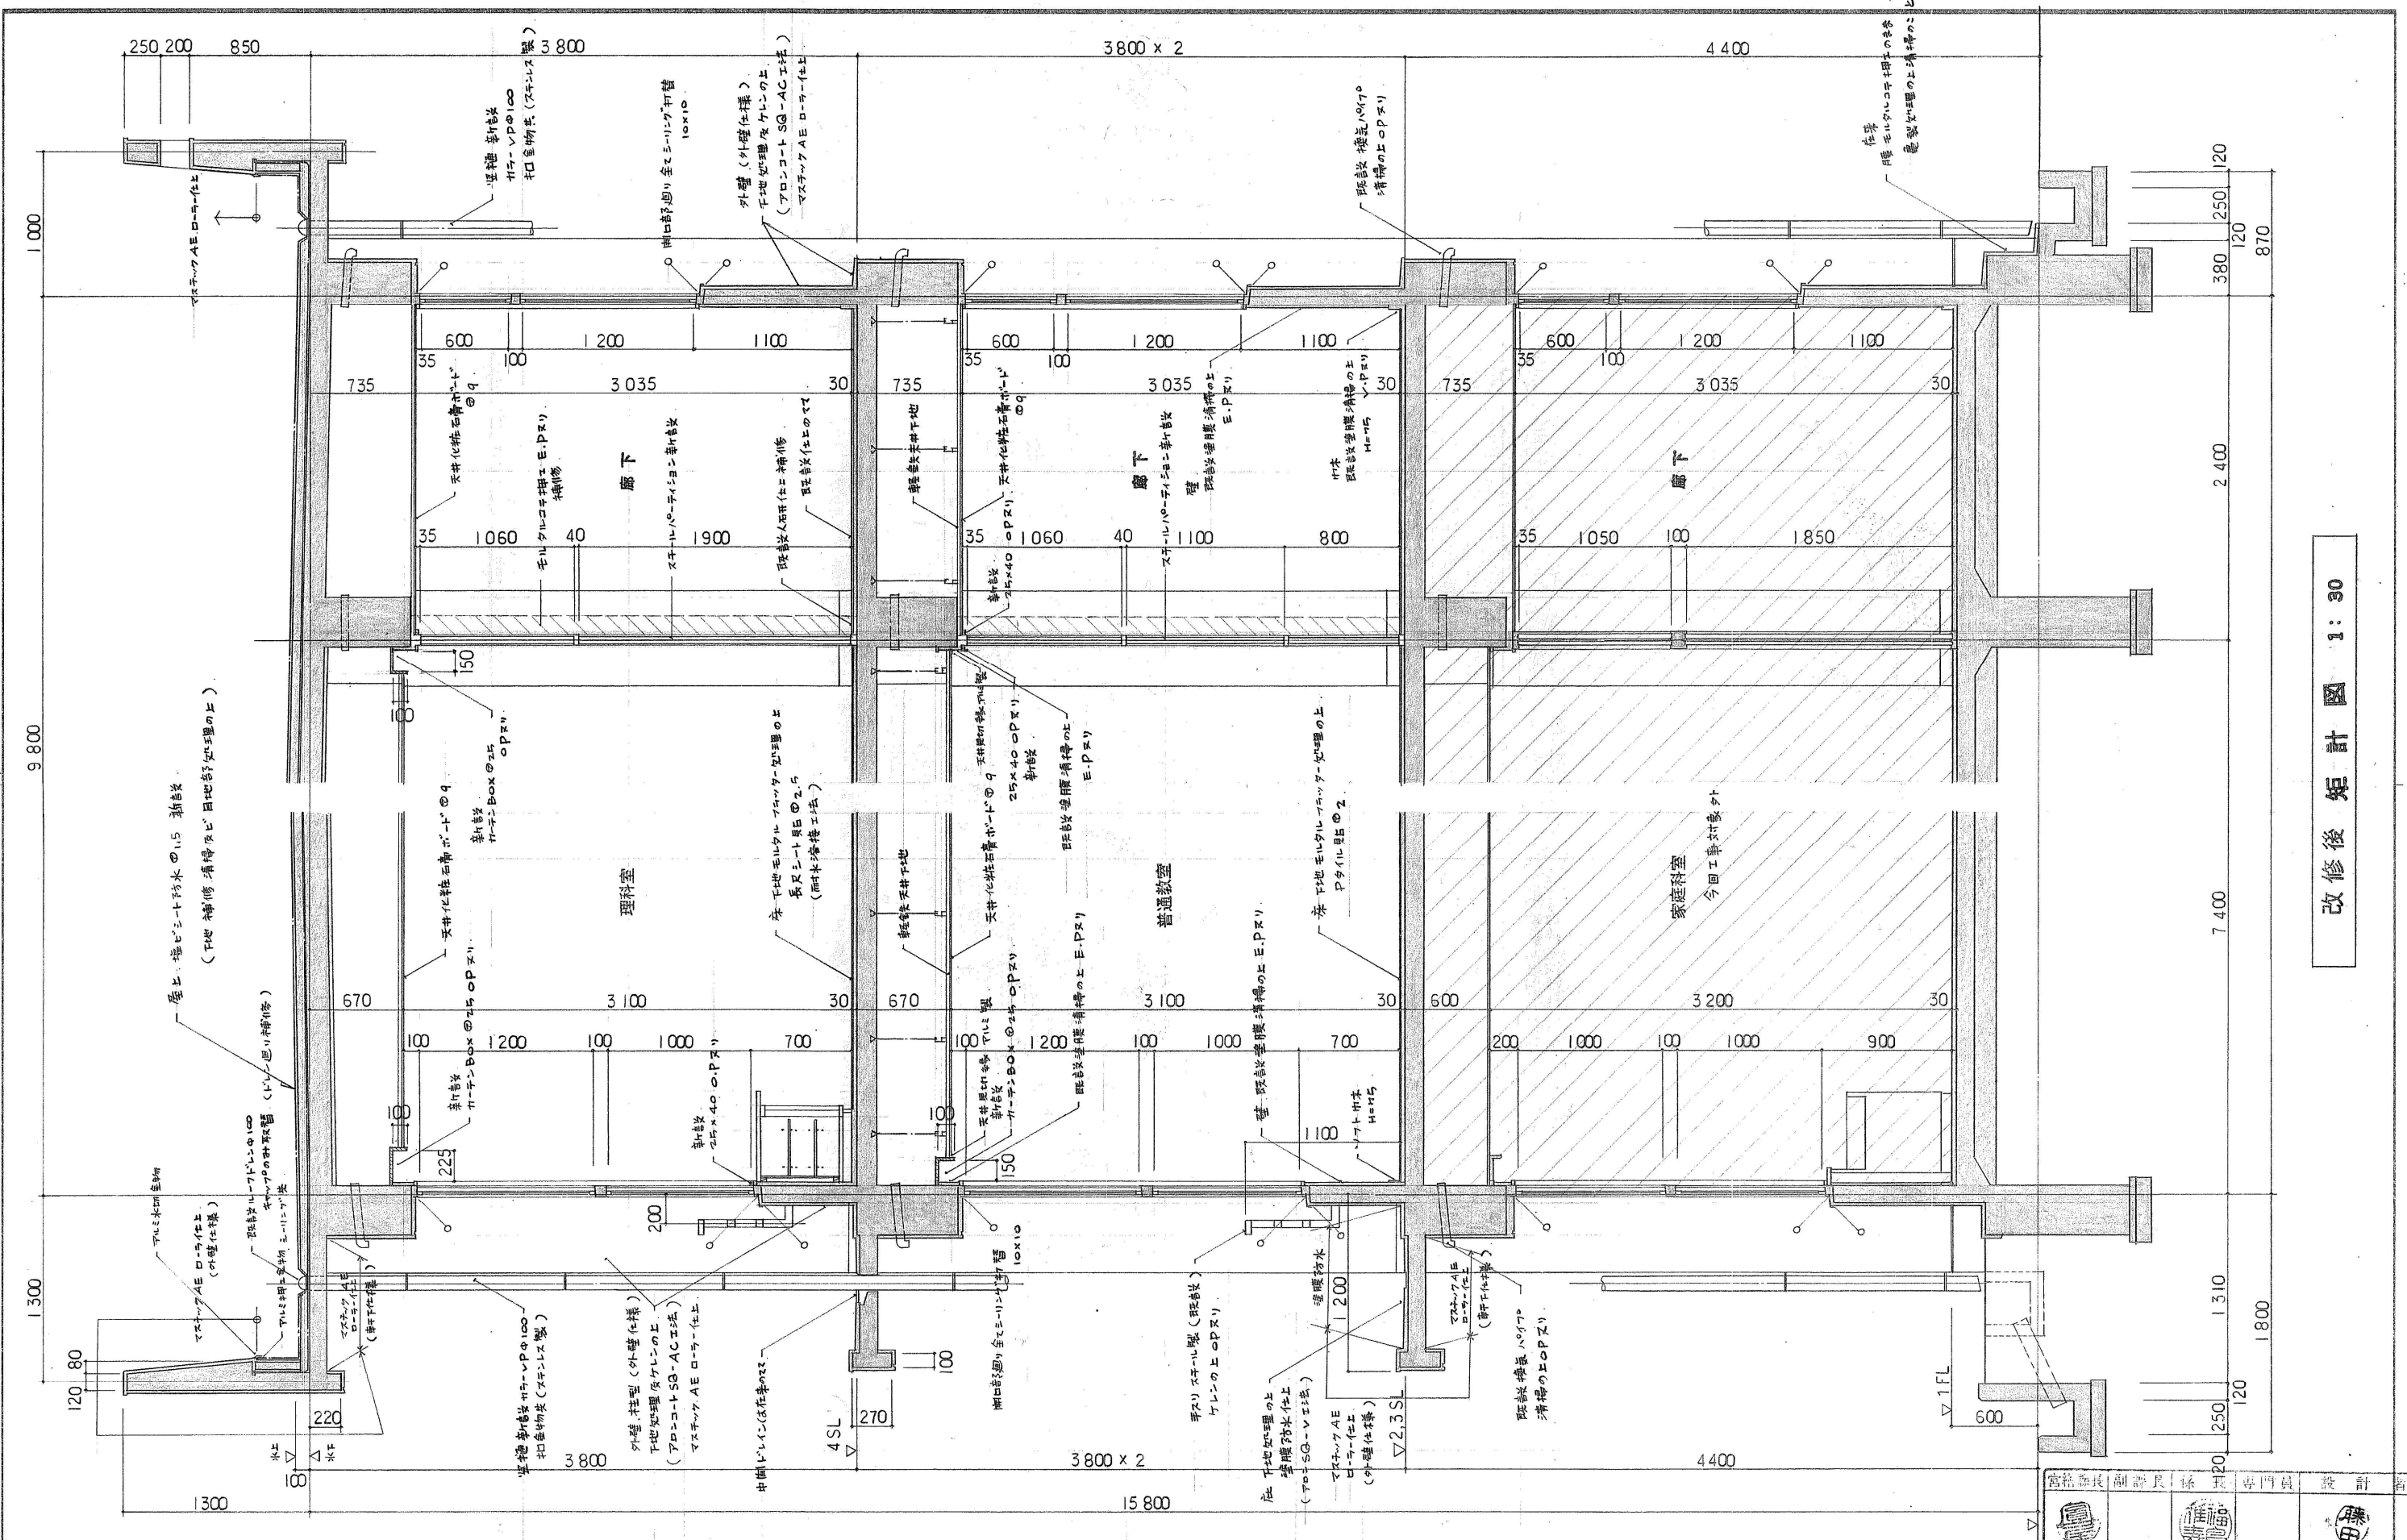

改修後 矩計図 1:30

特記	— 今回工事対象外 シーリング打替 10×10	設計	工事名称	縮尺	図面番号
		製図	図面名称	1:30	参考-3 /全葉3
			明石市立山手小学校校舎大規模改造工事 設計図		
			【参考】 矩計図		